
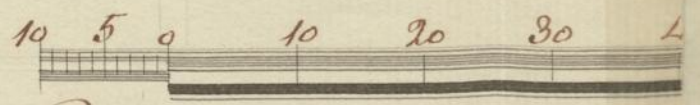


Aprovada esta Planta. Porto em Junho de 23 de Julho de 1723
Pedro Lameira D. P. M. J. Monteiro

Alvariz

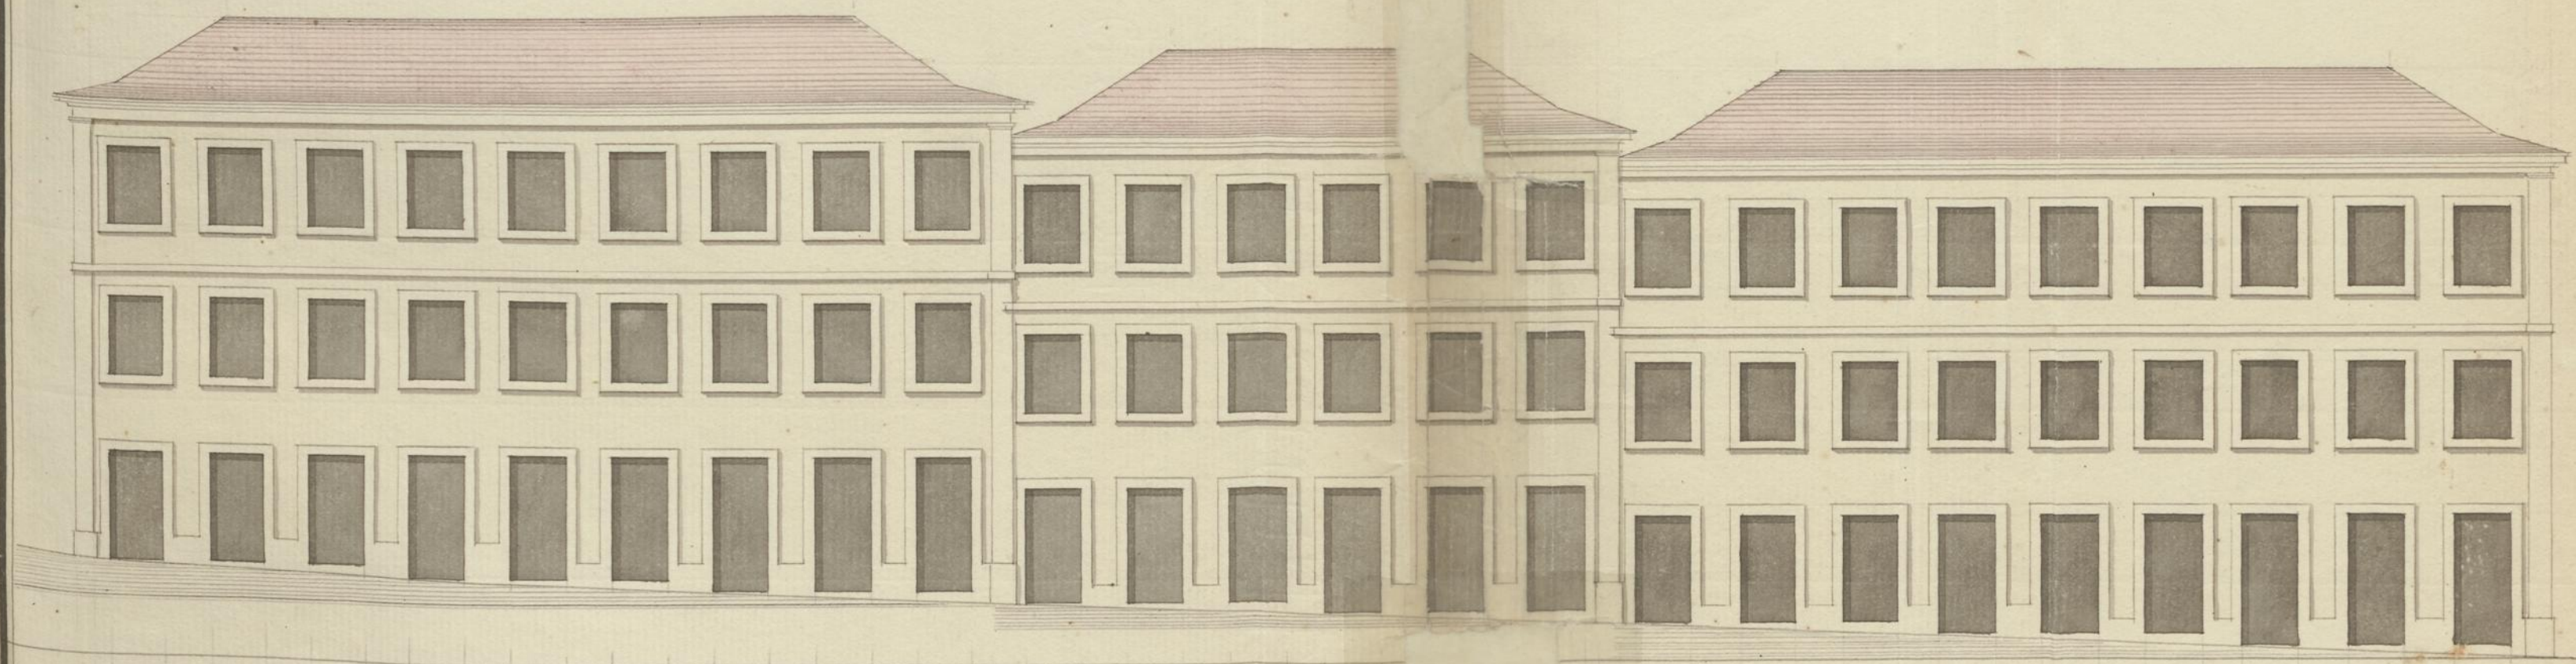

Copia da Planta, para a constr.
que a Madre Priora, e mais Religiozas
pertendem fazer na sua Cere

60 palmos.

e oito moradas de Casas.
mento das Carmelitas desta Cidade
frente para a Rua das Carmelitas