
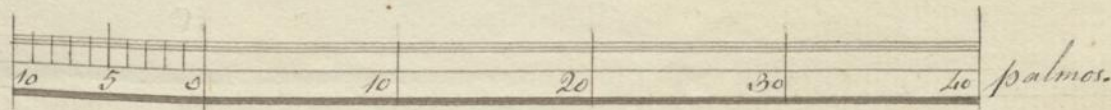


Approvada. Porto em Sessão de 3 de
Maio de 1834.

Alto

Ant. Velho Nunes Guimarães Carneiro Rocha Pereira

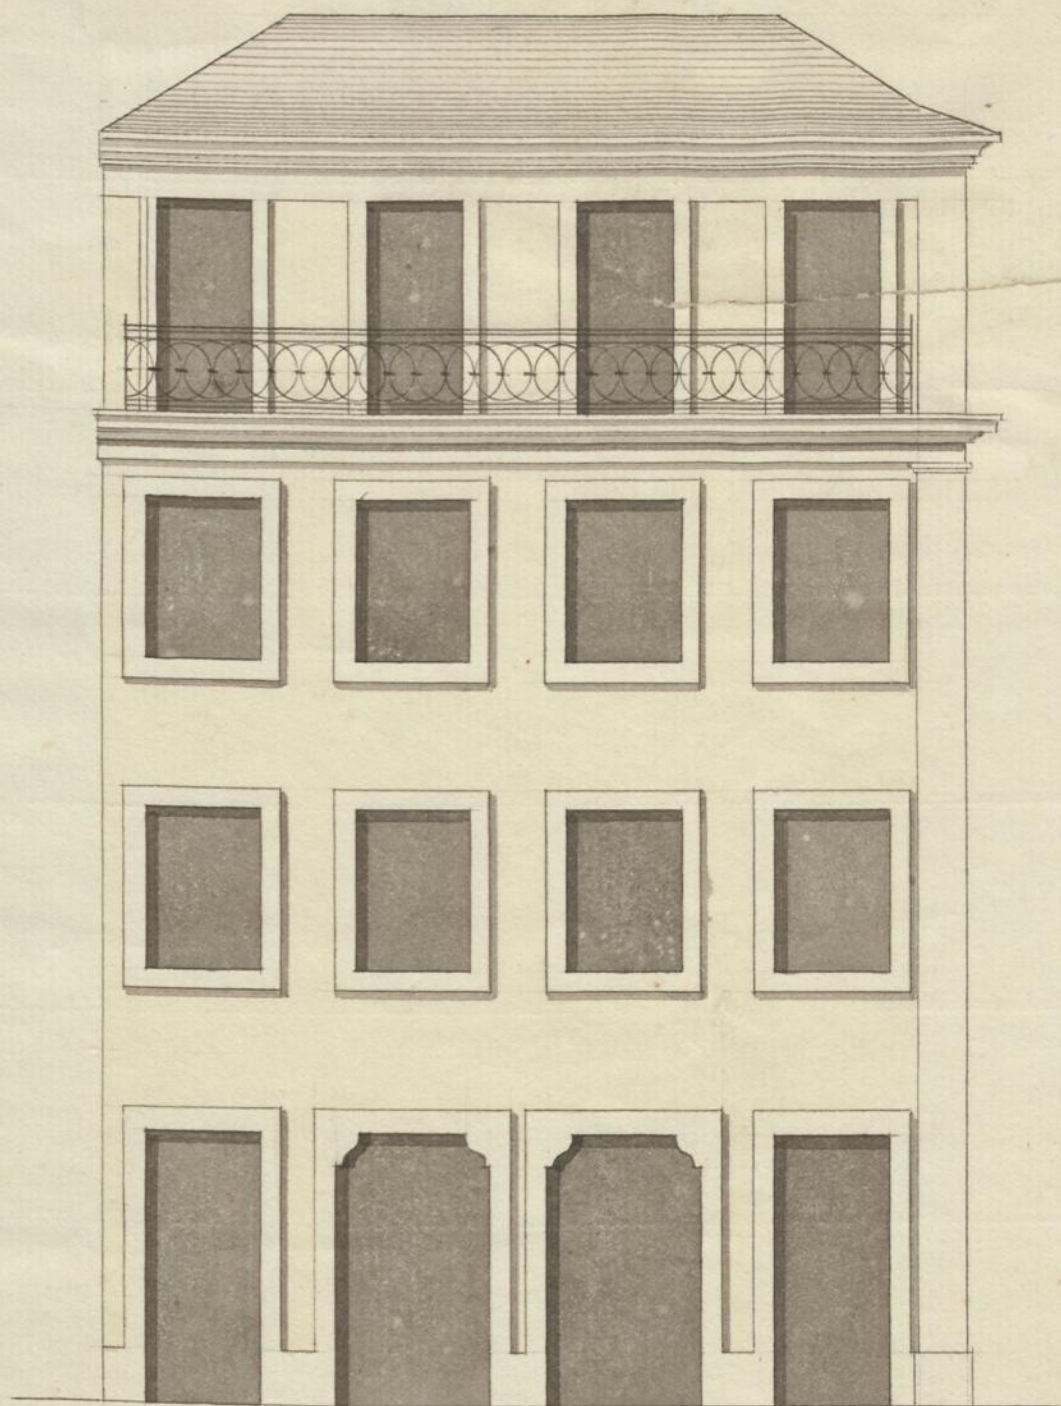

Cópia da Planta para huma Casa de Quina, com frentes para a
Travessa da Rua Nova de S. João, e Rua dos Mercadores, pertencente a
Alexandre Jose Pinto Ribeiro.
Por João da Costa Lima e Pampajo