

Approvada. Porto em Junta de
10 de Jan.º de 1823.


Sa. Pajmy

Alf. P. P. Velho Braga F. g. m. v. d. b.

Chaveira

Van Lellen Cring

Bromadas

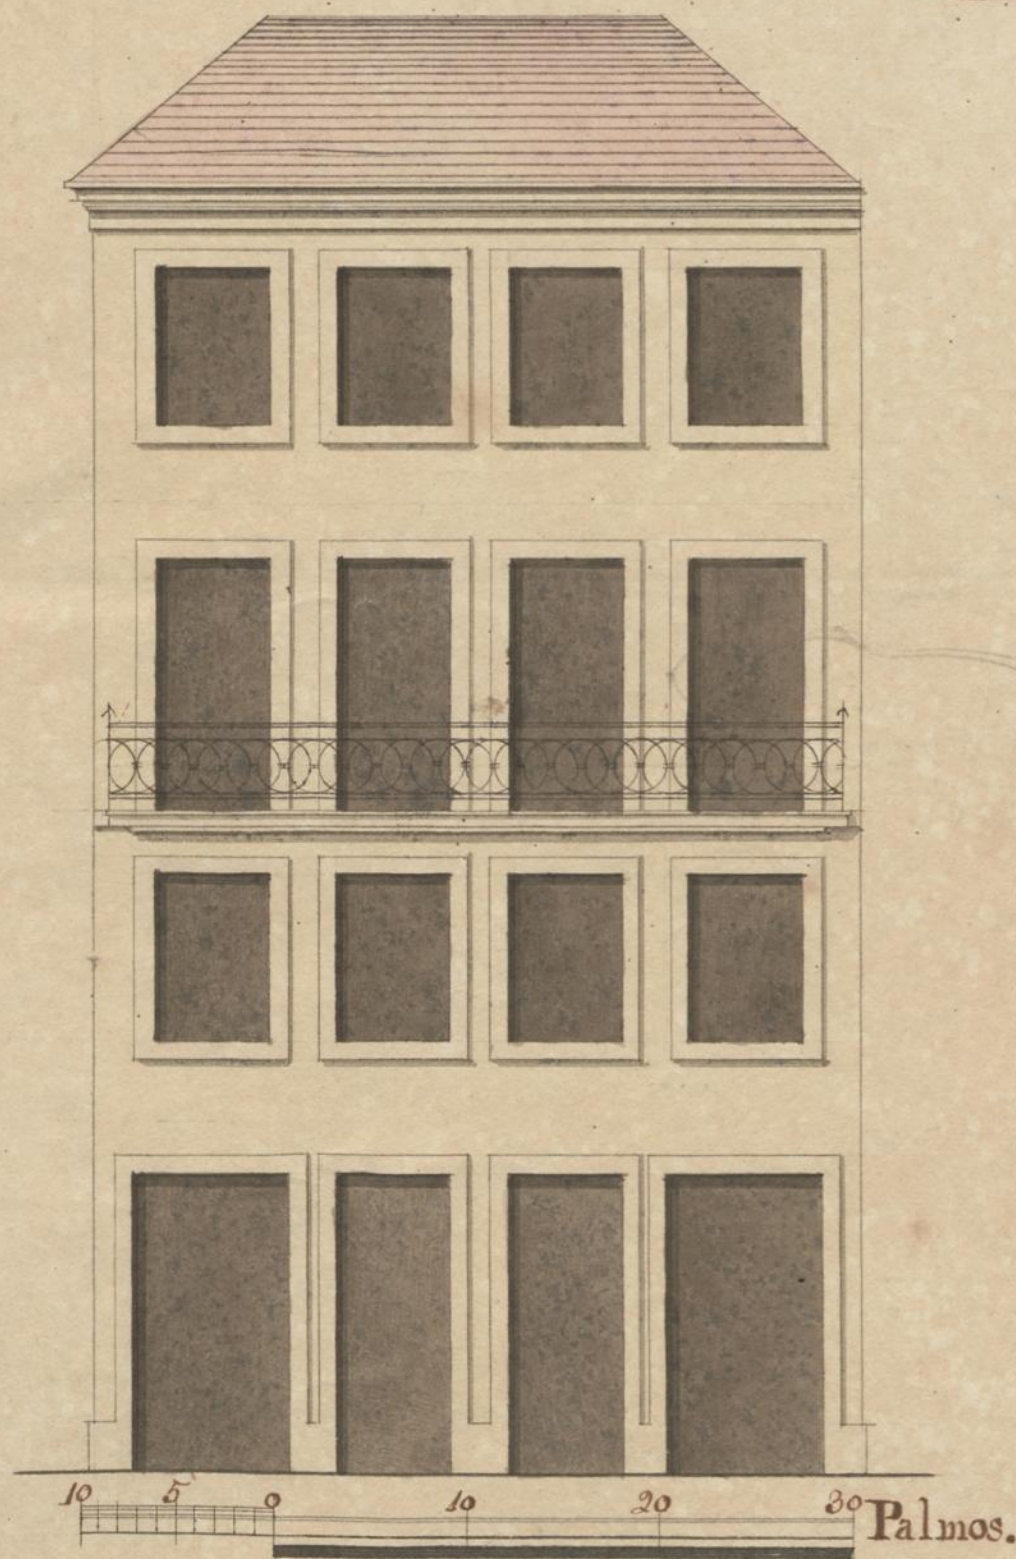

Copia da Planta do que pertende fazer na Rua da Fonte Taurina.
João Luis da Silva Soutto, e Freitas
Por Joaõ da Costa Lima Sampayo