
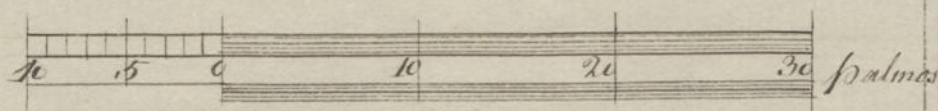


115
 Approvada em cam.^a de 25 de Fev.º Coelho

1835

Henrique da Silva da Fonseca Costa

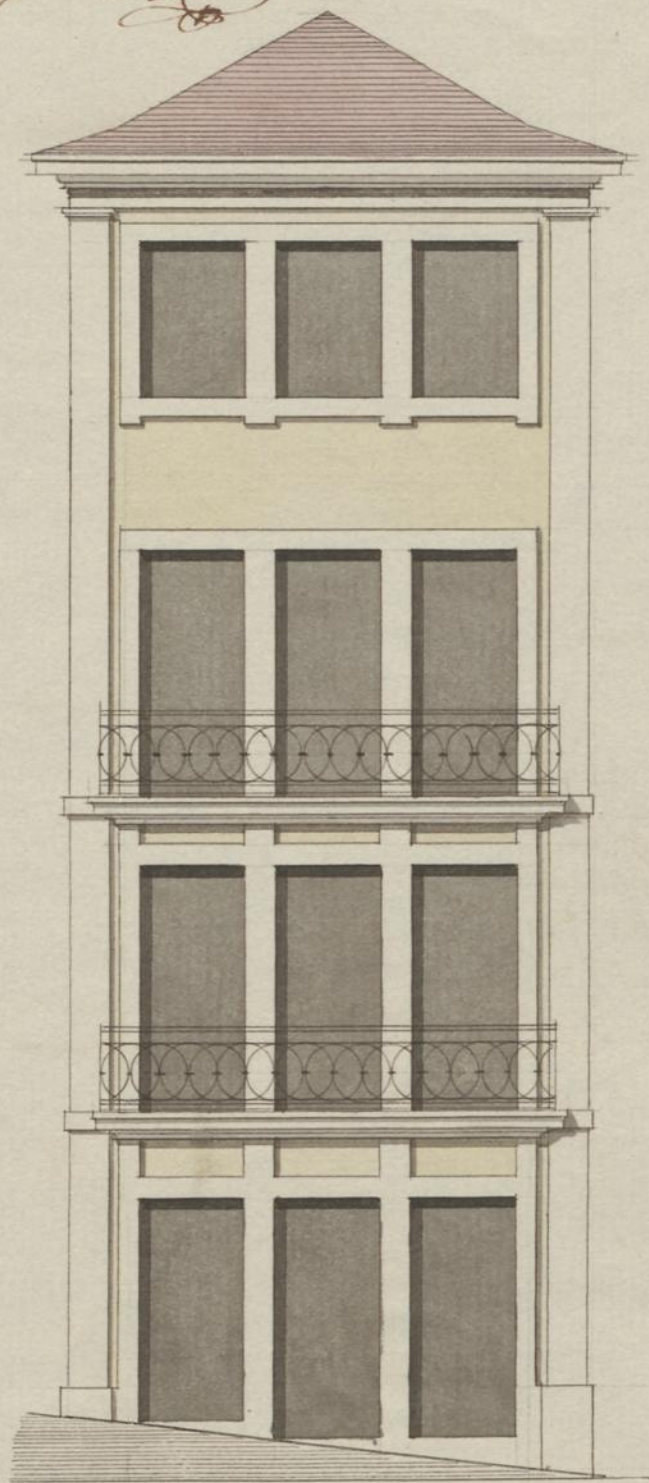

Copia da Planta para a frente de huma Casa q. quer reformar
 Henrique da Silva da Fonseca, na Rua de Bello Monte
 N.º 59-60-61.