

Aprovada a Planta Posto em Junta de 18 de Julho de 1824


E. J. J. J.

Luz

Amorim

Norteiro

Alcázar

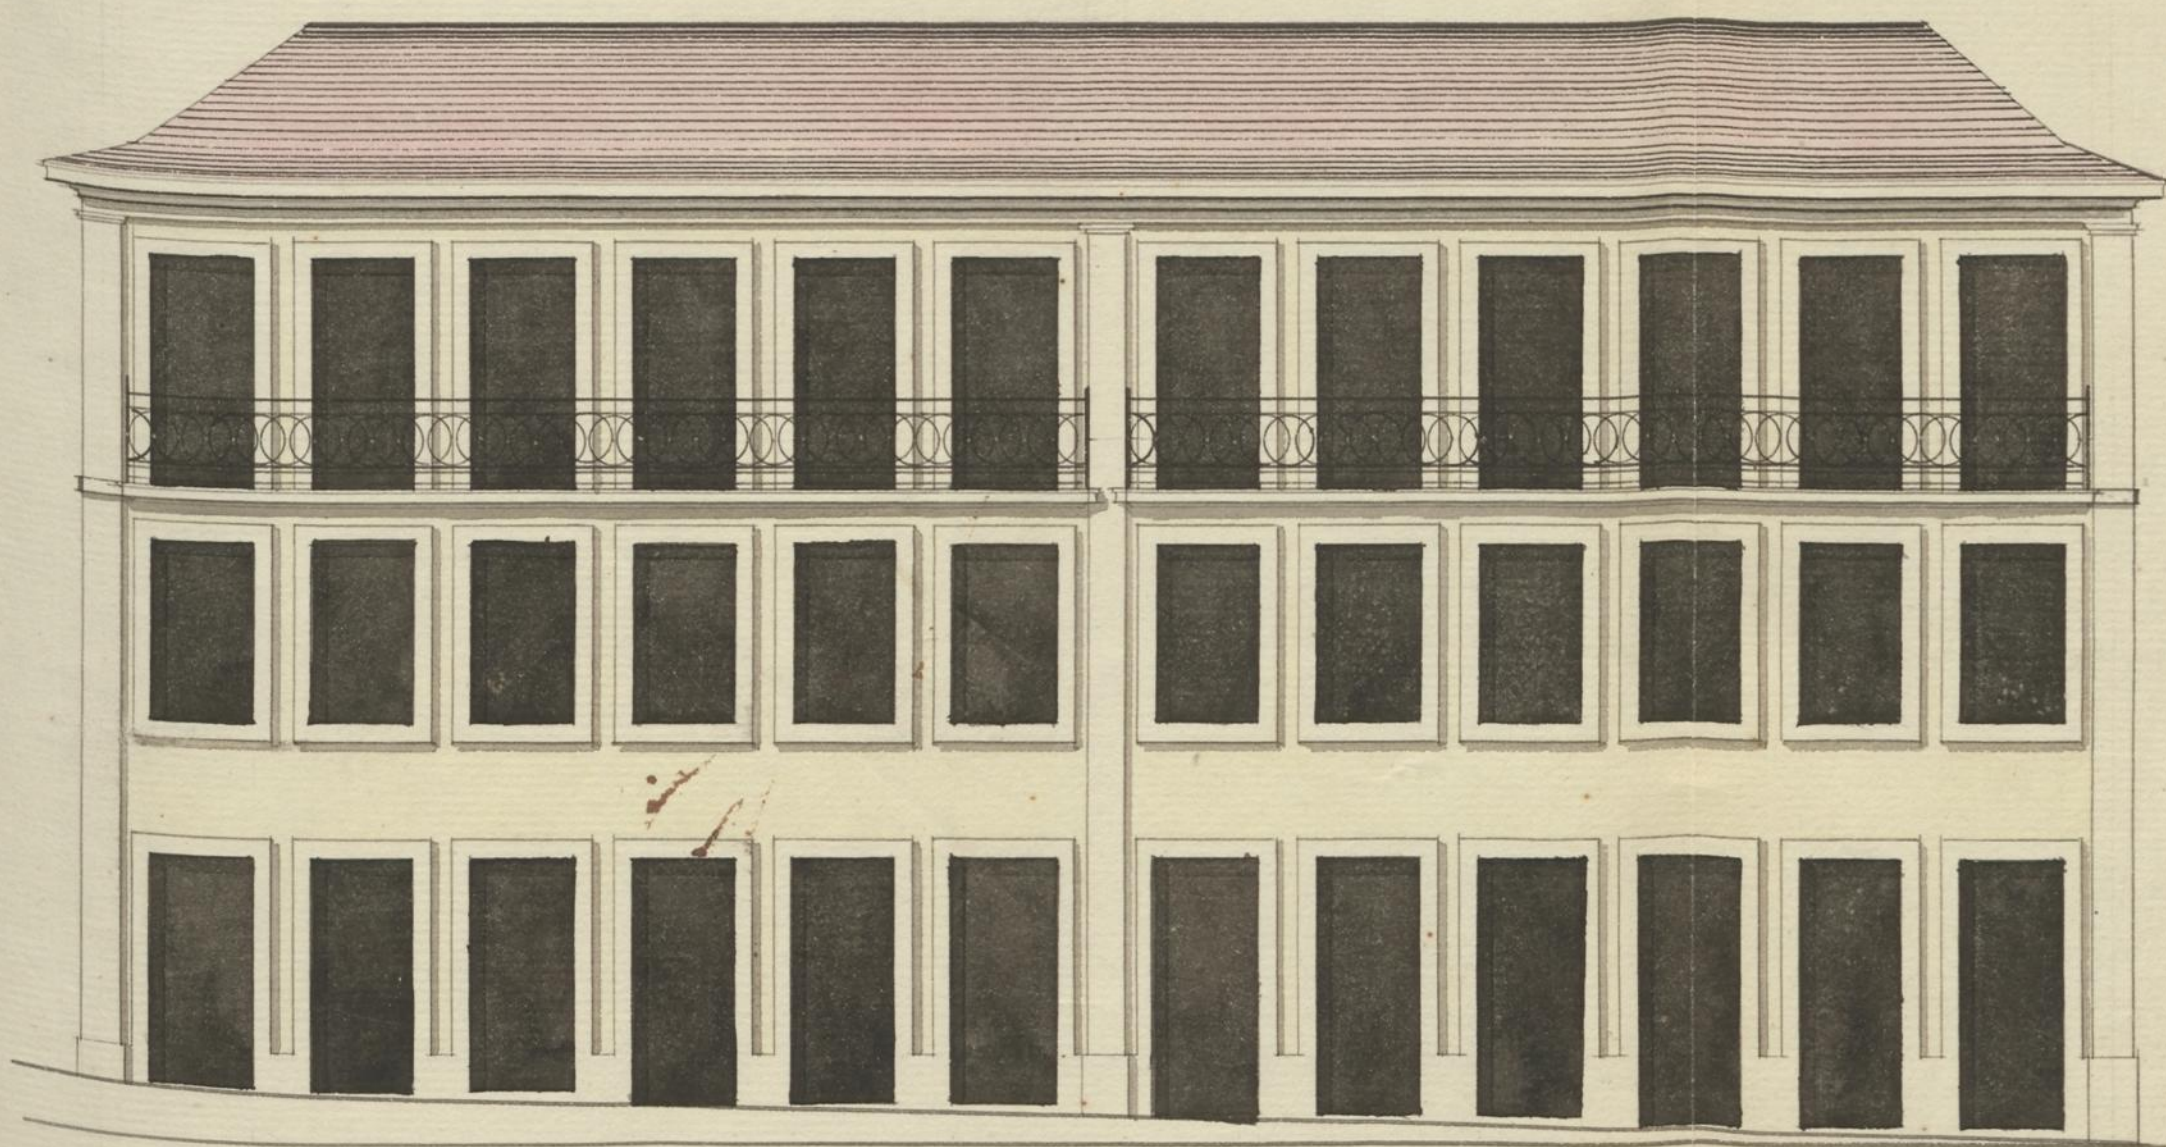

10 5 0 10 20 30 40 palmos.

Copia da Planta para algumas moradas de Casas, e pertencendo principiar a
construir Jose Guedes da Silva, na Rua Nova da Bandeirinha.

Por Joaõ de Ag. de S. L. Lima Sampejo