


Aprovada a Planta Porto em Junta de 13 de Agosto de 1824

C. J. Pereira Catolão J. J. J. J. Monteiro

Maria

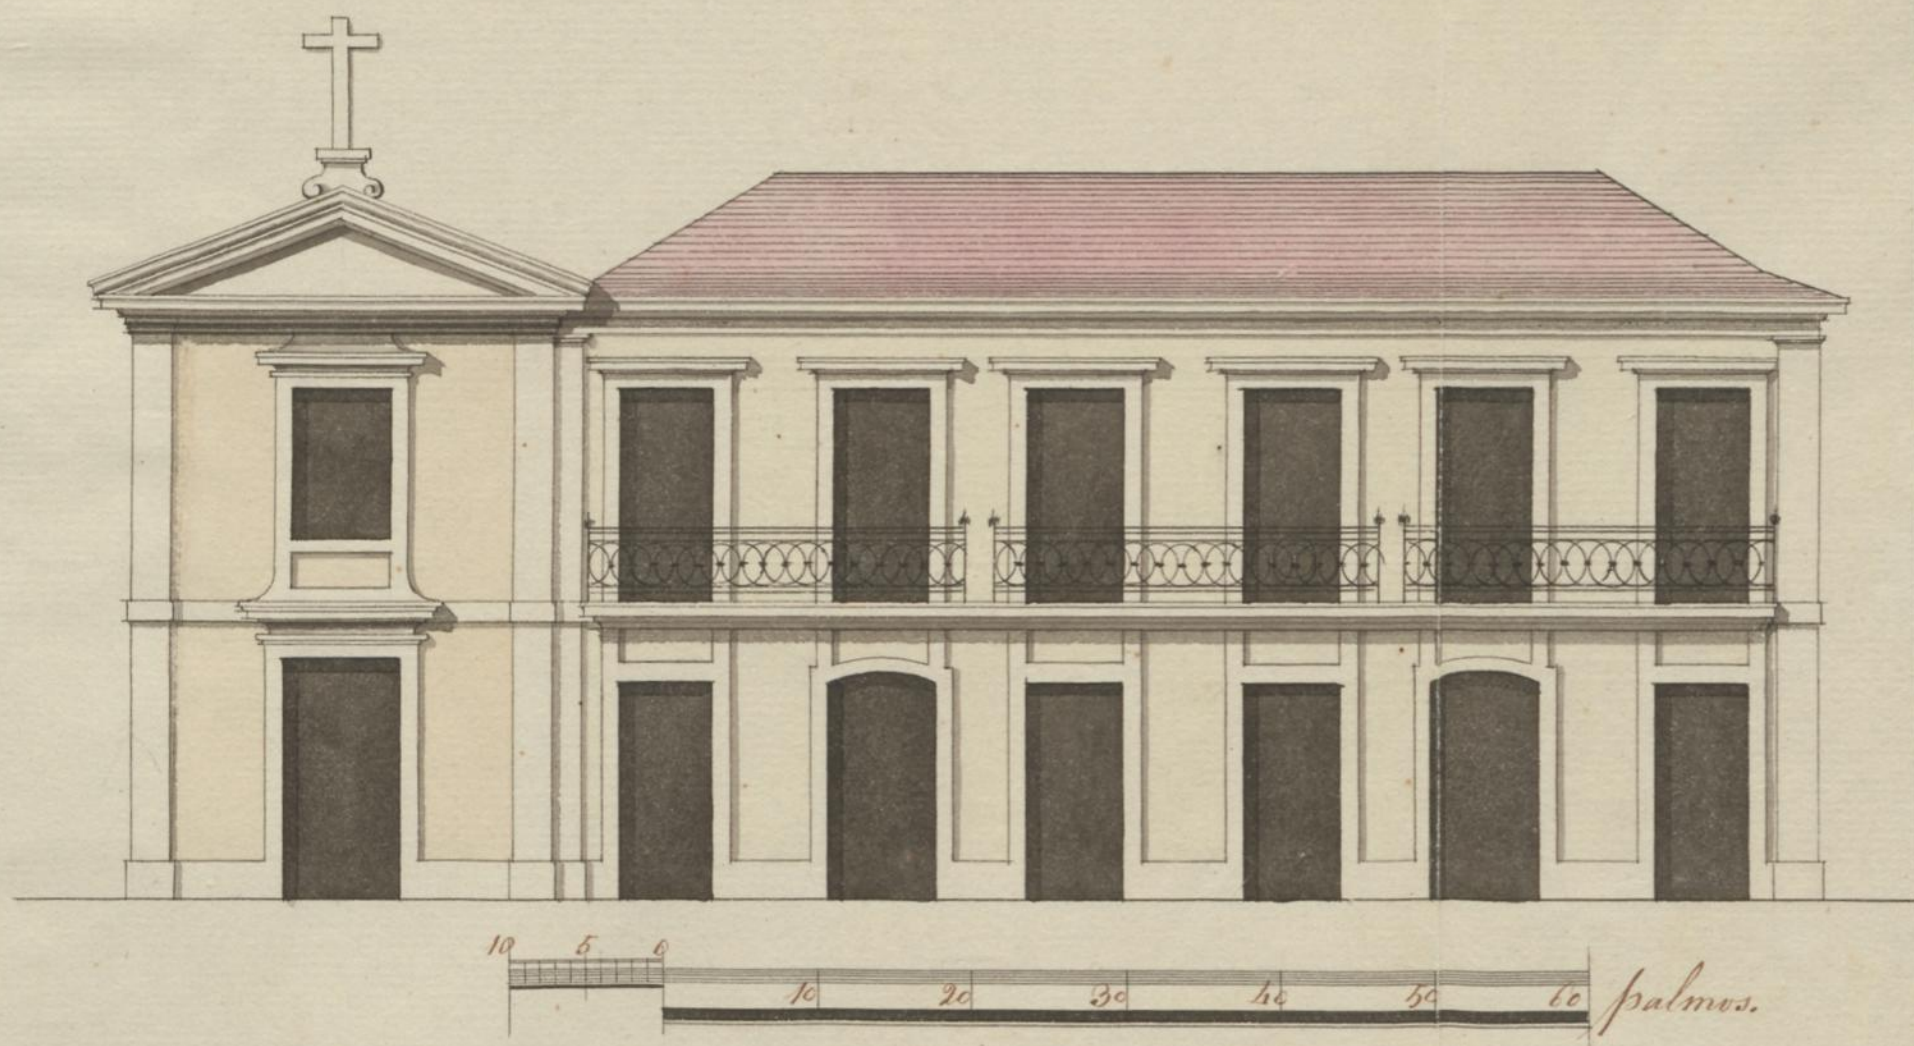

Copia da Planta para a frente de humma Casa e Capella
que pertende fazer D. Joaquina do Carmo Silva Pinto
na Rua do Bomal, freguesia de Cidofeita.

Por J. J. da Costa Lima e Sampaio