



Approvada Lima  
 Porto em Junho  
 de 15 de Junho de 1821

Off.º Luiz Monteiro  
 Sec.º de Per.º

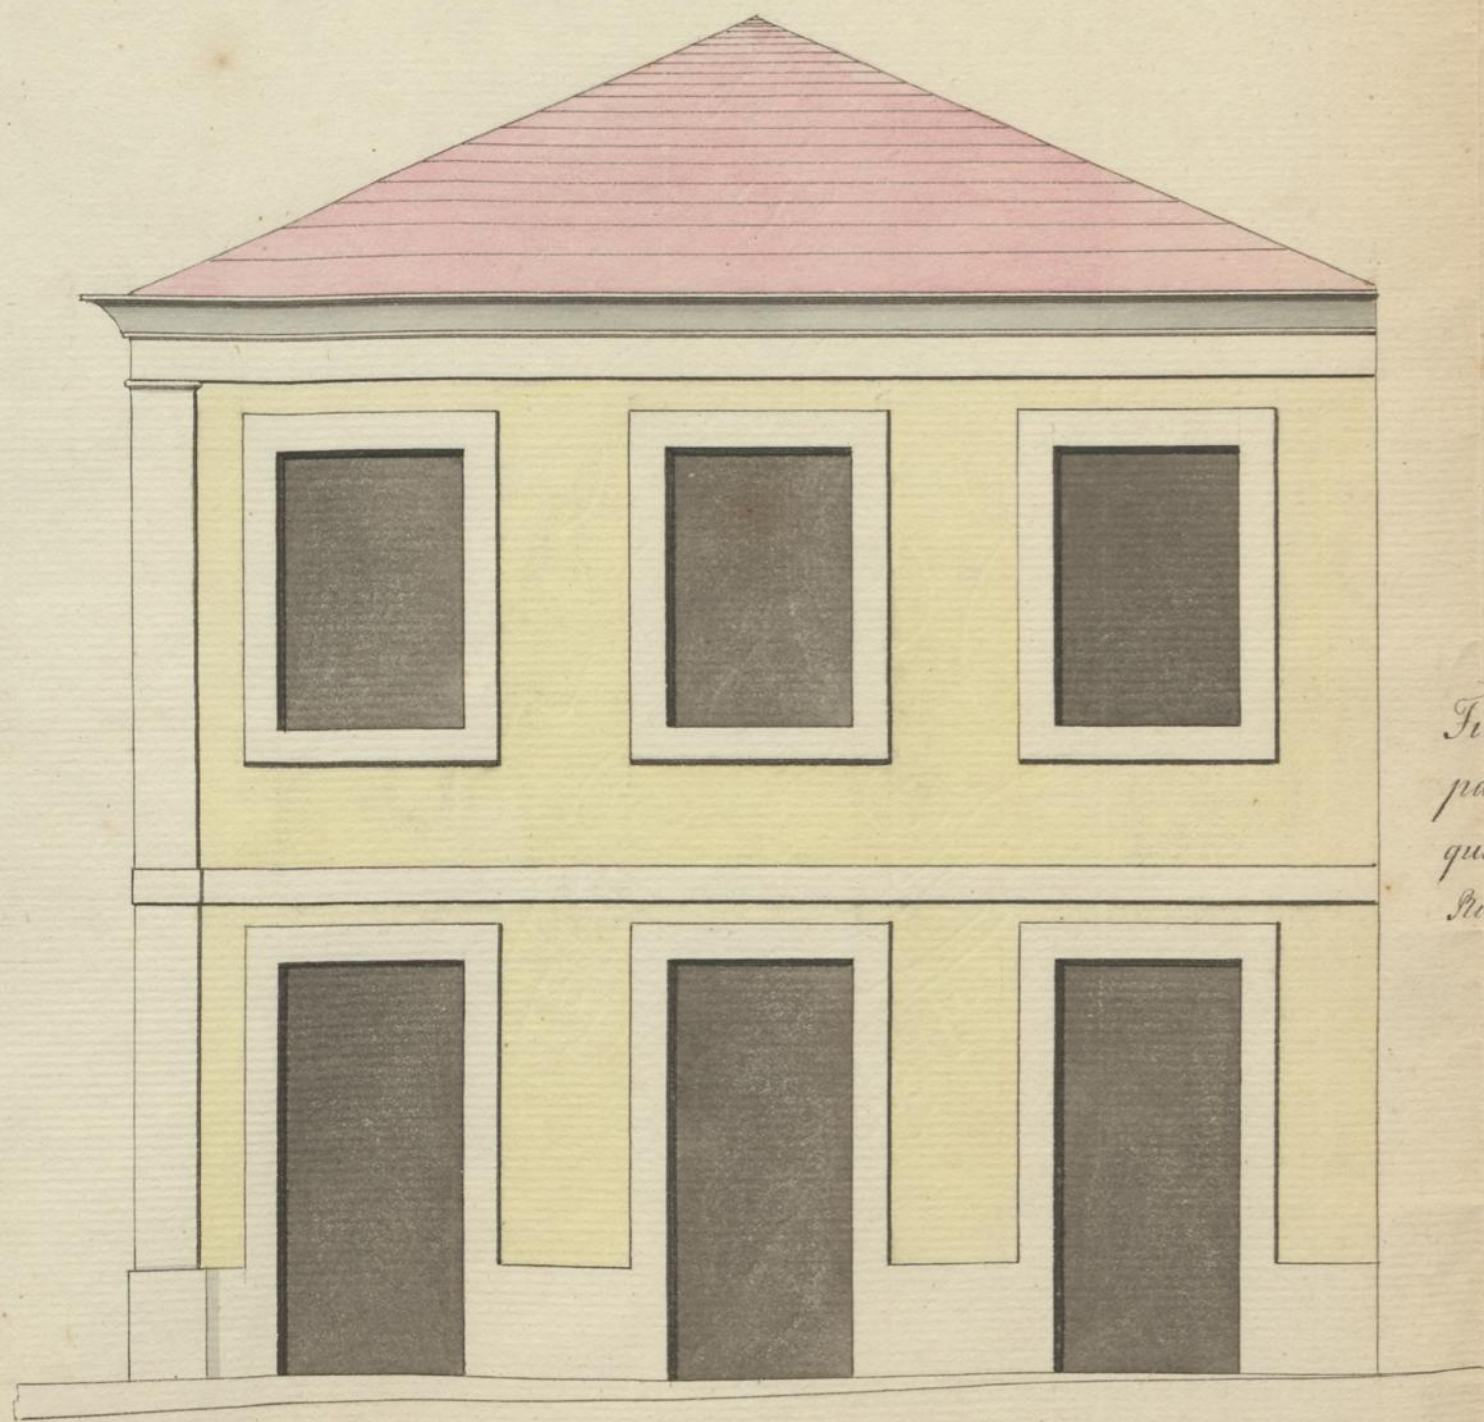

Fiel copia da Planta  
 para a casa de José Mr.  
 que vai edificar, na Rua do  
 Ribeirinho, freg.ª de Cedofeita  
 N.º 11 - 12 - 13.

Palmos.

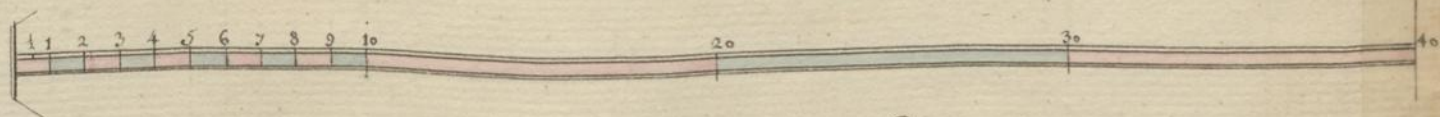

Luis Ignacio de Barros Lima.