


Aprovada a Planta. Posto em Santa de 22 de Abril de 1825

Lez. 1.ª de 1825. Lez. 2.ª de 1825. Lez. 3.ª de 1825. Lez. 4.ª de 1825. Lez. 5.ª de 1825.

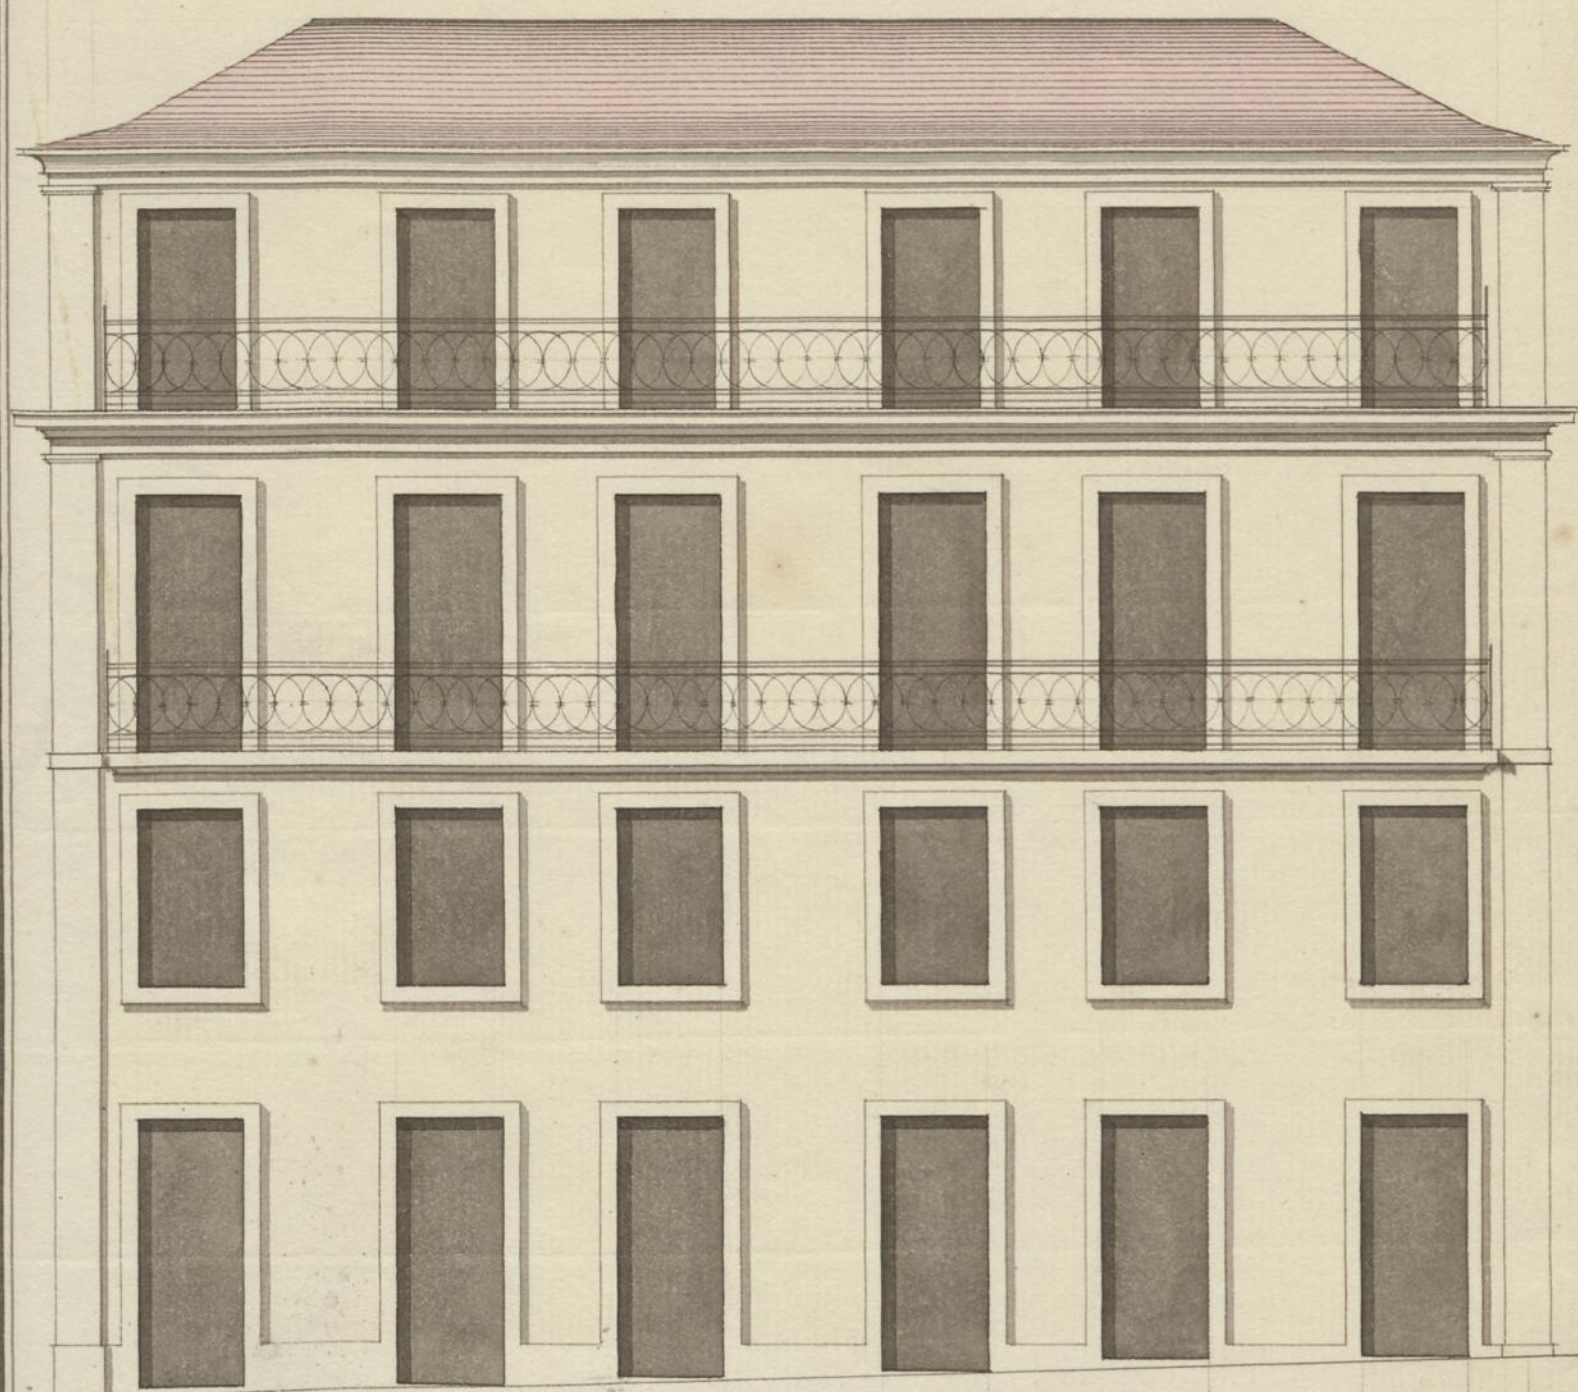

Copia da frente da Casa que pertence a
João Pereira dos Santos Carregal
na Rua do Principe.