


Approvada. Porto em *Lima*
Junta de 19 de Abril
de 1822

Martino

Martino

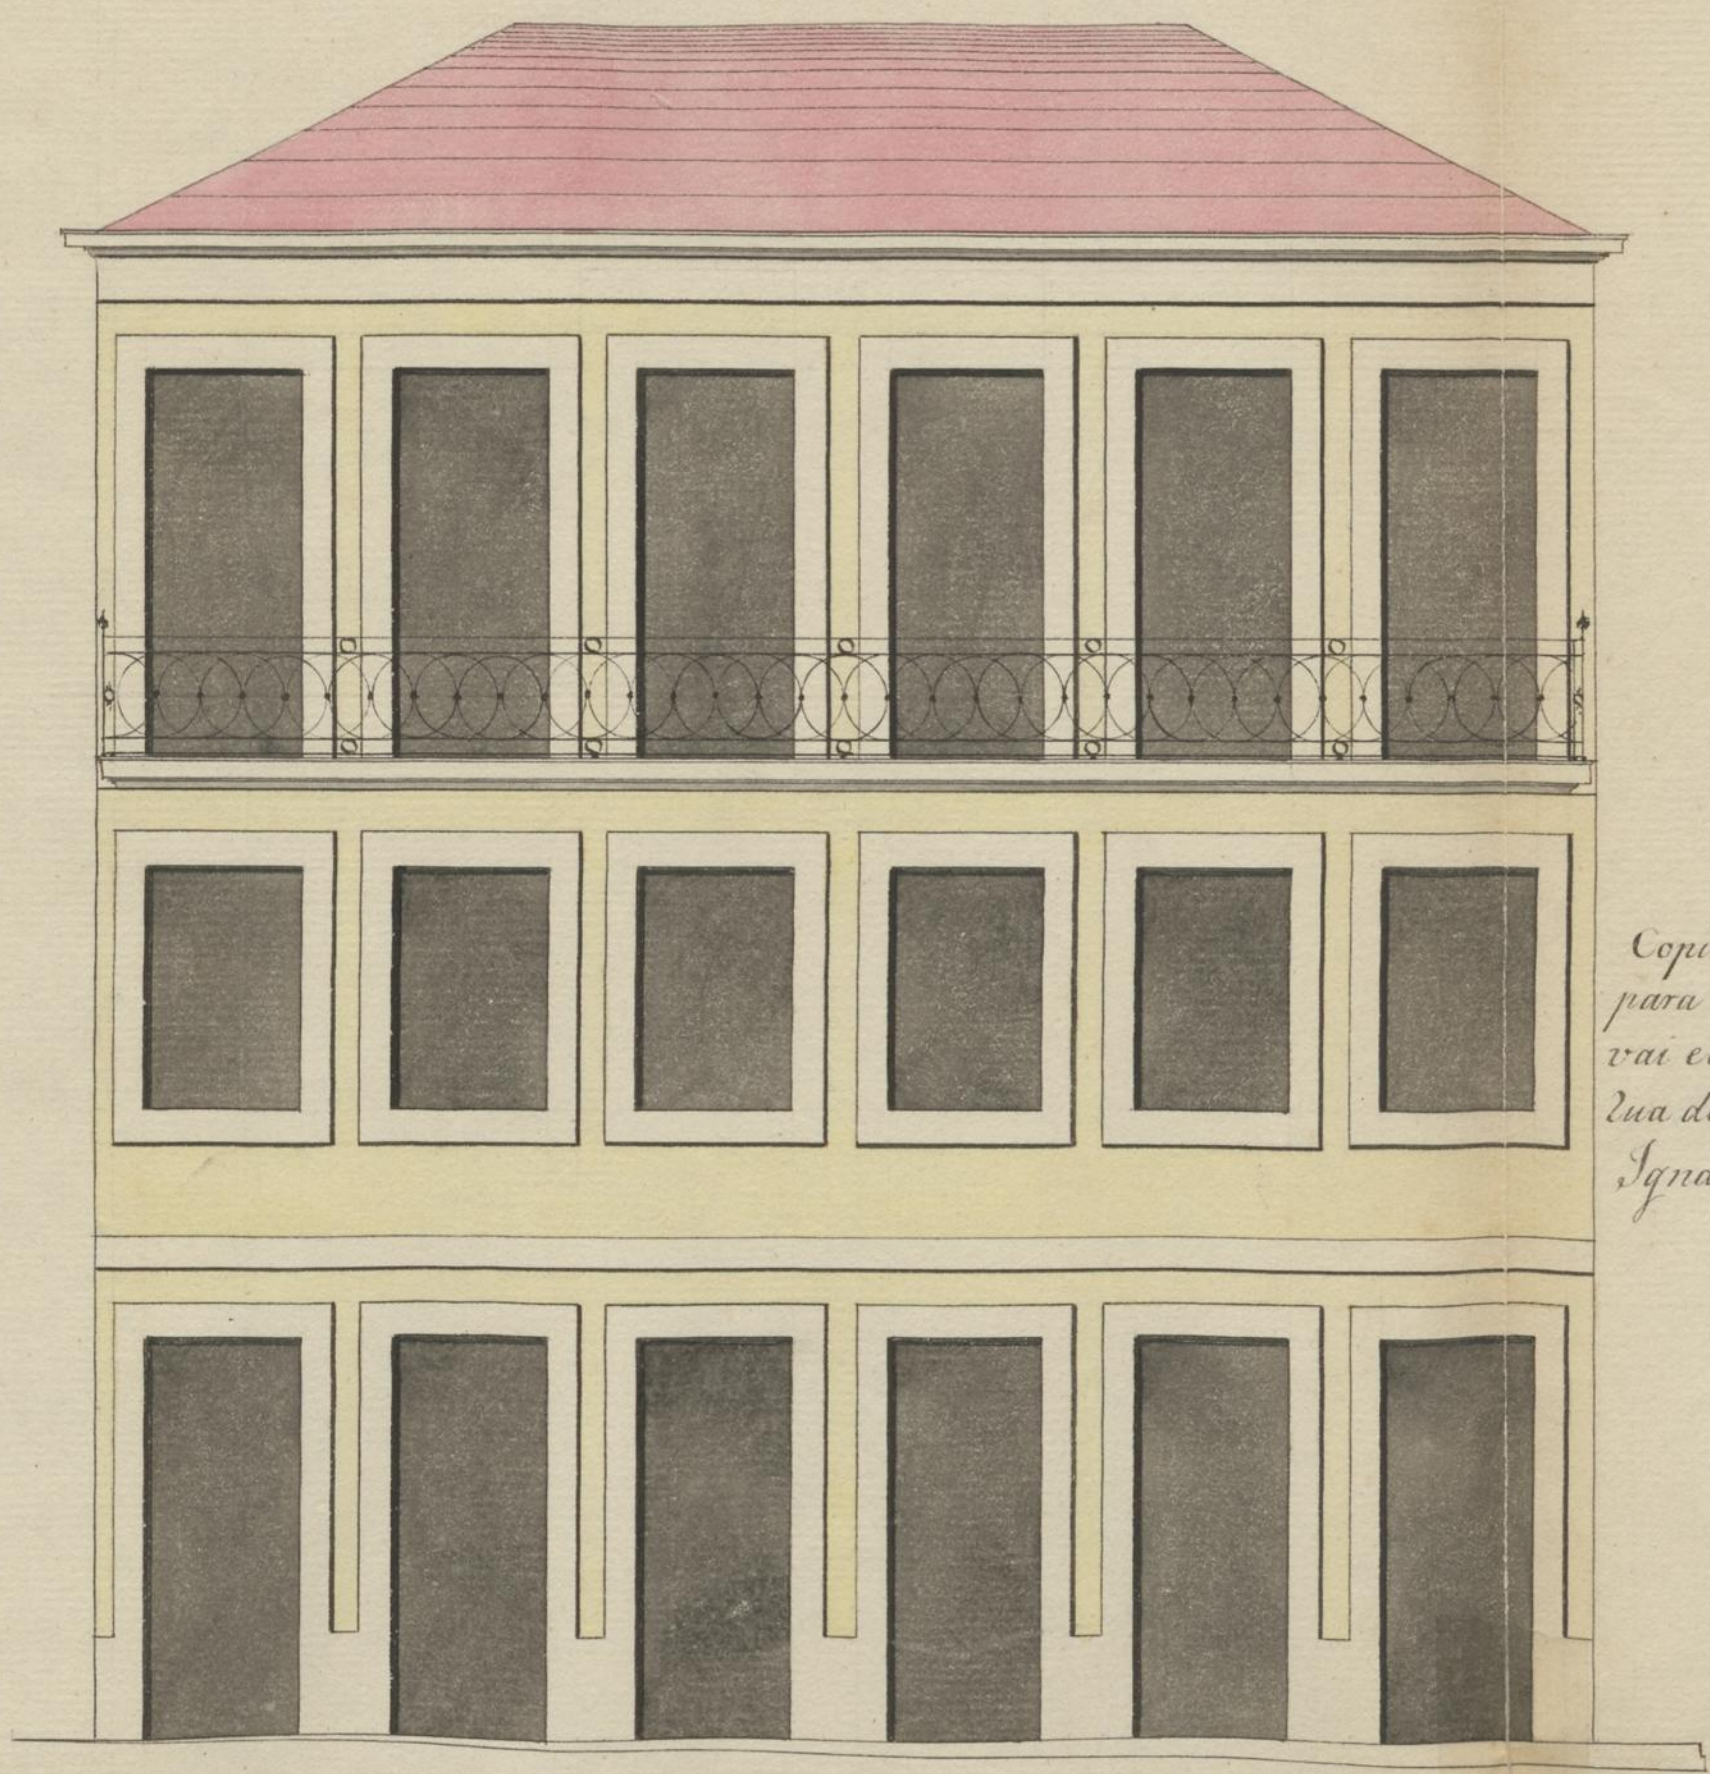

Copia da Planta
para a casa que
vai edificar na
Rua do Principe,
Ignacio Jose.



Luis Ignacio de Barros Lima.