


Approvada - Porto em Junta de 2 de Maio de 1823

E. P. D. Salinas B. ~~Alf. P. P.~~ Velho Braga, Aguiar e o

Van Leller Cruz, D. A. P.

Brandão

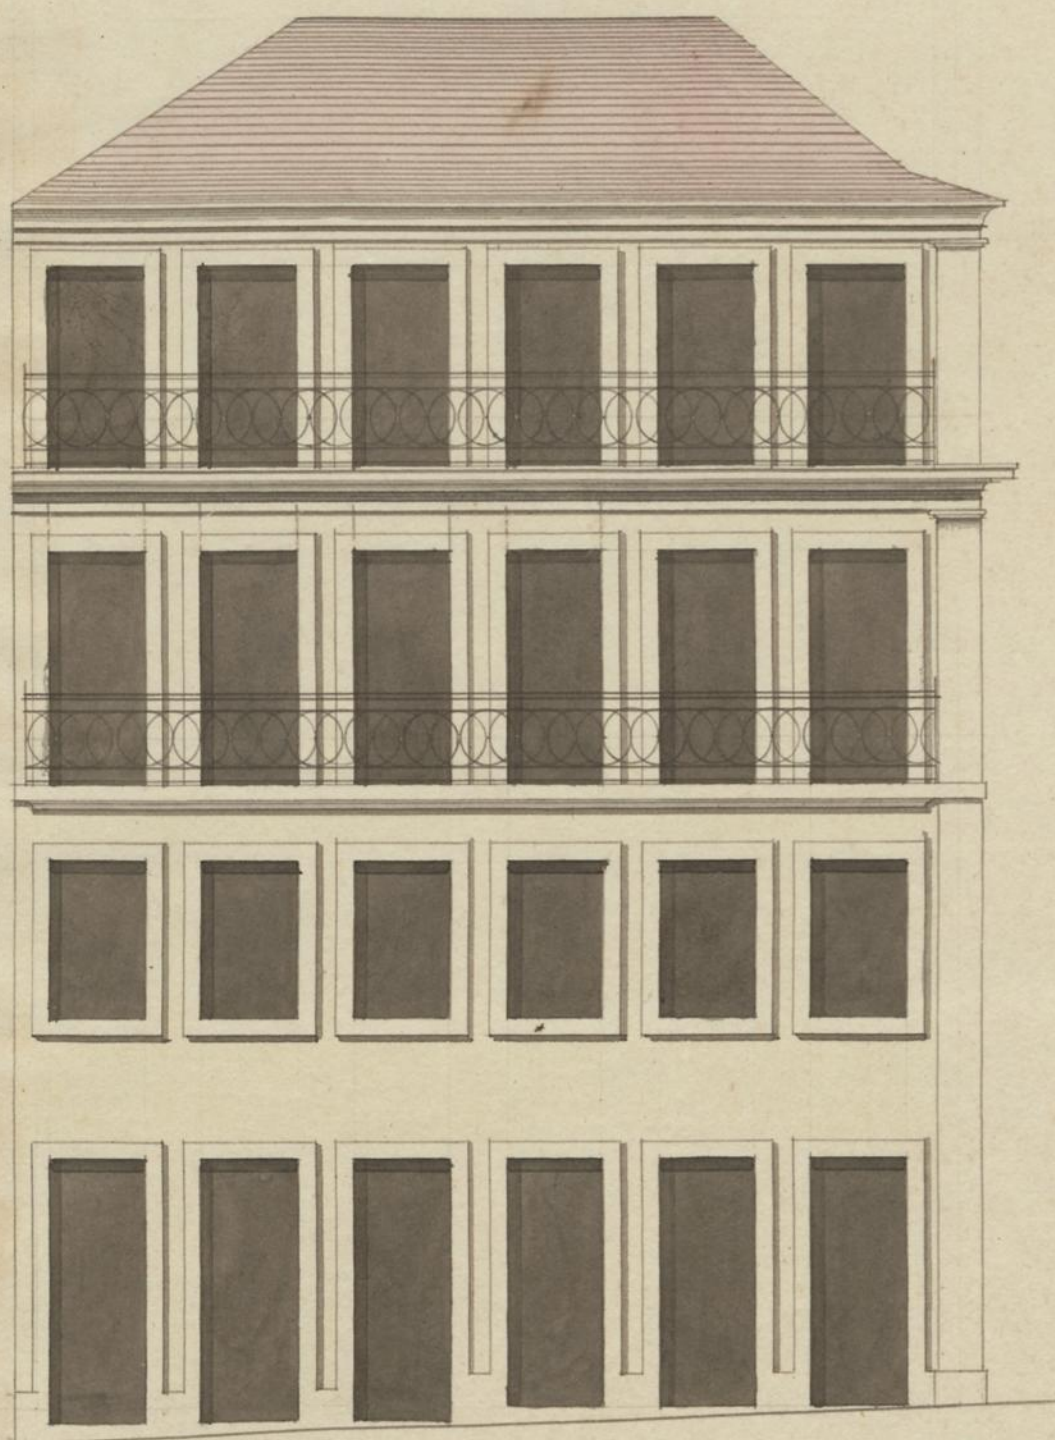

10 5 0 10 20 30 Palmos.

Copia da Planta para a Casa que pertence a fazer
na Rua de Breiner, João Antonio Machado;
Por João da Costa Lima Sampaio