


Approvada. Porto
em Junta de 9 de Jan.
de 1824.

Lima

L. G. Corrêa Luiz Monteiro R. A. A. A.

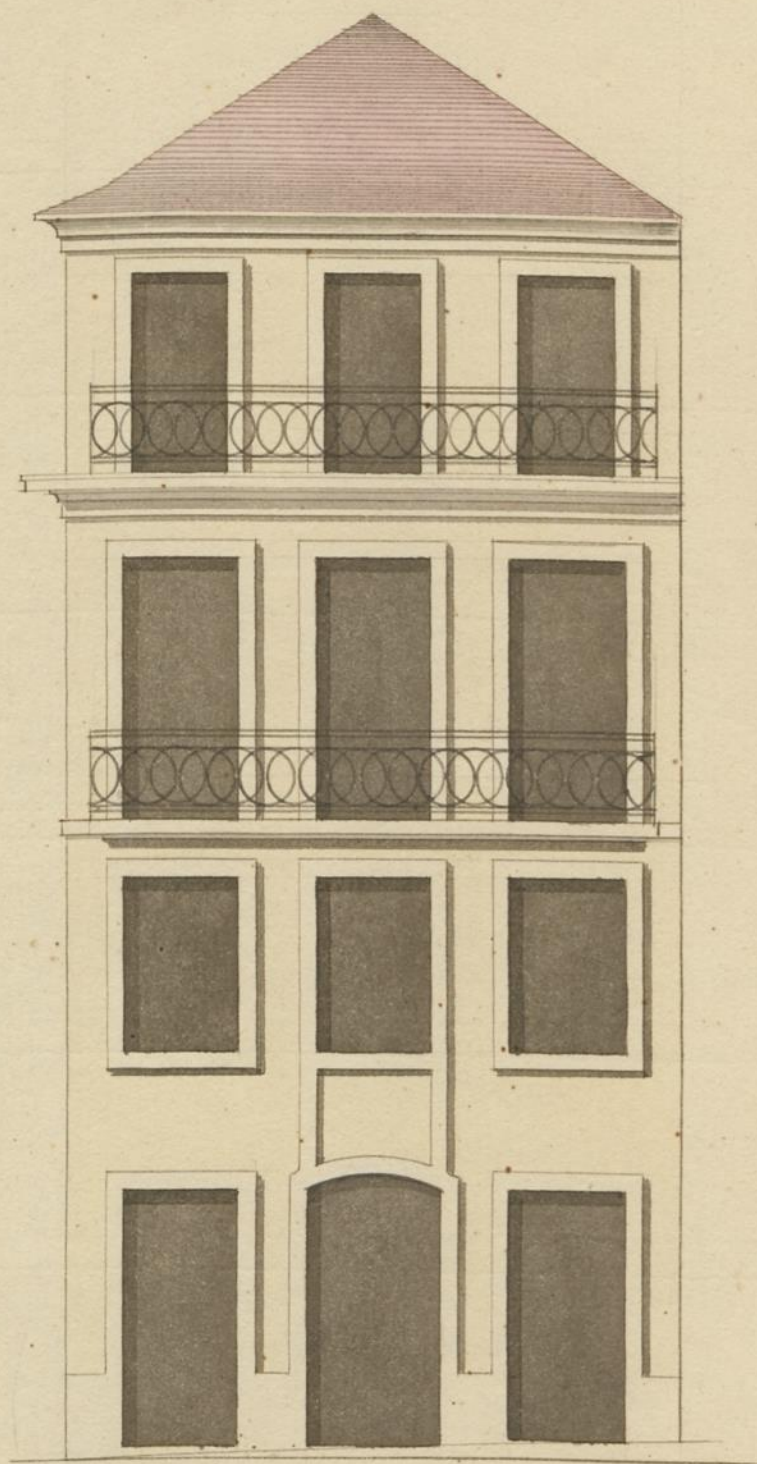

10 5 0 10 20 palmos.

Copia da frente da Casa que pertence fazer
na Rua do Bispo João Jose Coelho.

por João da Costa Lima Sampaio