

Approvada a Planta do Porto em Santa de O. M. de 1924


C. e. J. J. J.

Lourenço

Amorim

Monteiro

Alc. J. J.

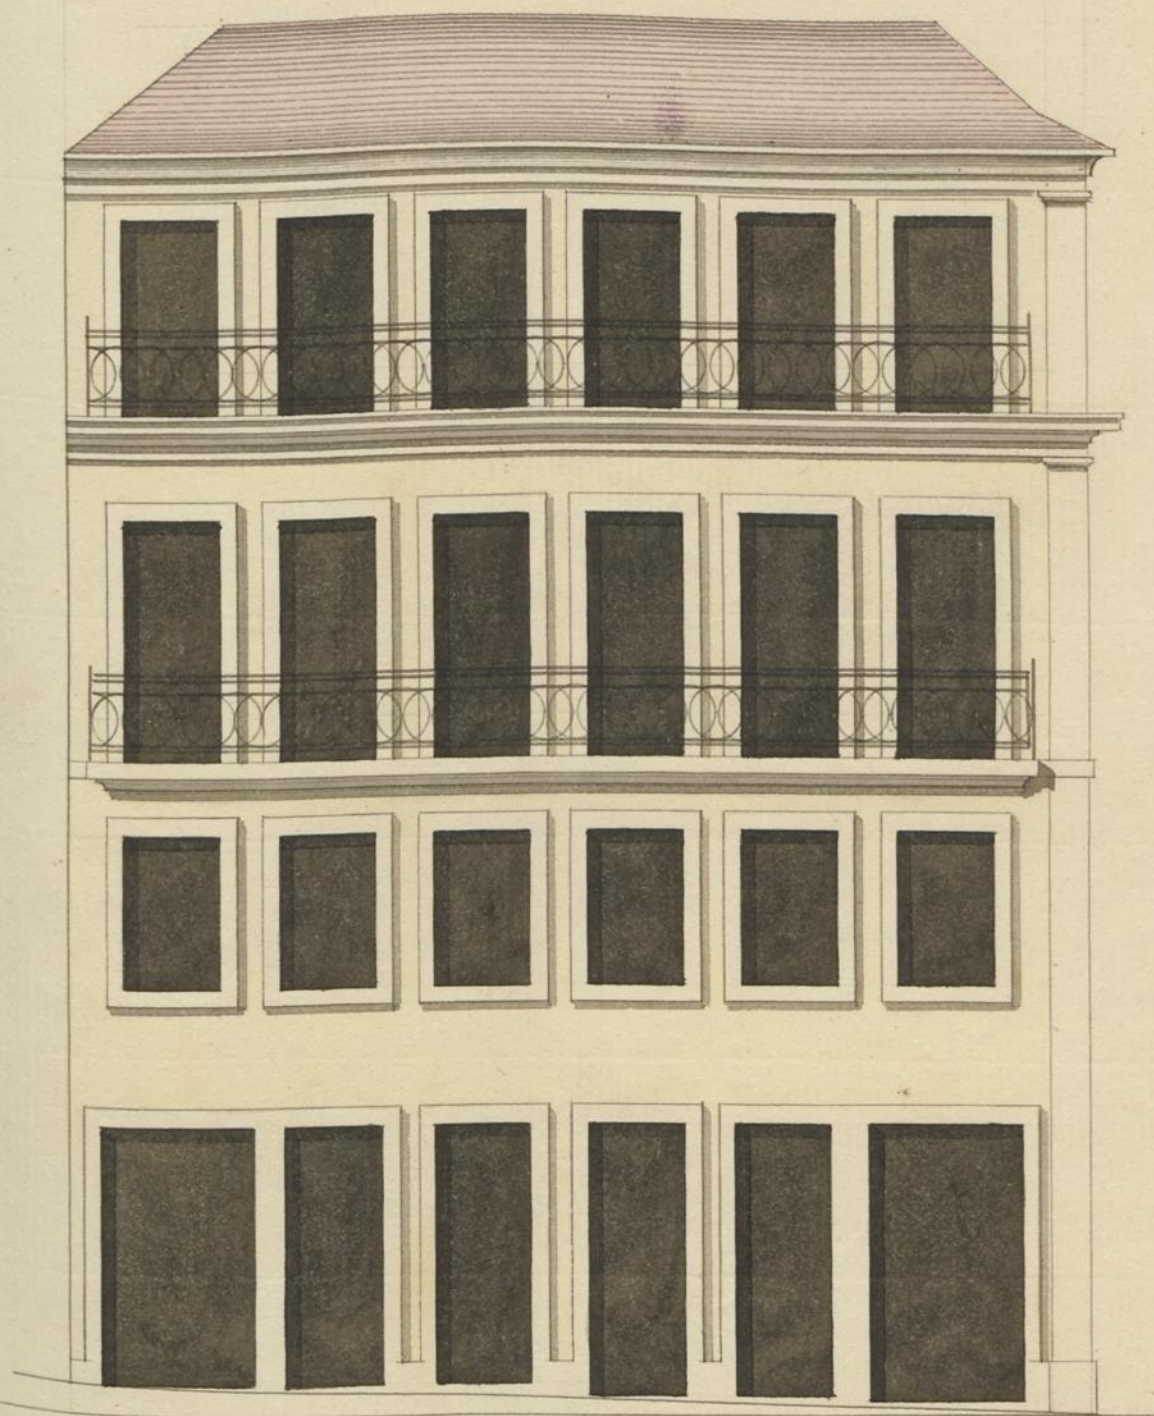

10 5 0 10 20 30 Palmos.

Copia da Planta para a frente que pertence fazer
Bento Joze Vieira de Souza, na Rua do Bispo