


Aprovada em forma dasupplida da Boesad ex
 do Estado de Porto em Junho de 1821
 de 1821
 Por Luiz Freitas

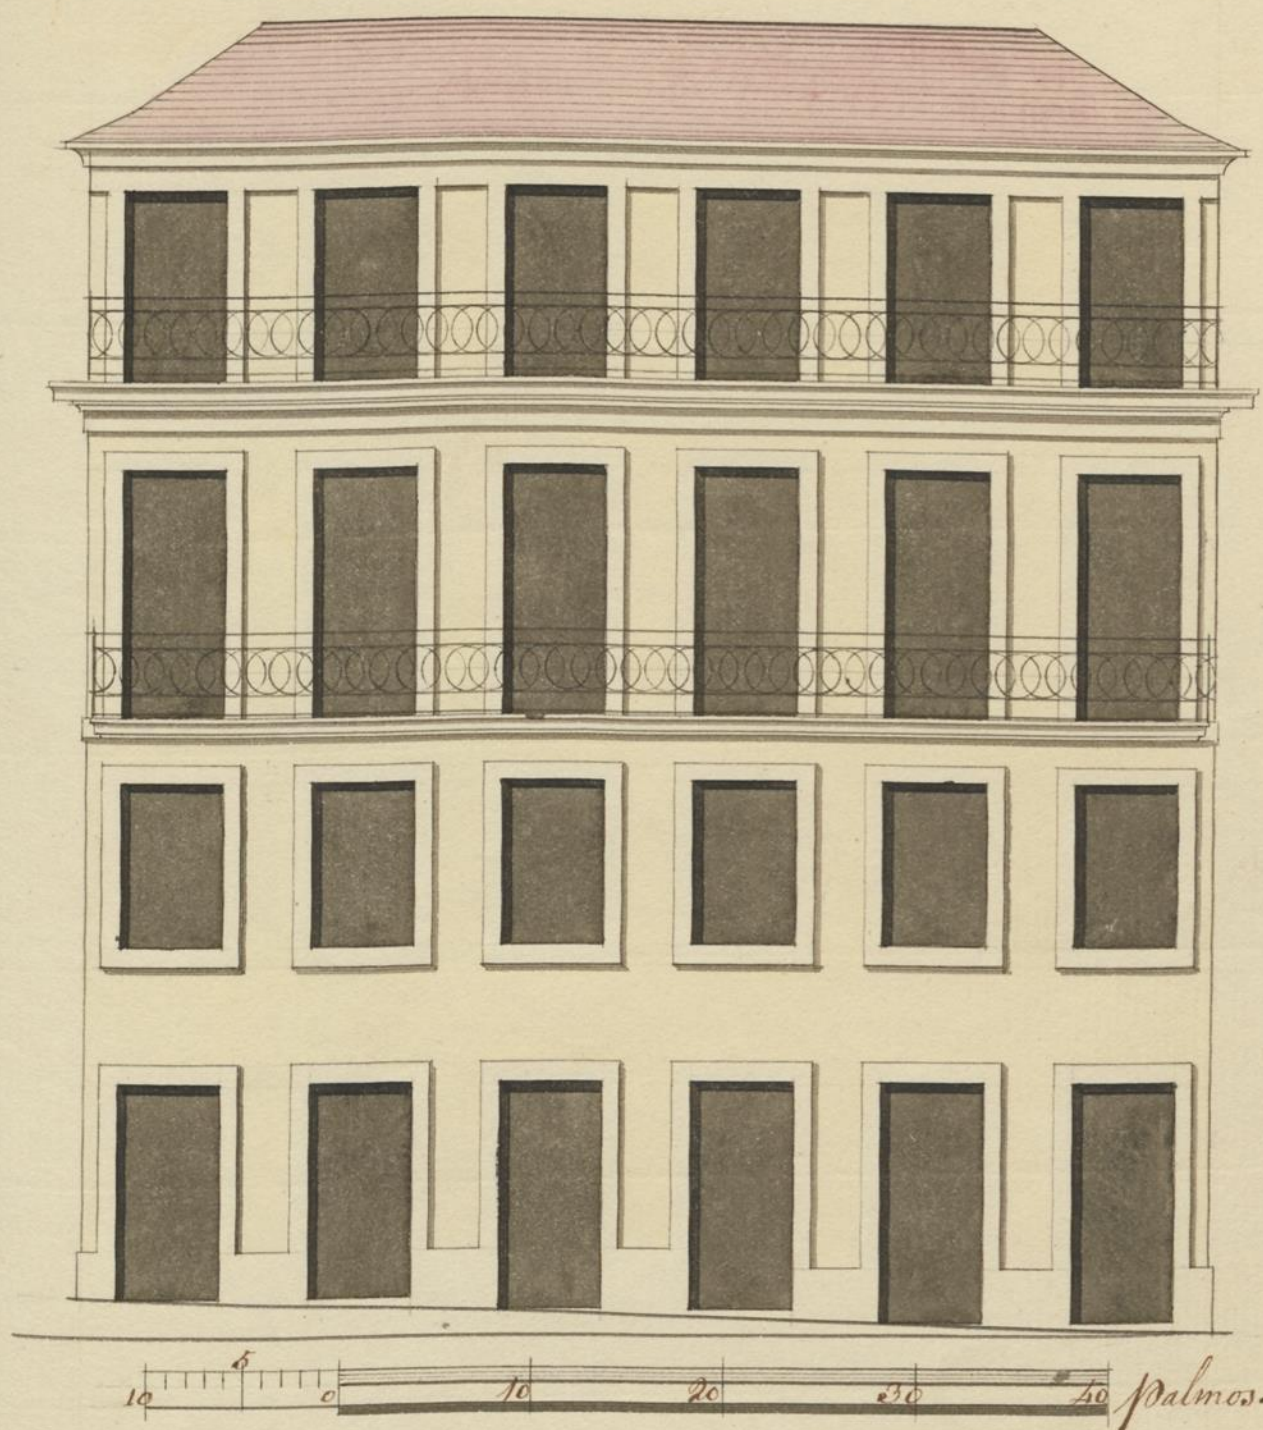

Copia da Planta para a Casa que pertence a fazer na Rua
 Bella da Princesa, Jozé Francisco da Silva Guimaraens.
 Por Costa Lima Sampaio