


Approvada. Porto em Junta de 24 de Maio
de 1823.

J. Passos

C. D. D. Valença Velho Praga Siqueira
Alv. N. S. S. Brandão

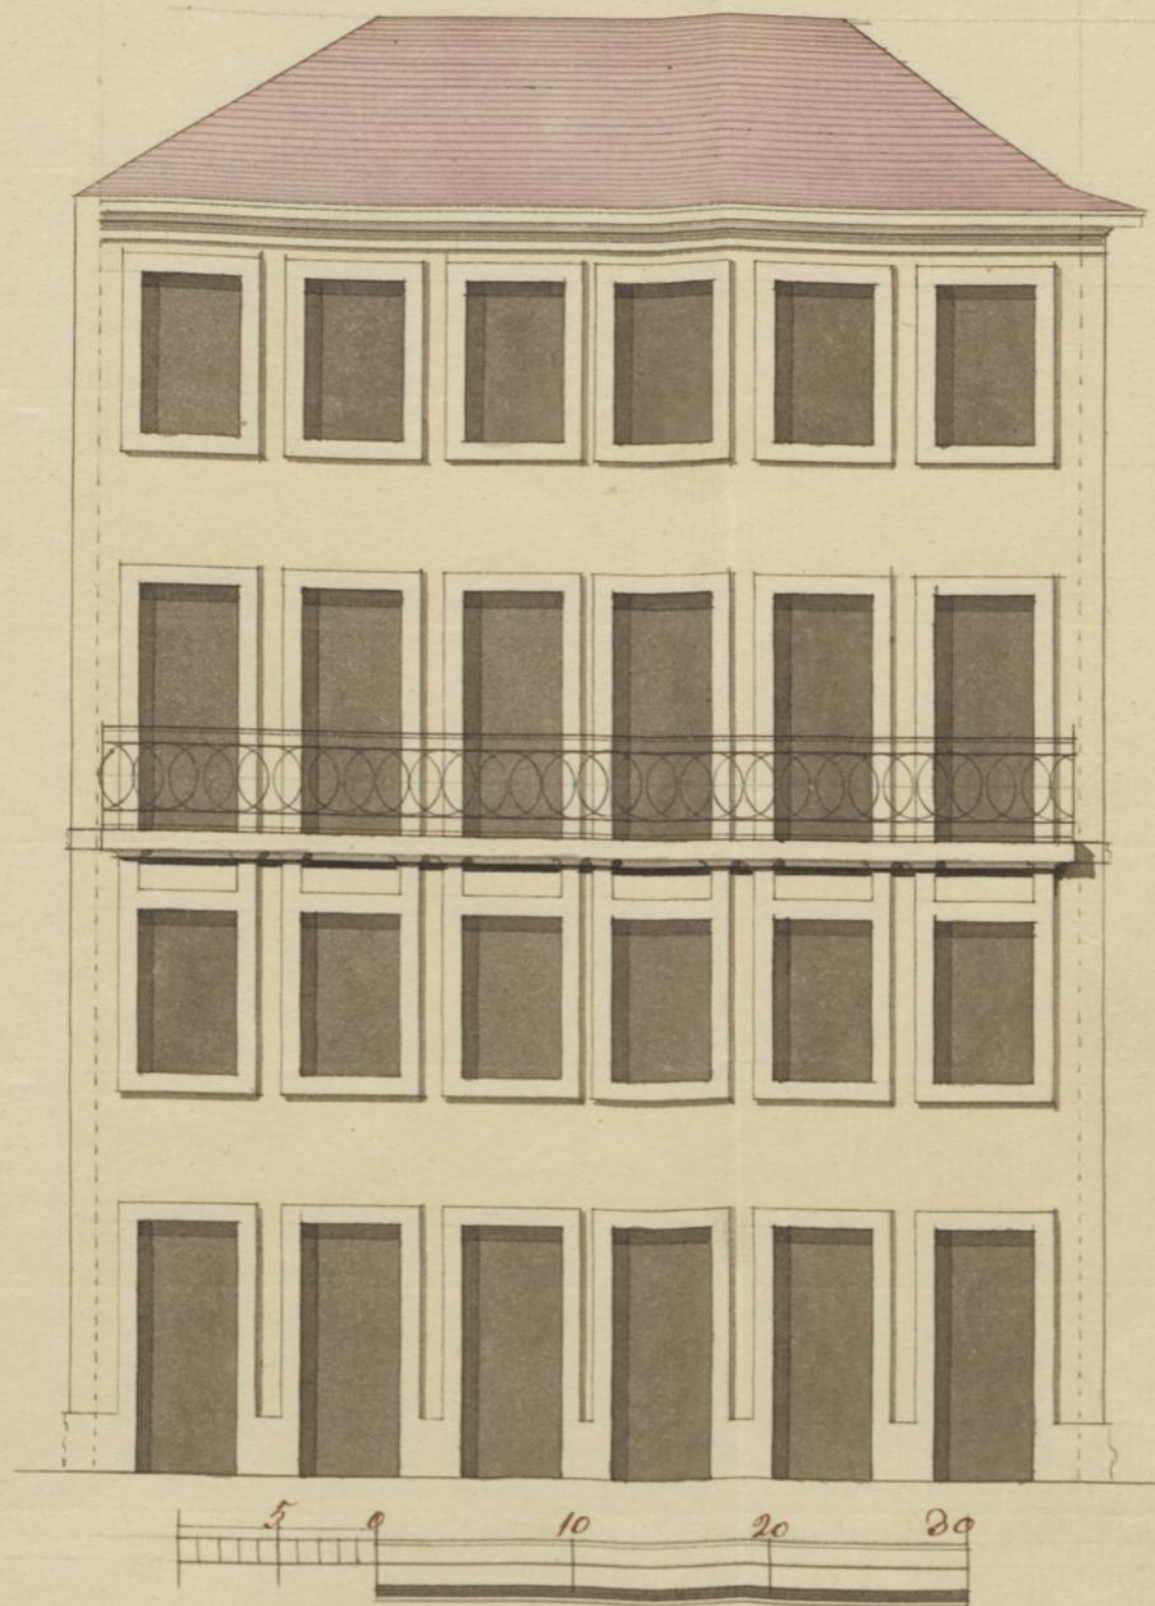

Copia da frente q. pertence fazer na rua do
Senhor do Bomfim, o Sr. João Marques.

Por Joaq. da Silva Lima Sampaio