


Approvada Poito em Tumba de 5 de Julho de Lima
1822 //

C. D. D. Salinas *Luiz Ignacio de Barros Lima*

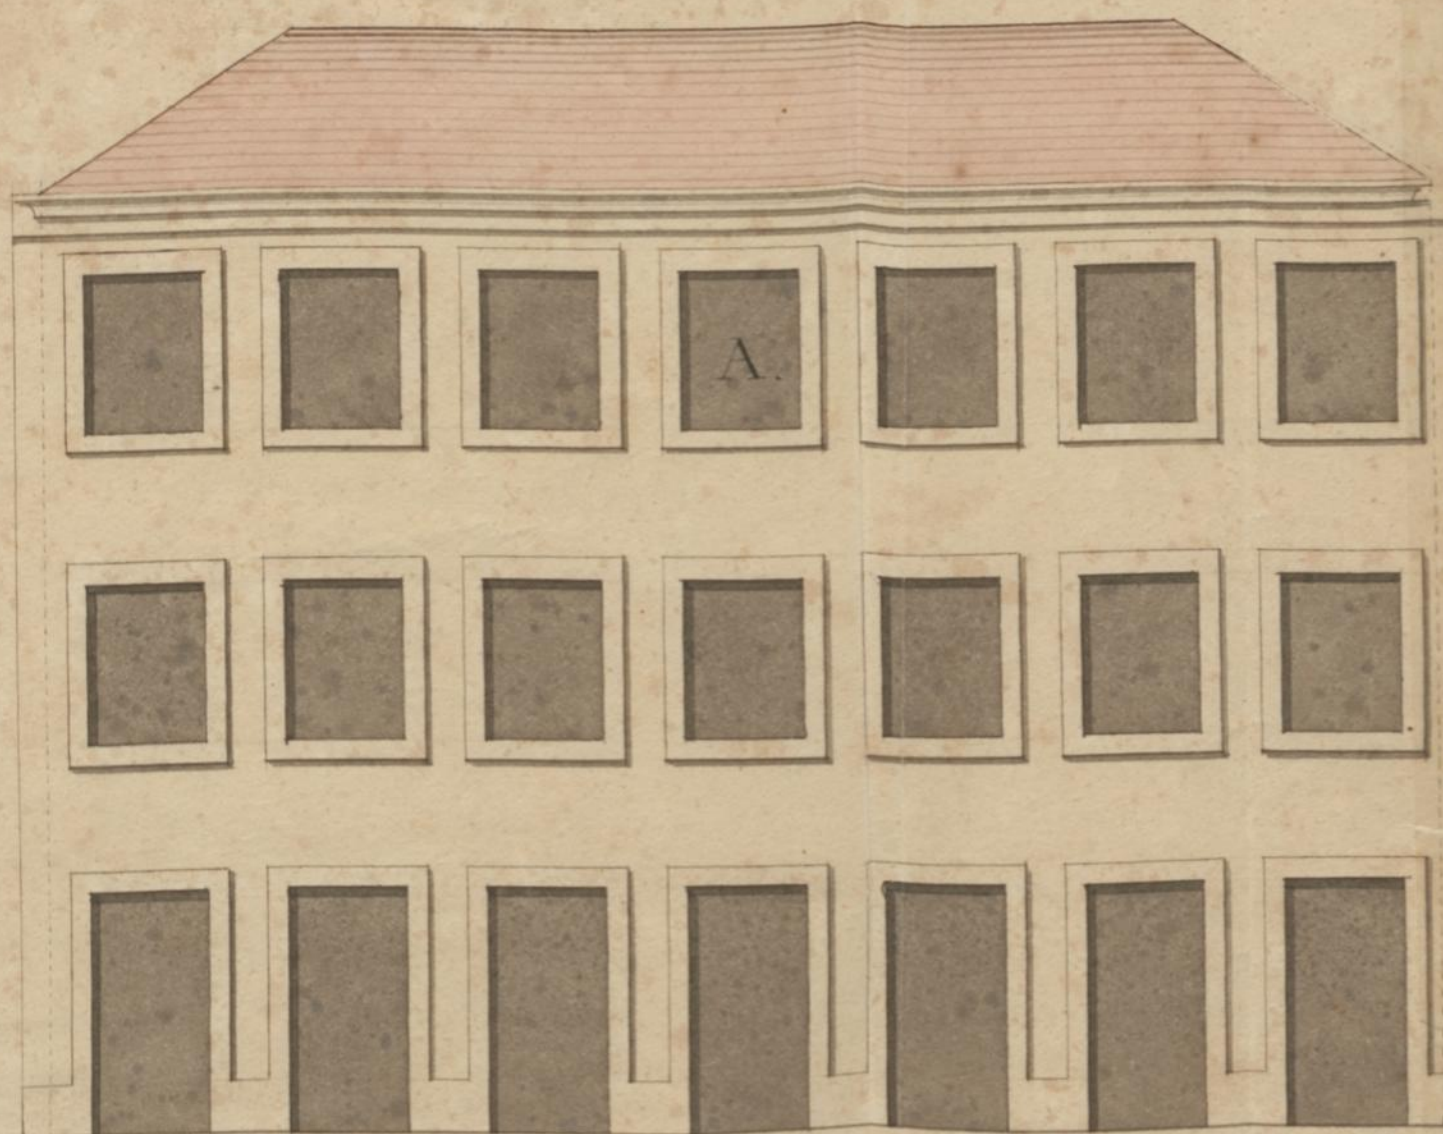

As janellas do segundo andar A, devem ser de sacadas, na forma das mais Plantas q' se tem a pyroovado para o indicado sitio. Luis Ignacio de Barros Lima

10 8 6 4 2 0 10 20 30 40 50 Palmos.

Copia da frente que pertende fazer An.^{to} Pereira do Reis
na Estrada de Vallongo, entre o Senhor do Bomfim, e Praça do Fejo
Por João da Costa Lima e Camargo