


Projeto. Porto em 14 de Março de 1828.

Maria J.

João
Cabrera

Melloff Linnhoff Mello Pizoto M. J. J.

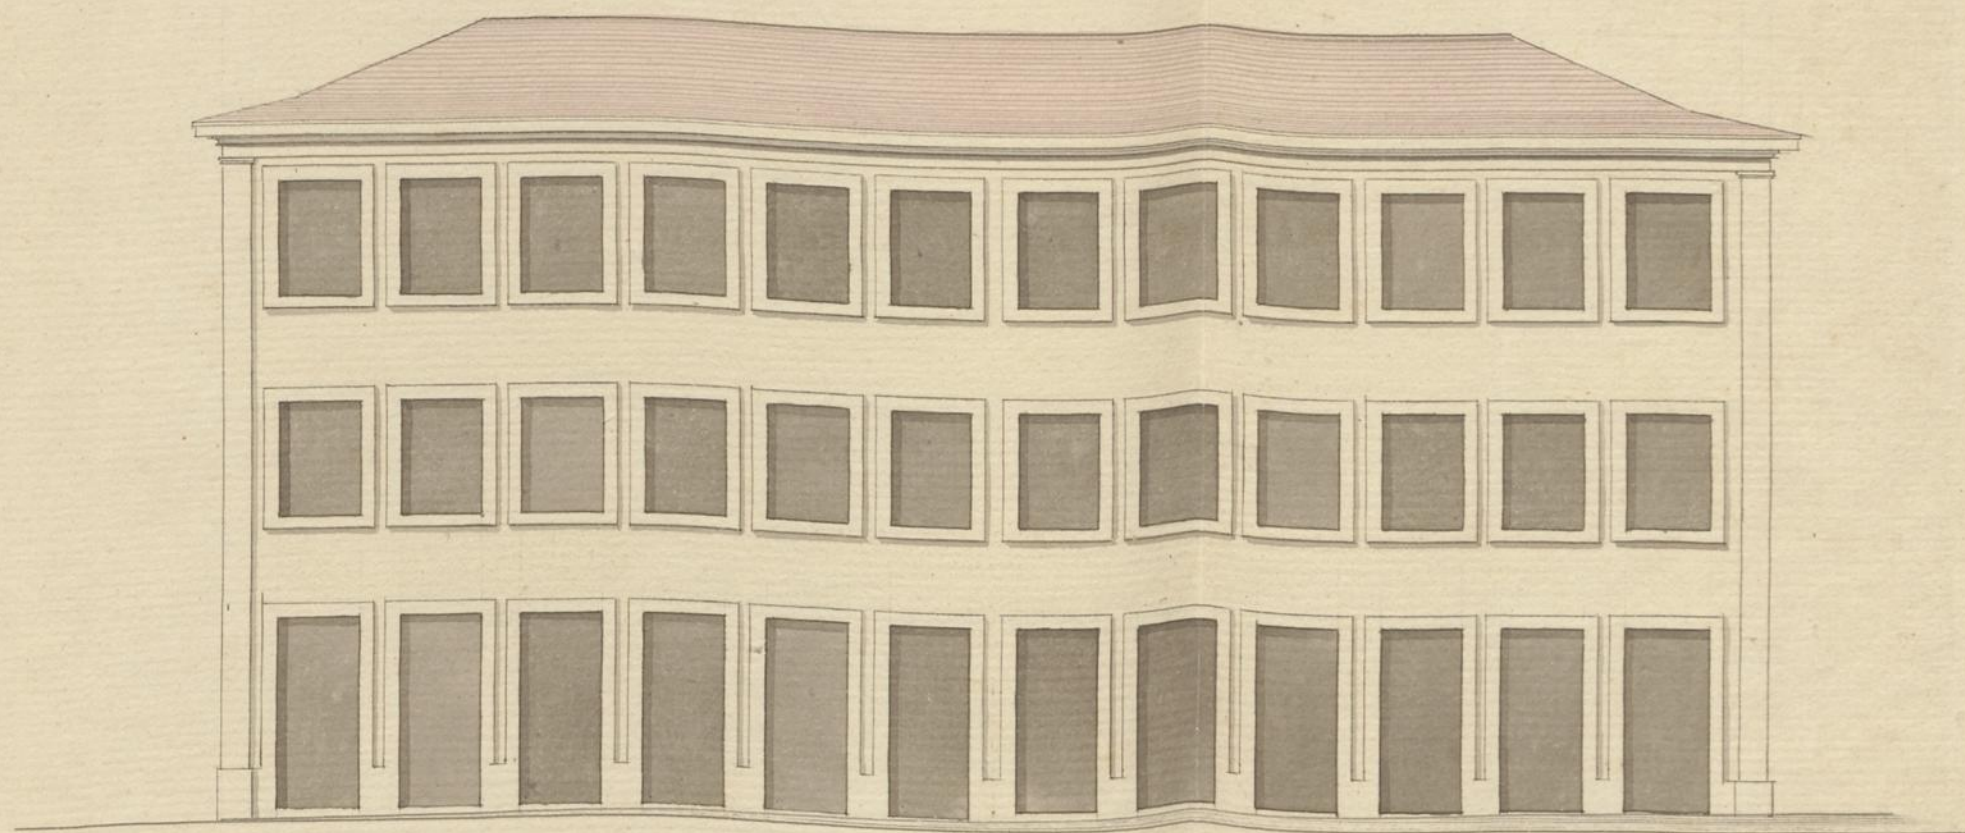

10 5 0 10 20 30 40 50 60 palmos.

Cópia da Planta, para a frente da Casa que pertence a Sr. Maria de Sá
na Rua Nova que vai do Senhor do ~~Porto~~ Lim, para a Estrada de Campanhã.