
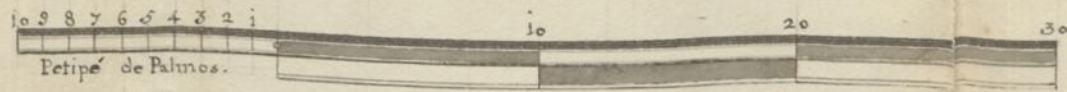


Apresento esta planta com p.  
de Desp. da Junta de 7 de Junho  
de 1832.

J. Haia

Leg.  
C. Haia. Sr. Lemery Homem

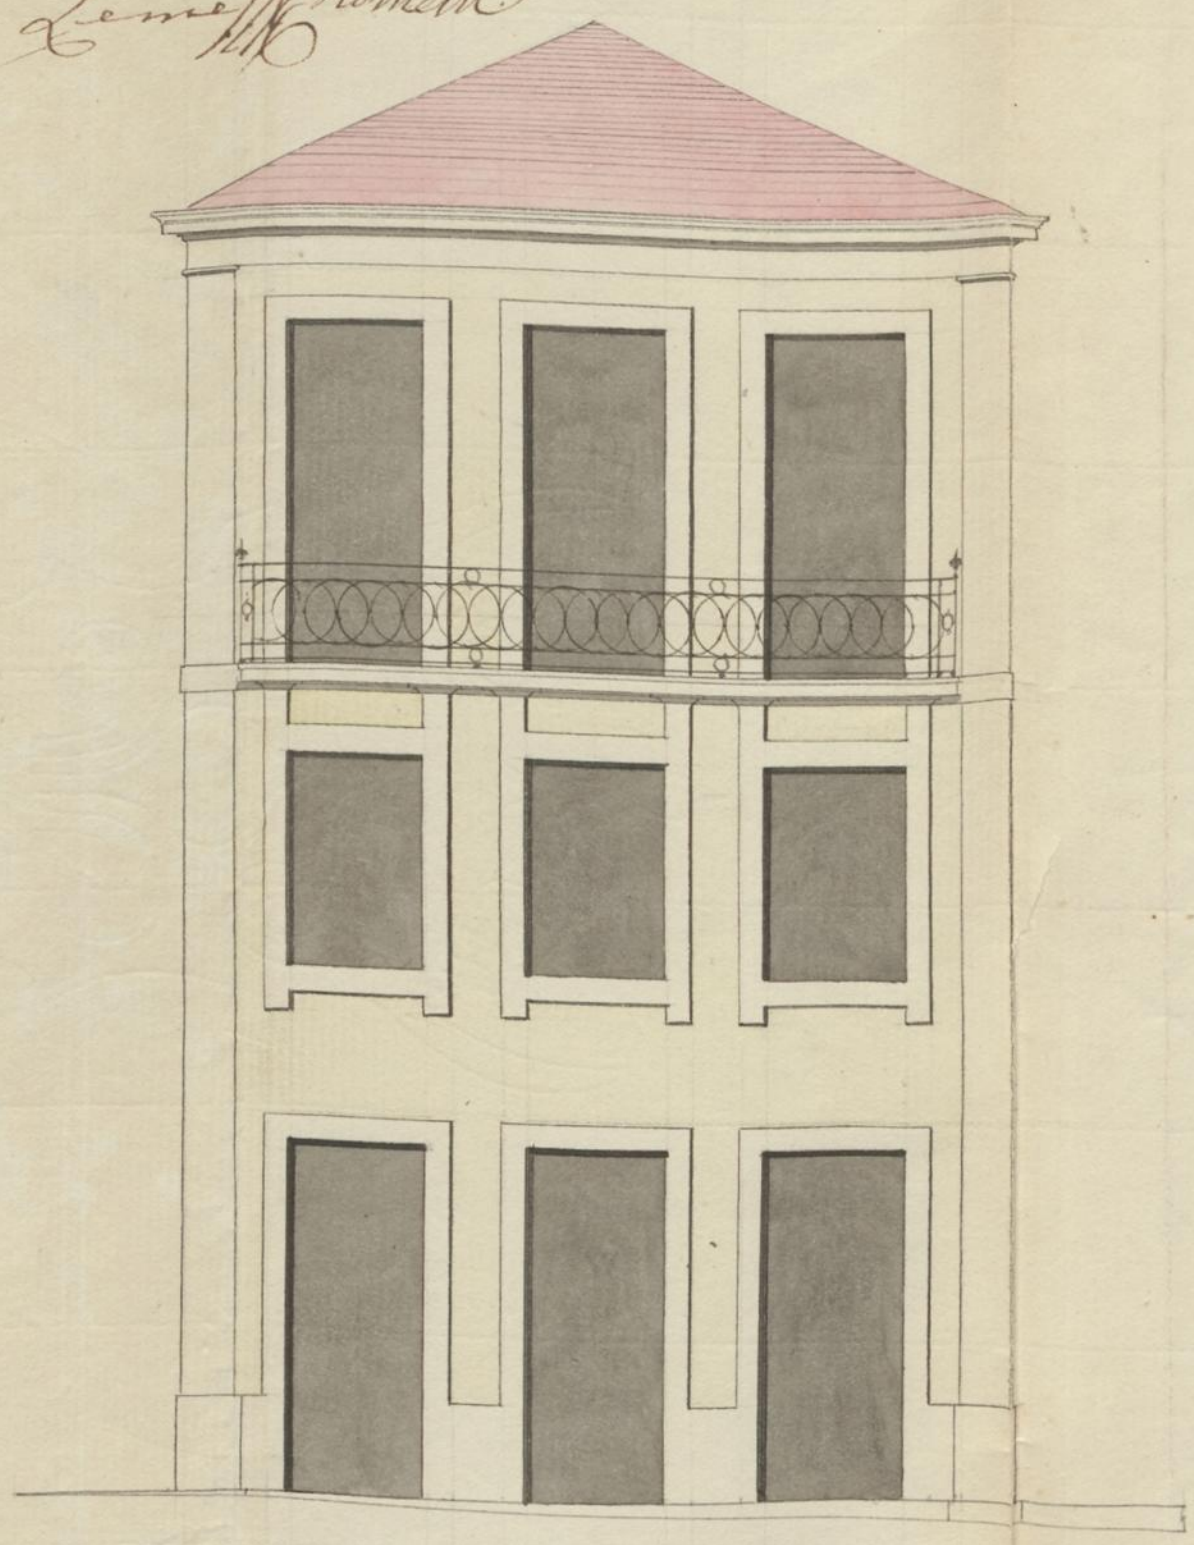

Copia do Prospecto para a casa que projecta fazer na rua de S. Victor, Antonio Jose Carneiro.  
Luis Ignacio de Barros Lima.

