


Aprovada fua
no Arquivo Pto
em Tenta de 13 de
Julho de 1828,

Off
Pto de
Luz
Monte
Rosa

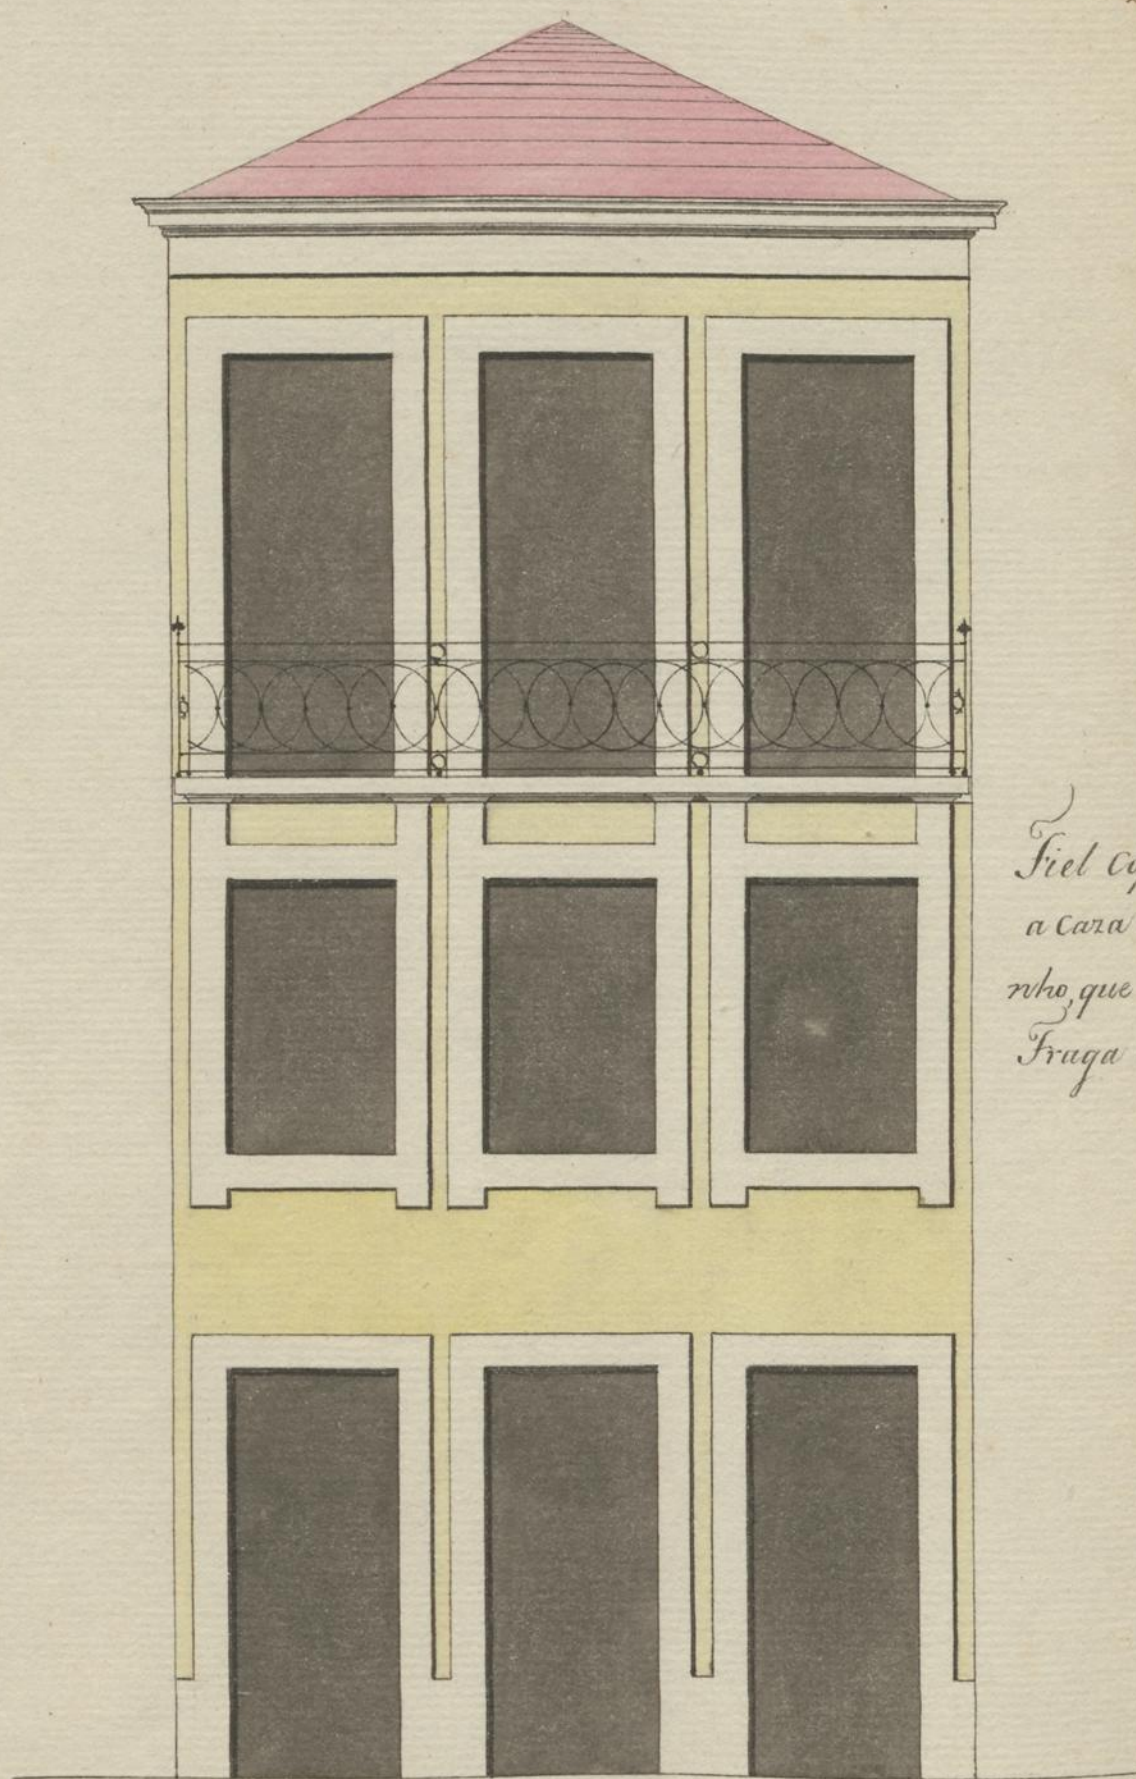

Fiel copia da Planta para
a casa de Bernardo Jose Mari-
nho, que vai edificar na rua da
Fraga do lado do Sul.

Palmos.



Luis Ignacio de Barros Lima.