


Approvada. Porto em Junta de
 19 de Dezembro de 1823.


6. *Comma* *Musino* *Portu*

Lima

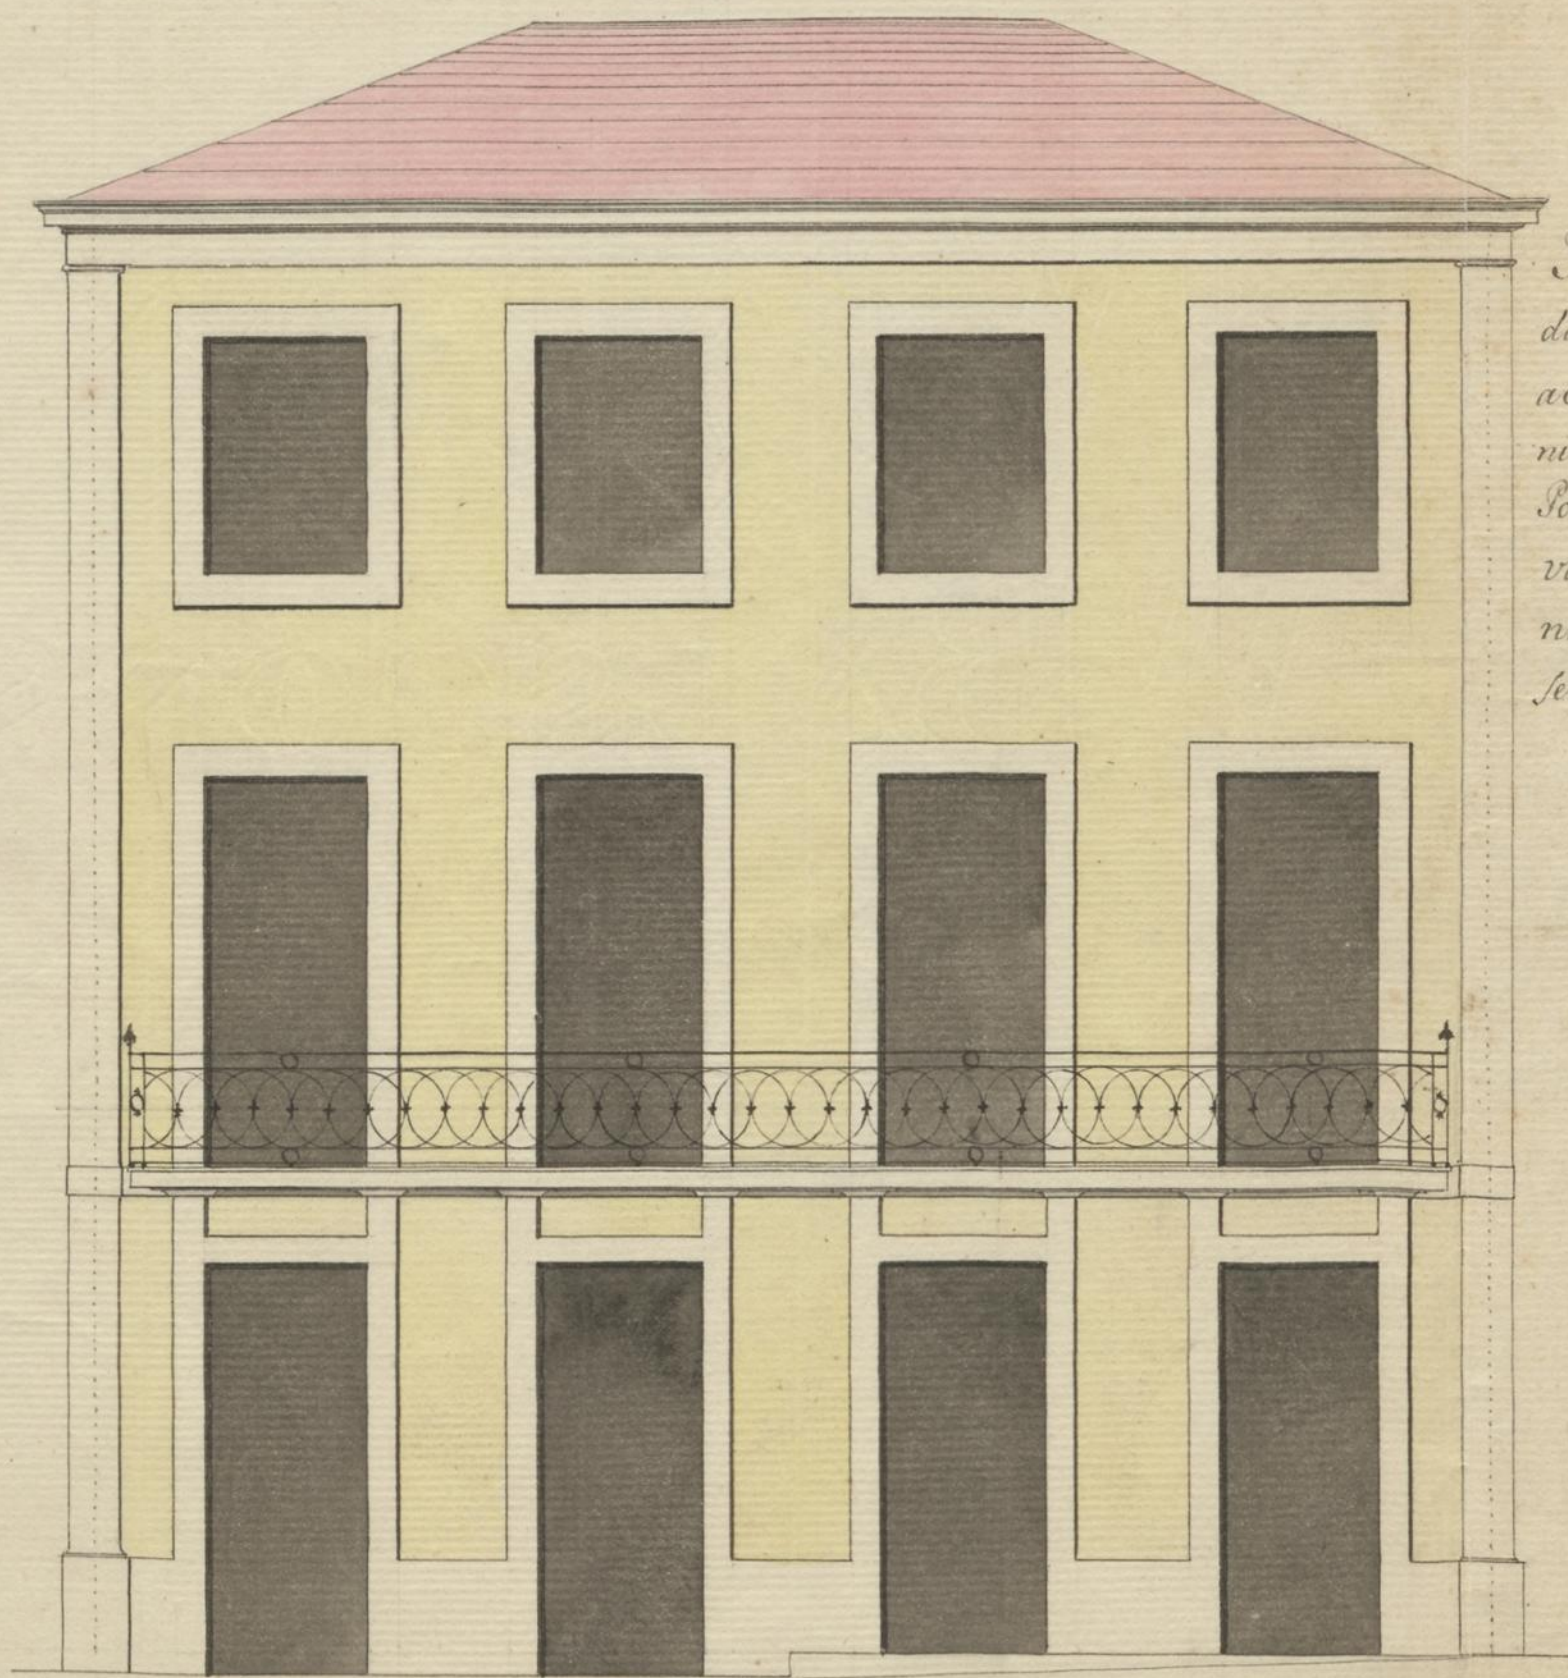

Fiel Cópia
da Planta para
a casa de Anto-
nio Rodrigues
Portugal, que
vai Construir
na Rua da Mi-
sericórdia.

Palmos .

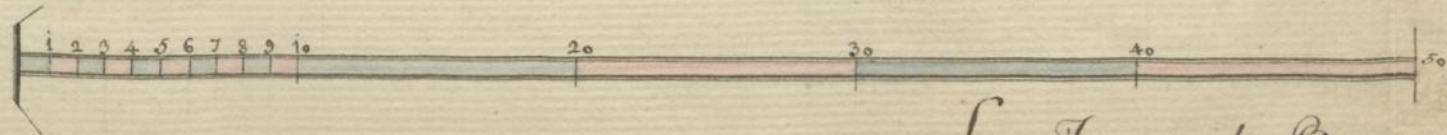

Luis Ignacio de Barros Lima.