



Aprobado Porto em
 Junta de 11 de *Lima*
 Janeiro de 1822

J. Salinas
 Messias

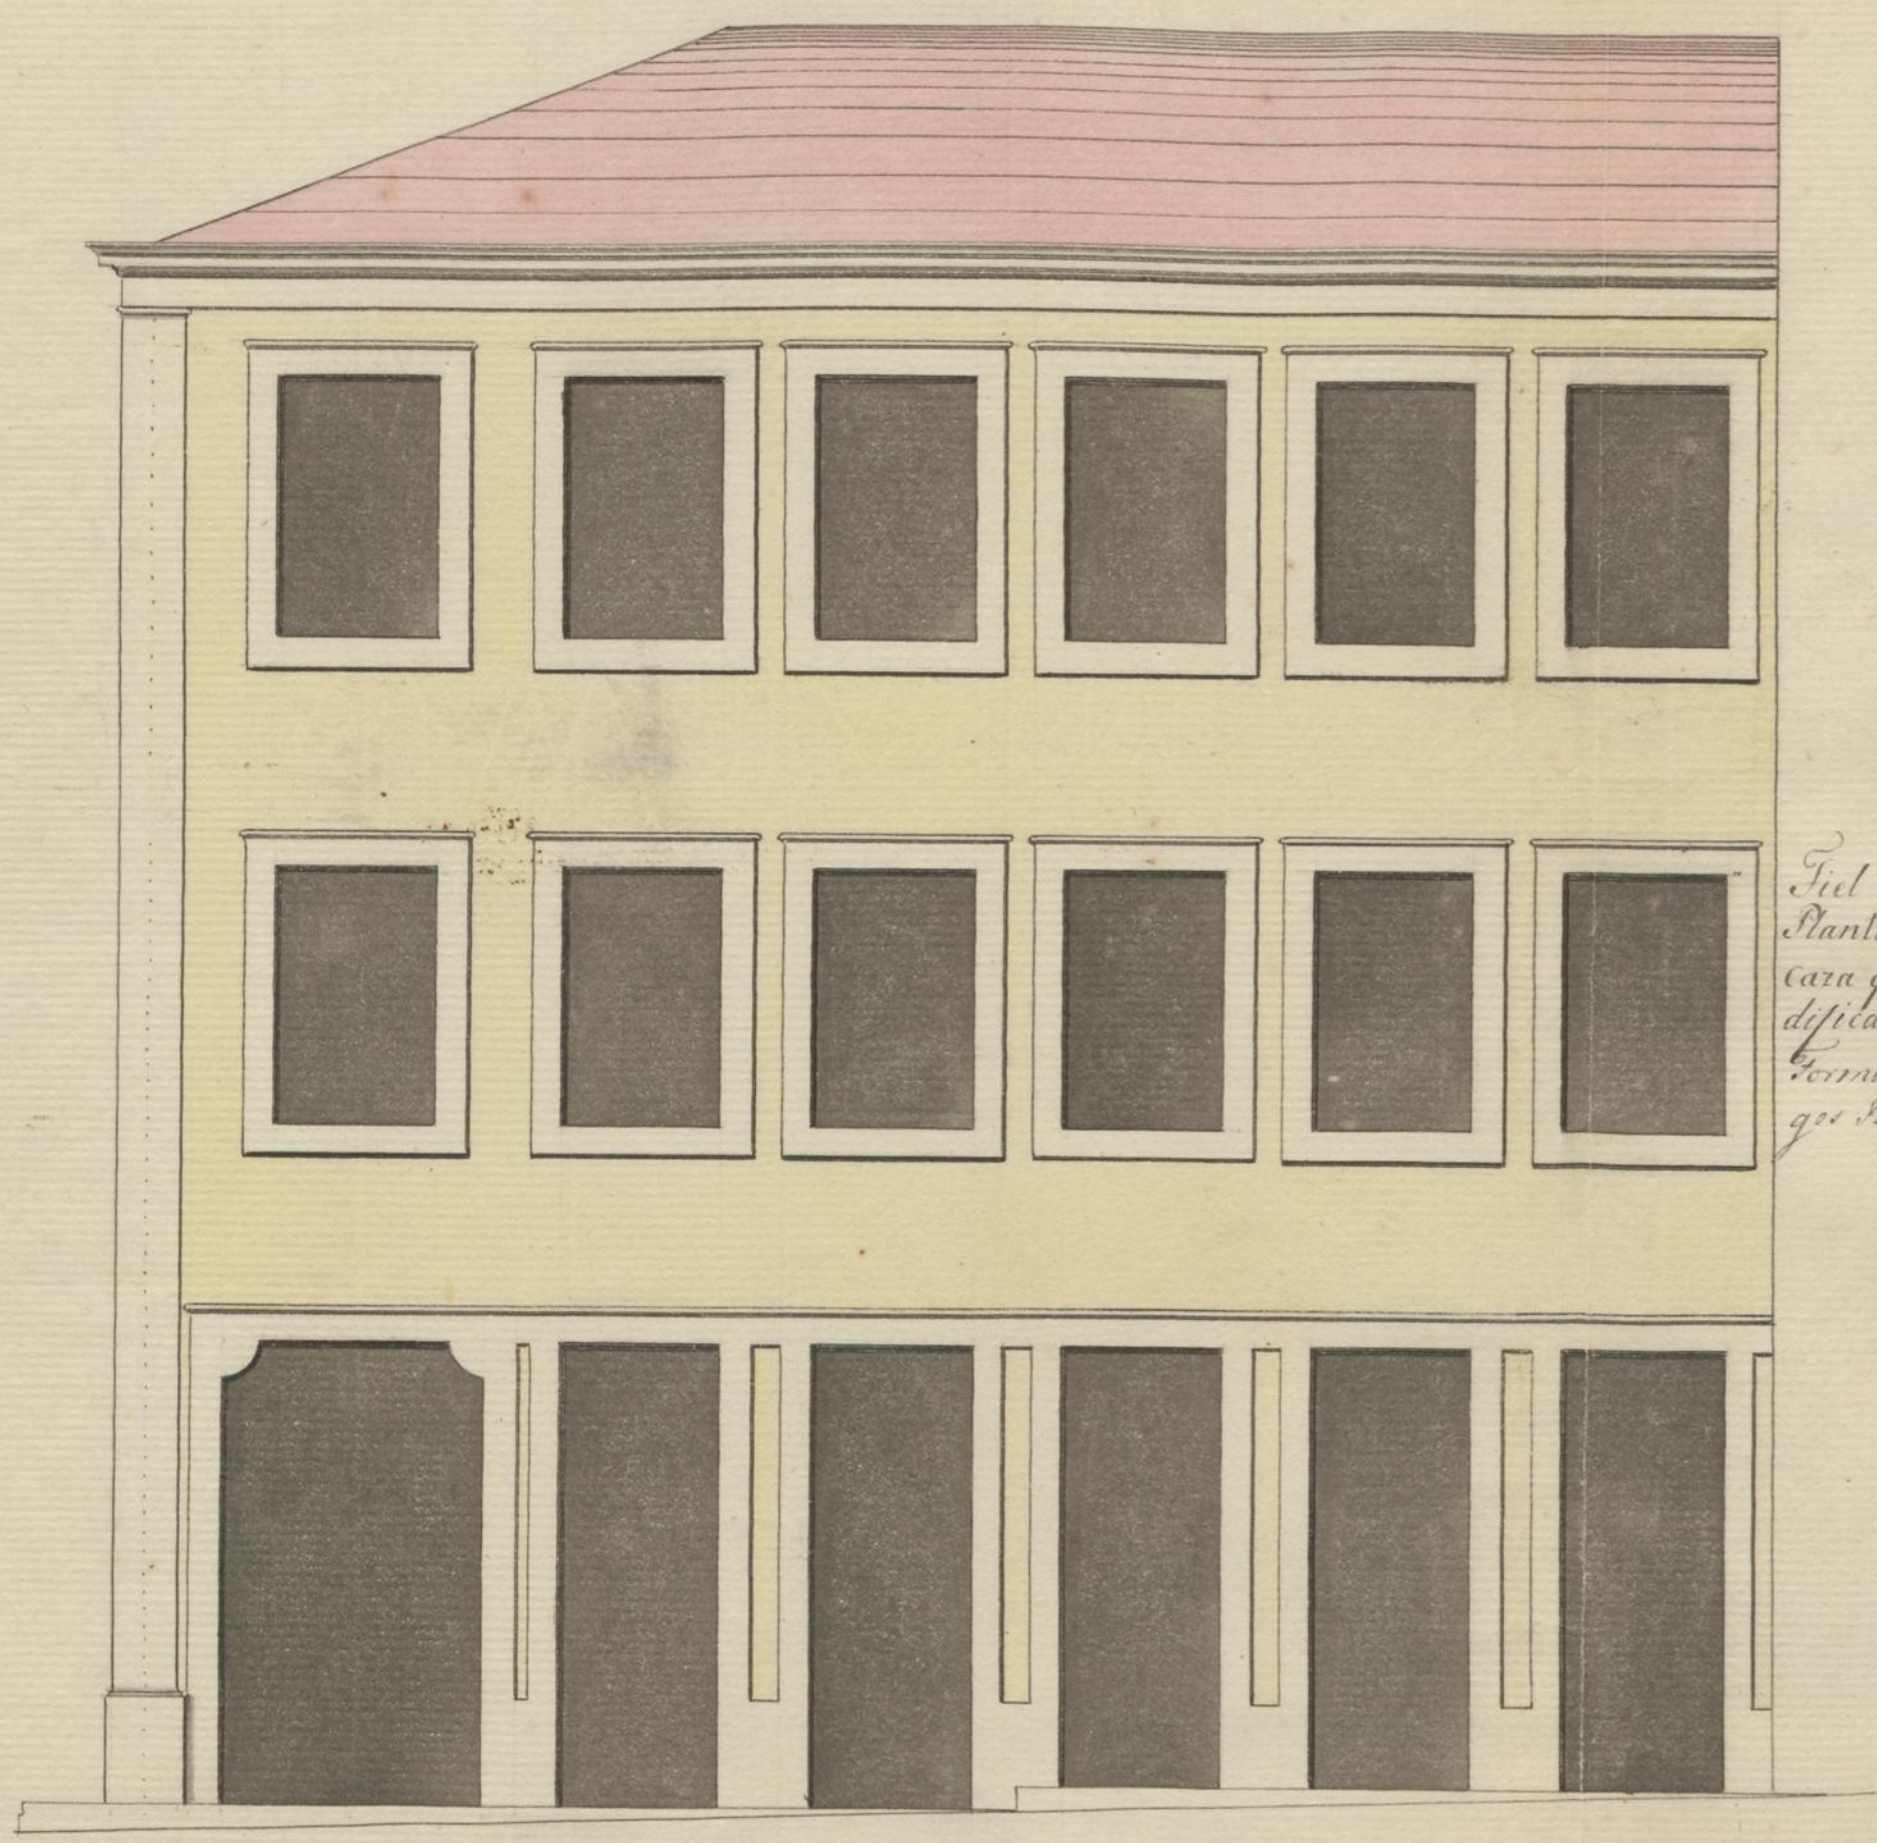

Fiel copia da
 Planta para a
 casa que vai a
 edificar na Rua
 Formosa de
 S. Chaves.

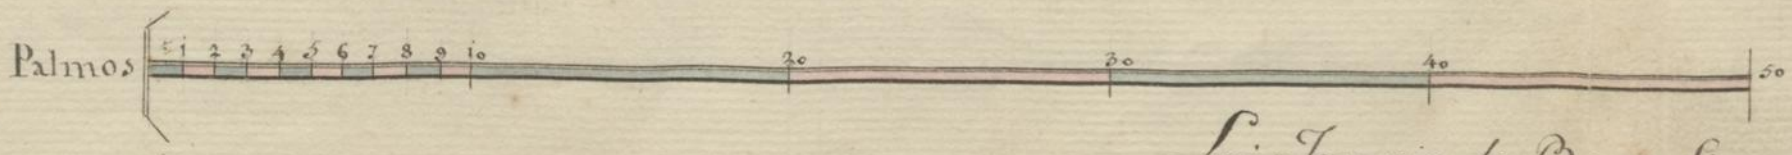

Luis Ignacio de Barros Lima