


Approvada pelo
em Junta de 22 de Lima
de 1812
C. D. Valente de Souza Mendes



Fiel copia da Planta para a casa da fabrica que vai fazer na rua Formosa,
Joze Coutinho Ferro.

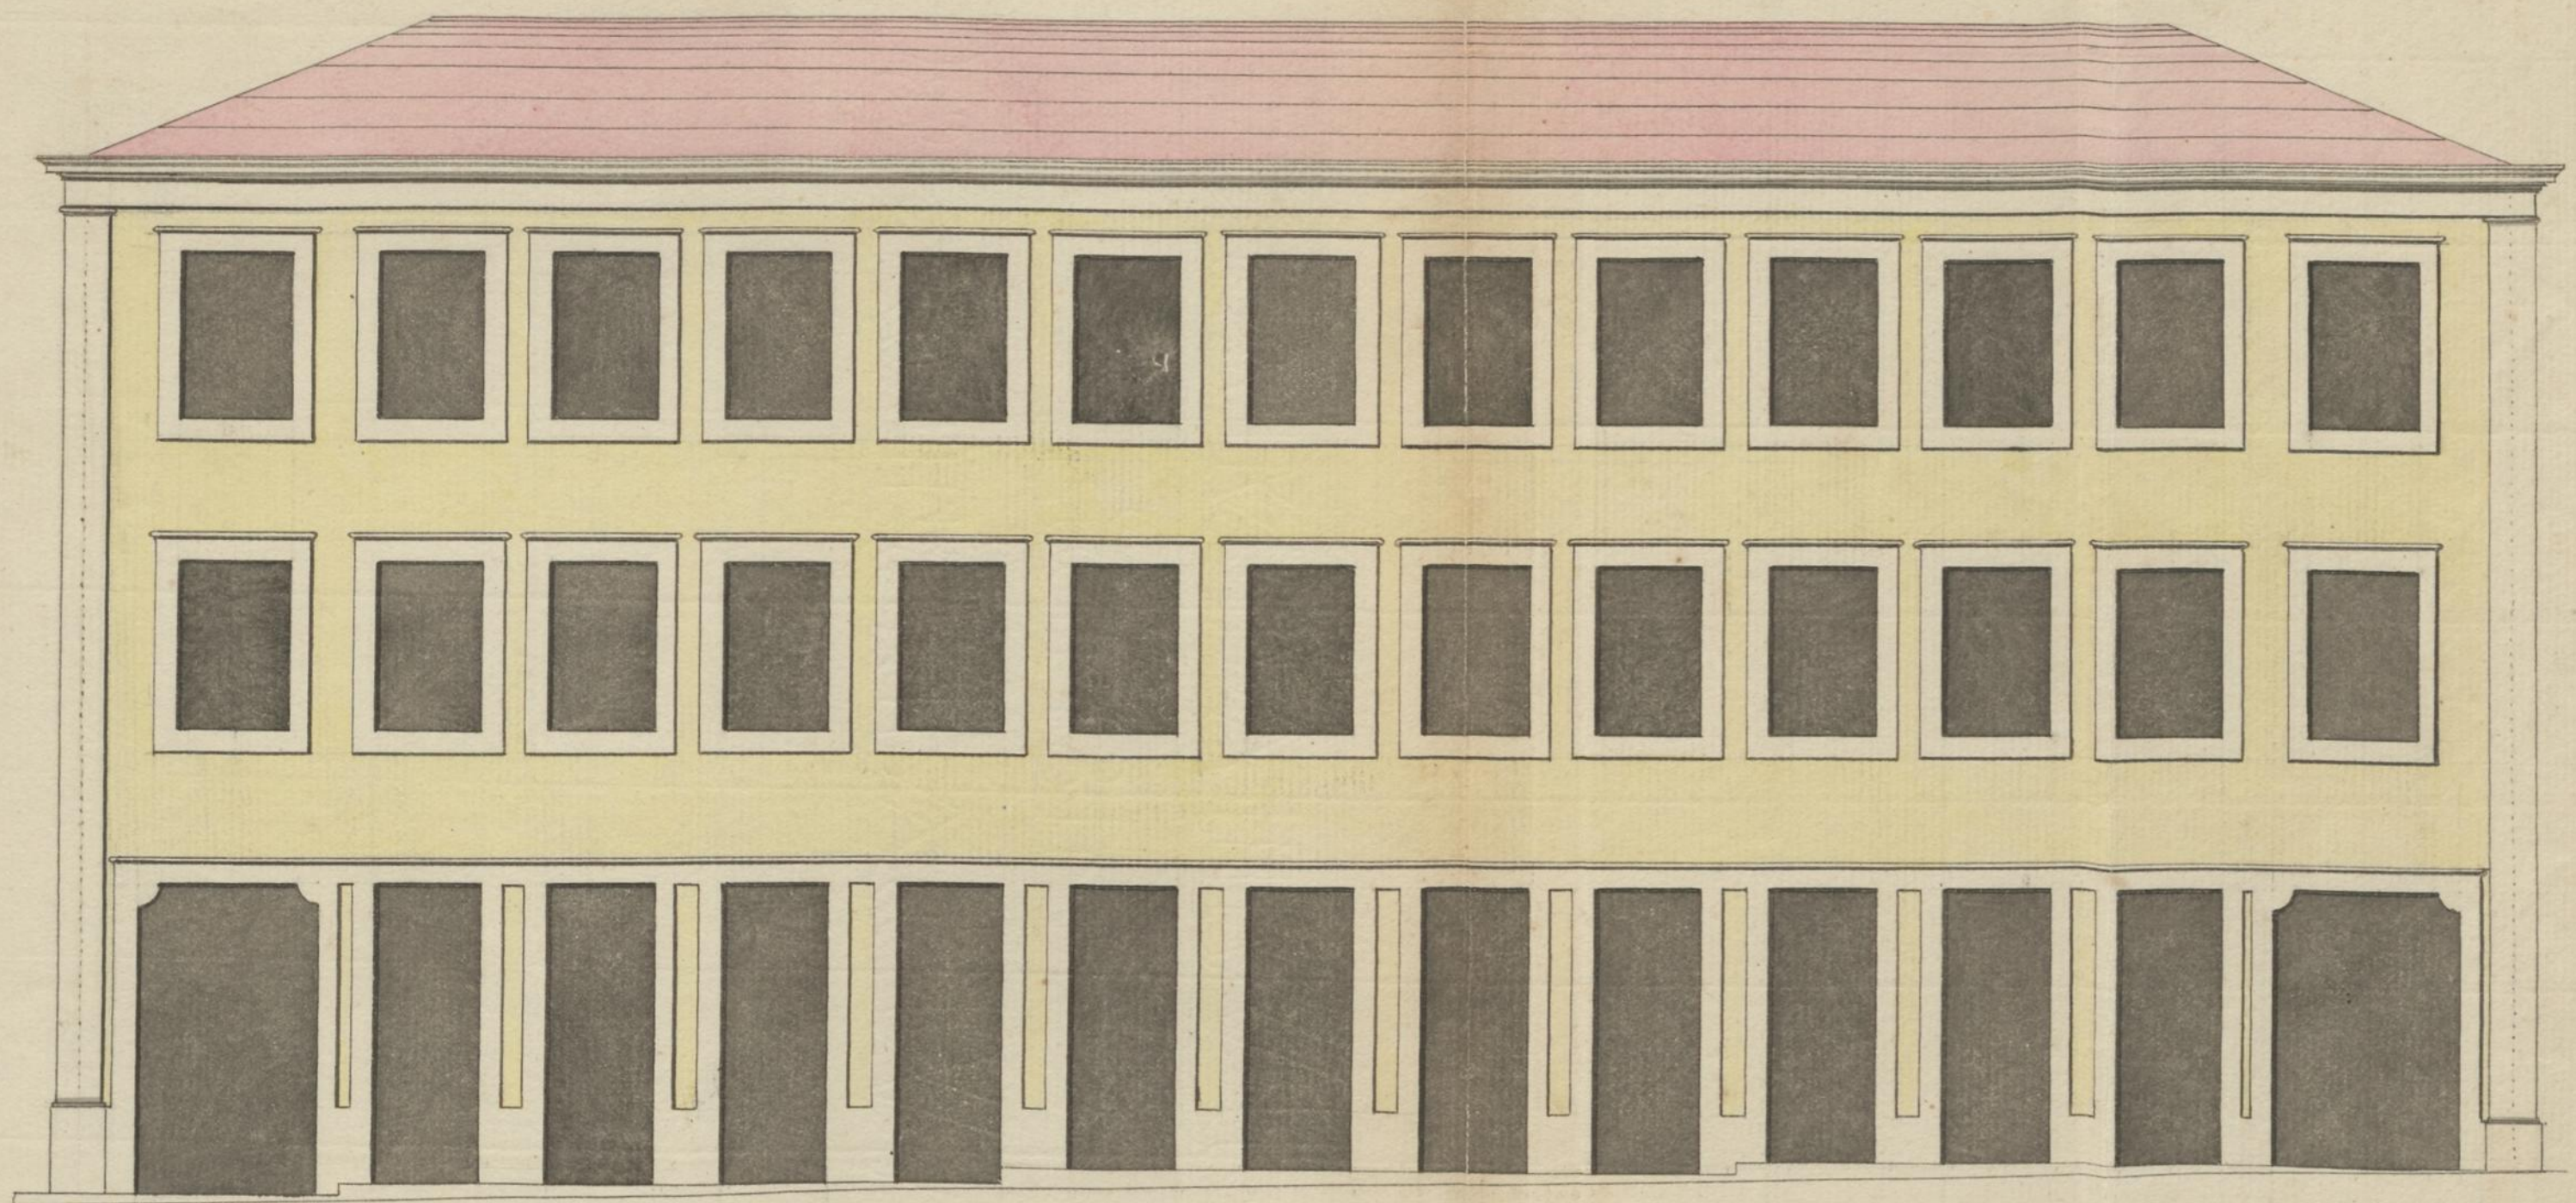

Luis Ignacio de Barros Lima.