
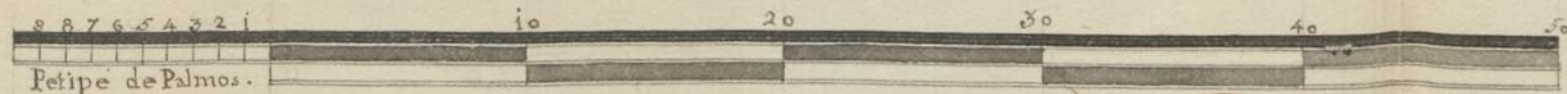


*Aprovação esta Planta Porto
em Junta de 29 Março de 1832*

H. Maia

*Cor.
Alcavila*

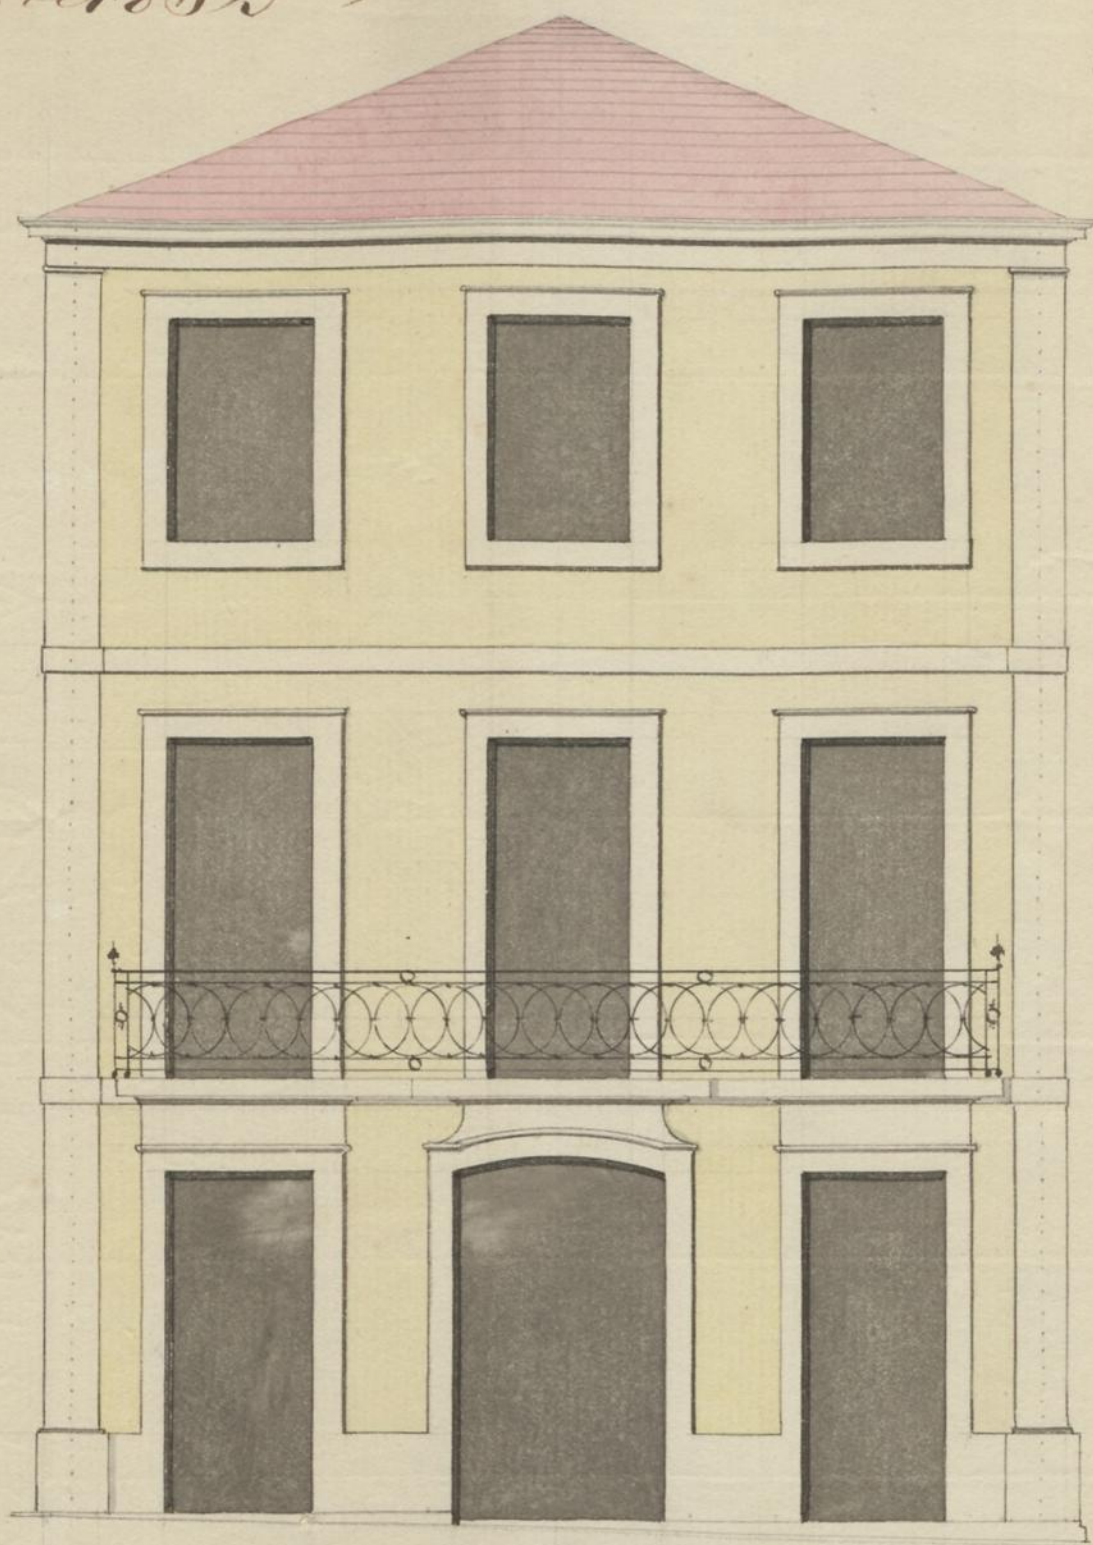

Cópia do Prospecto da Casa que projecta fazer na Rua Formosa, Anna Rosa de Jesus.

Luis Ignacio de Barros Lima.