


Approbada Porta em Lima
 Planta de 3 de 1822
 versão de 1822

C. P. D. Salinas B. Antonio de Almeida

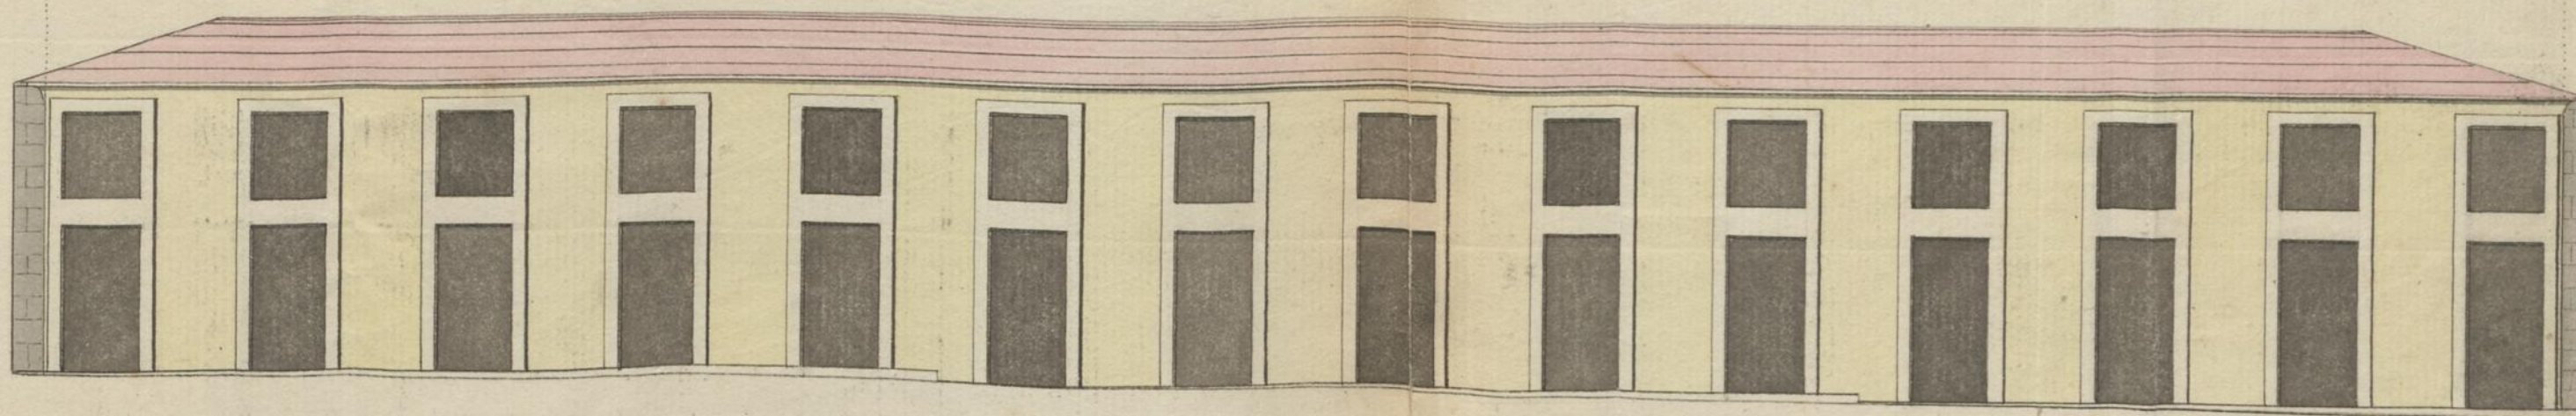

Fiel copia da Planta para as Barracas que vai construir na rua da Madeira,
 Antonio Joze d'Oliveira Basto.

Palmas.



Luis Ignacio de Barros Lima.