
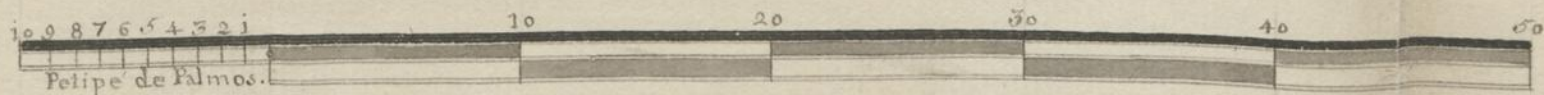


*Aprovado esta Planta Forte
em Santa 29 Março 1832.*

Off. de Engr. de Lemos

Heio

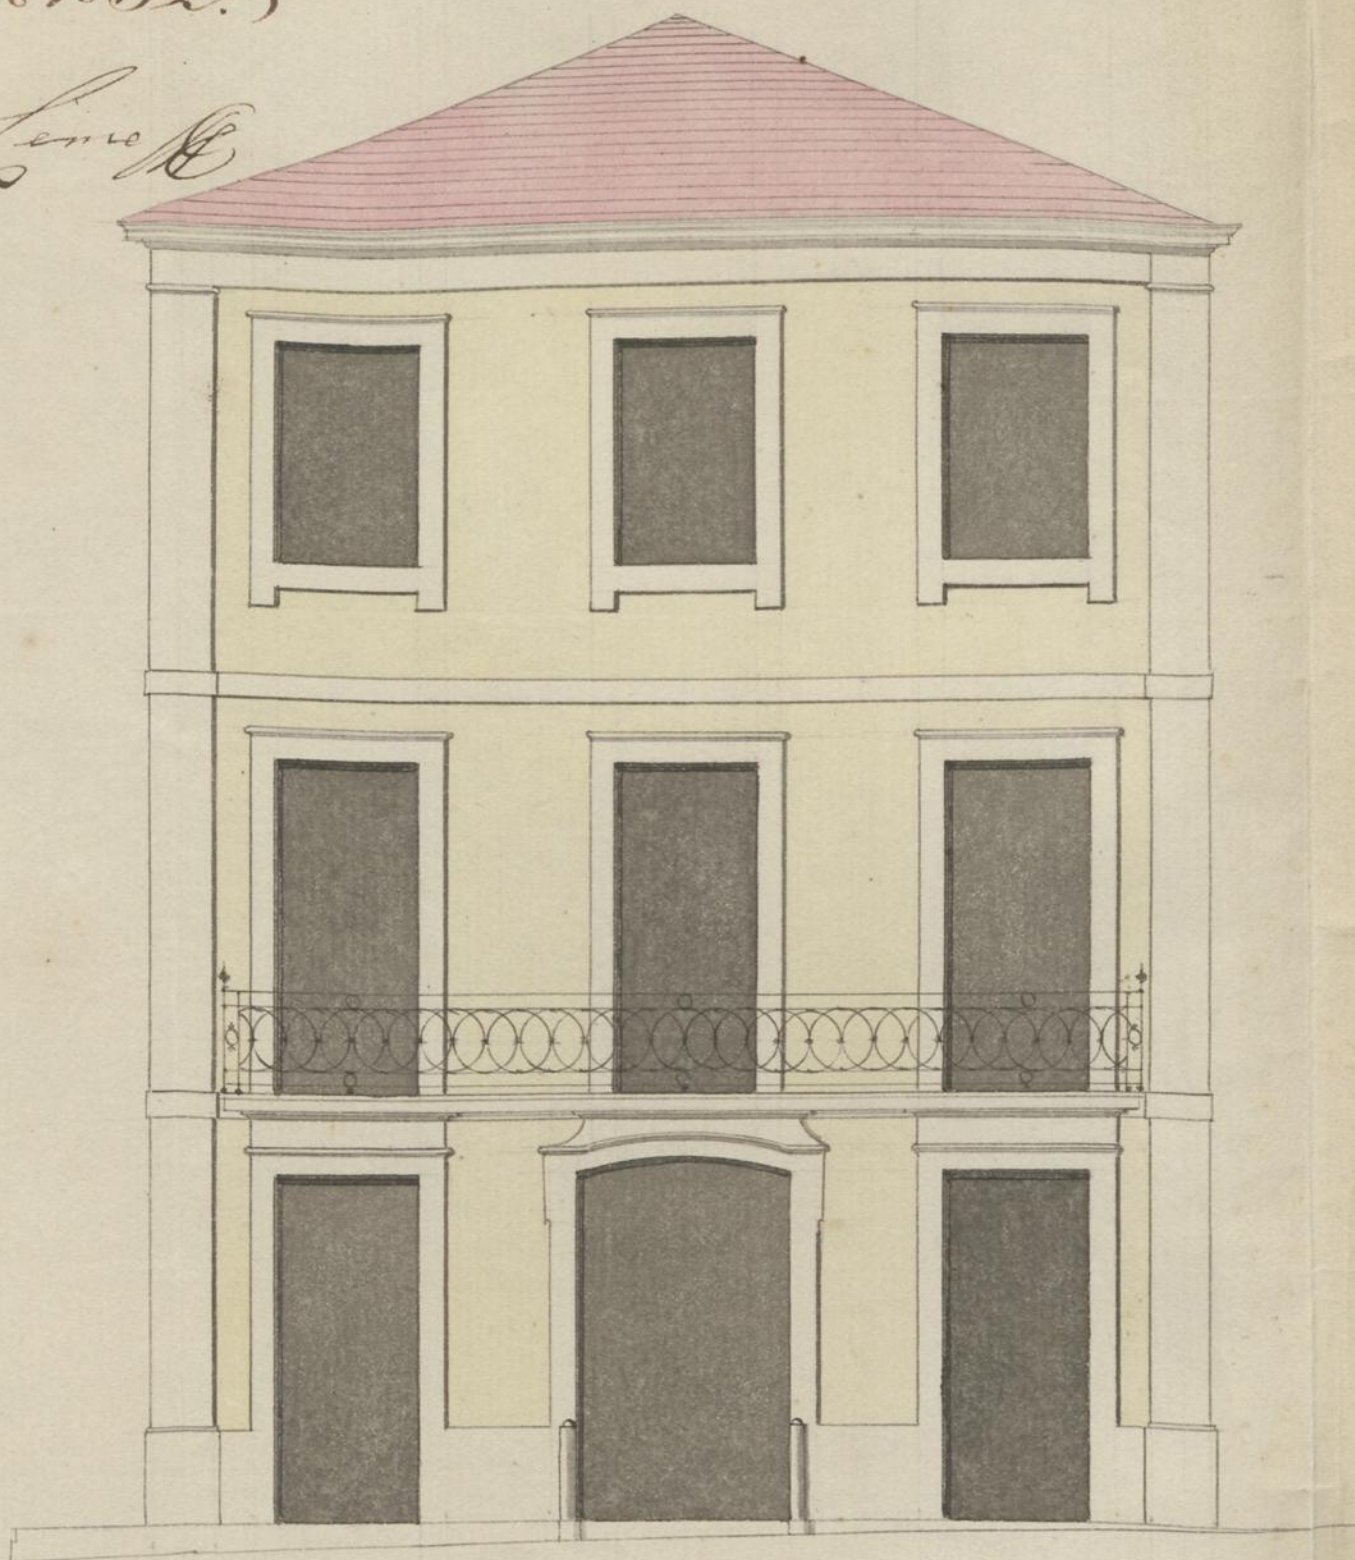

Copia do Projecto da cara nobre que projecta fazer na Rua do Bolhao, Manoel Jose de Sa Viana

Luis Ignacio de Barros Lima.

