

CÂMARA MUNICIPAL DO PORTO
3.ª DIRECÇÃO

1.ª Repartição - Urbanização e Expropriações

Planta topográfica para efeitos do § 3.º do Art. 3.º do
Edital de 13 de Janeiro de 1947.

REMODELAR PREDIO

A. B. ALINHAMENTO O ACTUAL

NIVELAMENTO: A FORNECER NO LOCAL


O levantamento desta planta não envolve qualquer compromisso quanto à
opinião da Câmara Municipal do Porto quanto ao aproveitamento da
área que se projecta devendo ser implementado em conformidade com o Regulamento.

(Valida por um ano) N.º 16108 11650 10480 Fl. 153


PORTO, 8 de Setembro de 1947

António de Sousa Ribeiro

6
5500 PORTUGAL
CINCO ESCUDOS
CMP AG

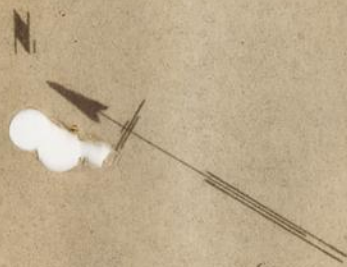

ESCALA - 1/500

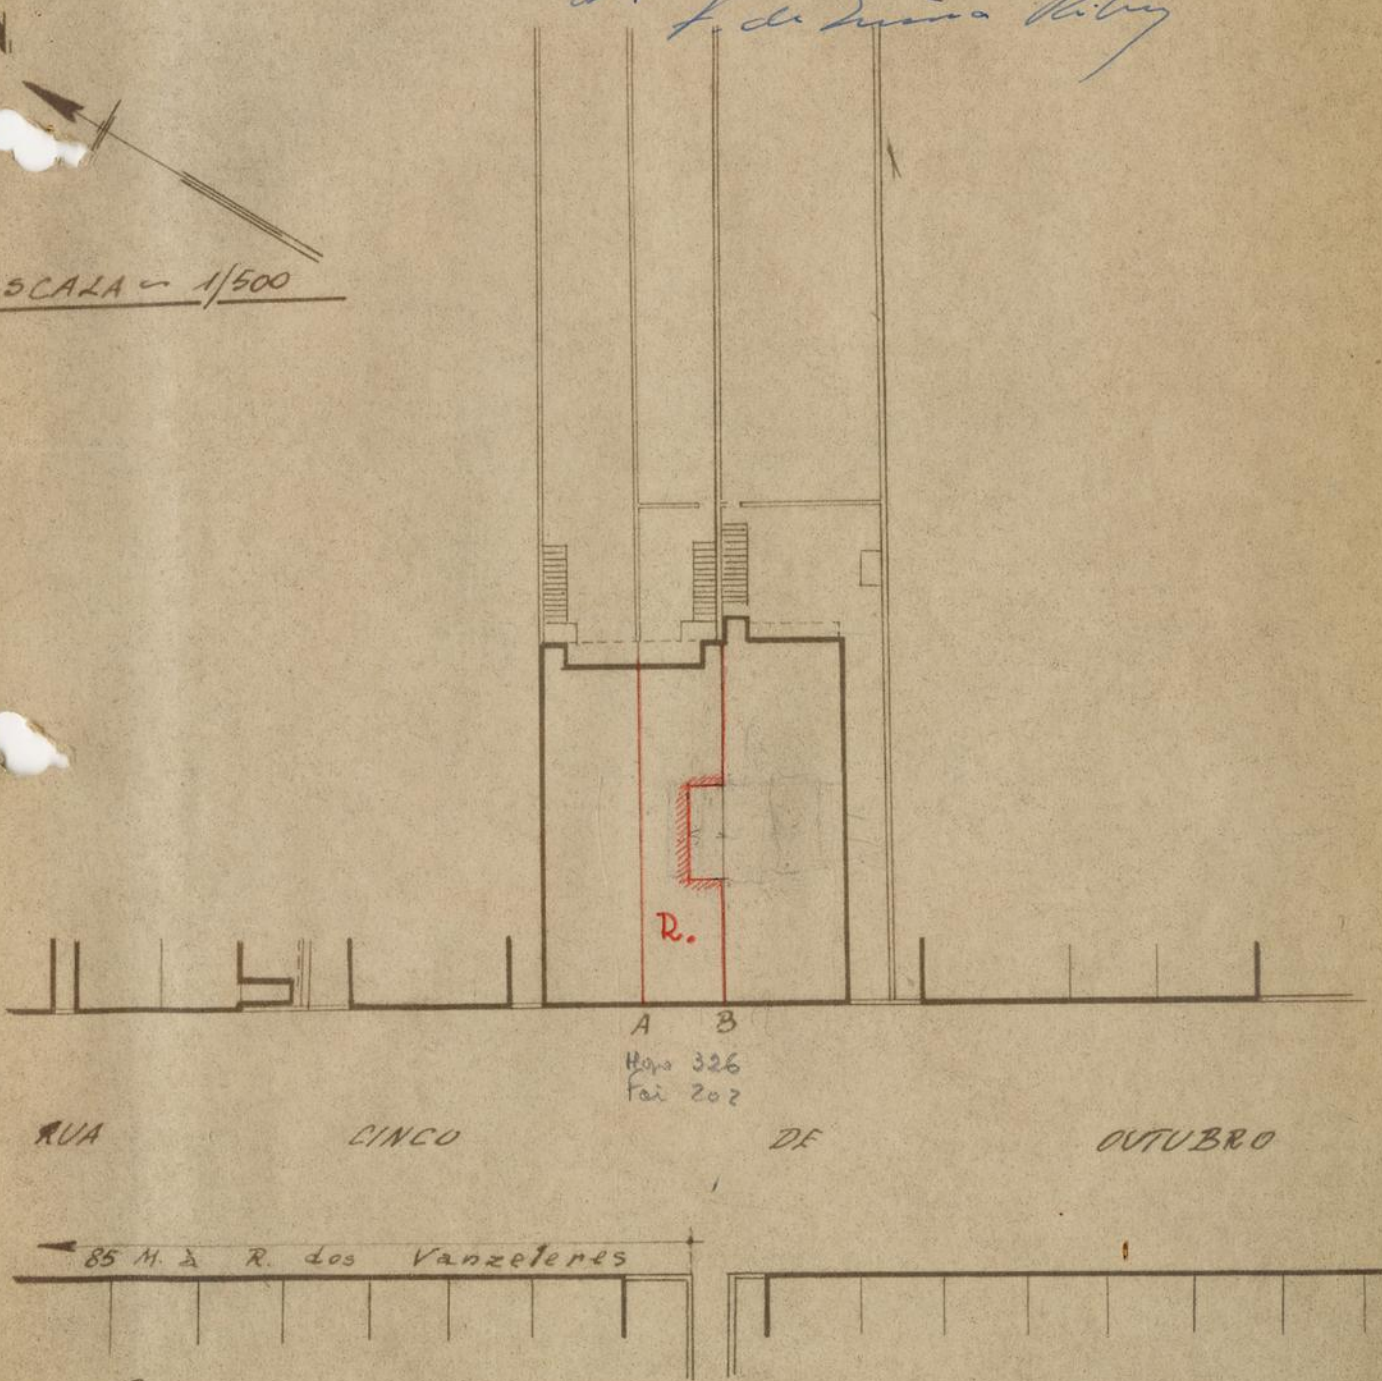

A B
Hors 326
Foi 202

RUA CINCO DE OUTUBRO

85 M. à R. dos Vanzeteiros

António de Sousa Ribeiro
1947