





22
M
C.M.P.
A.G.

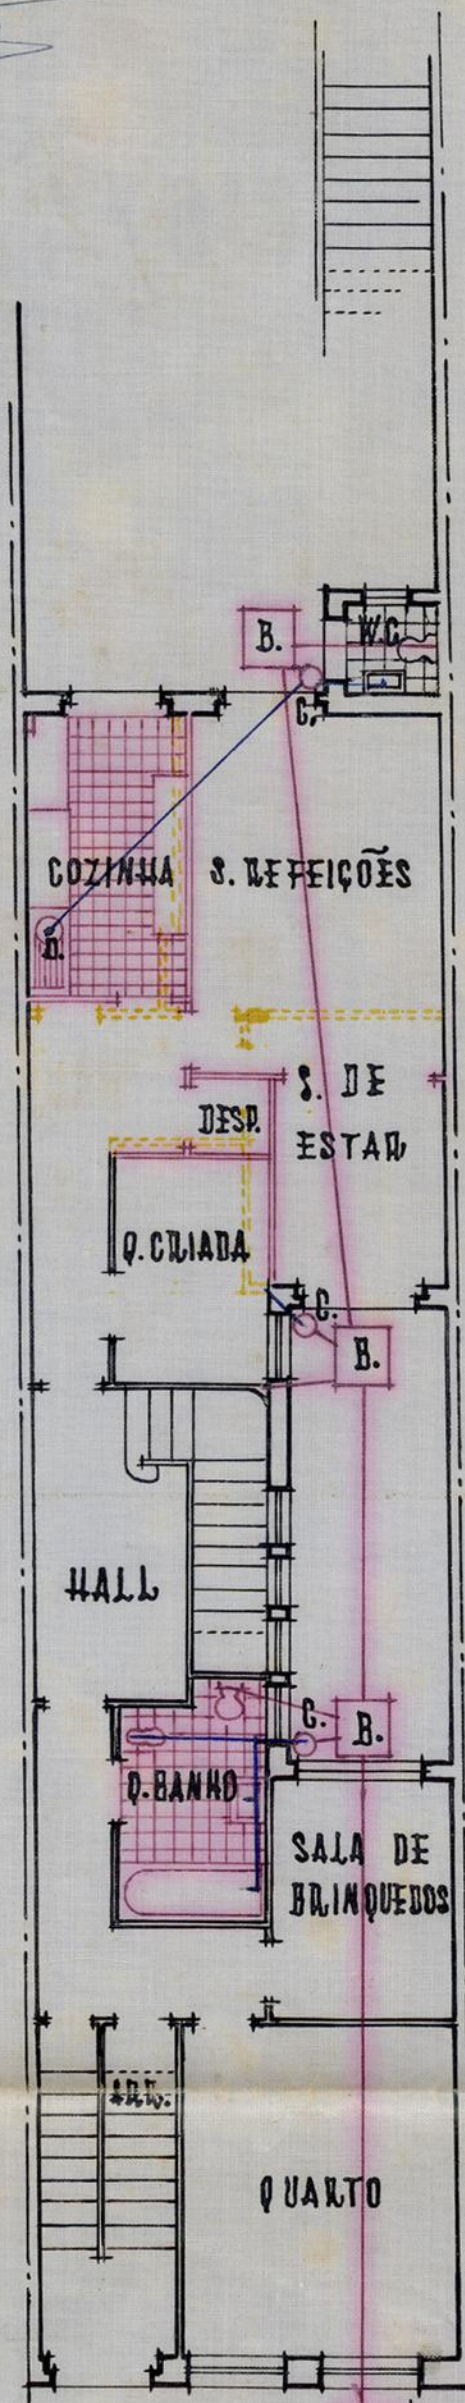

P. DO 1º PAVIMENTO

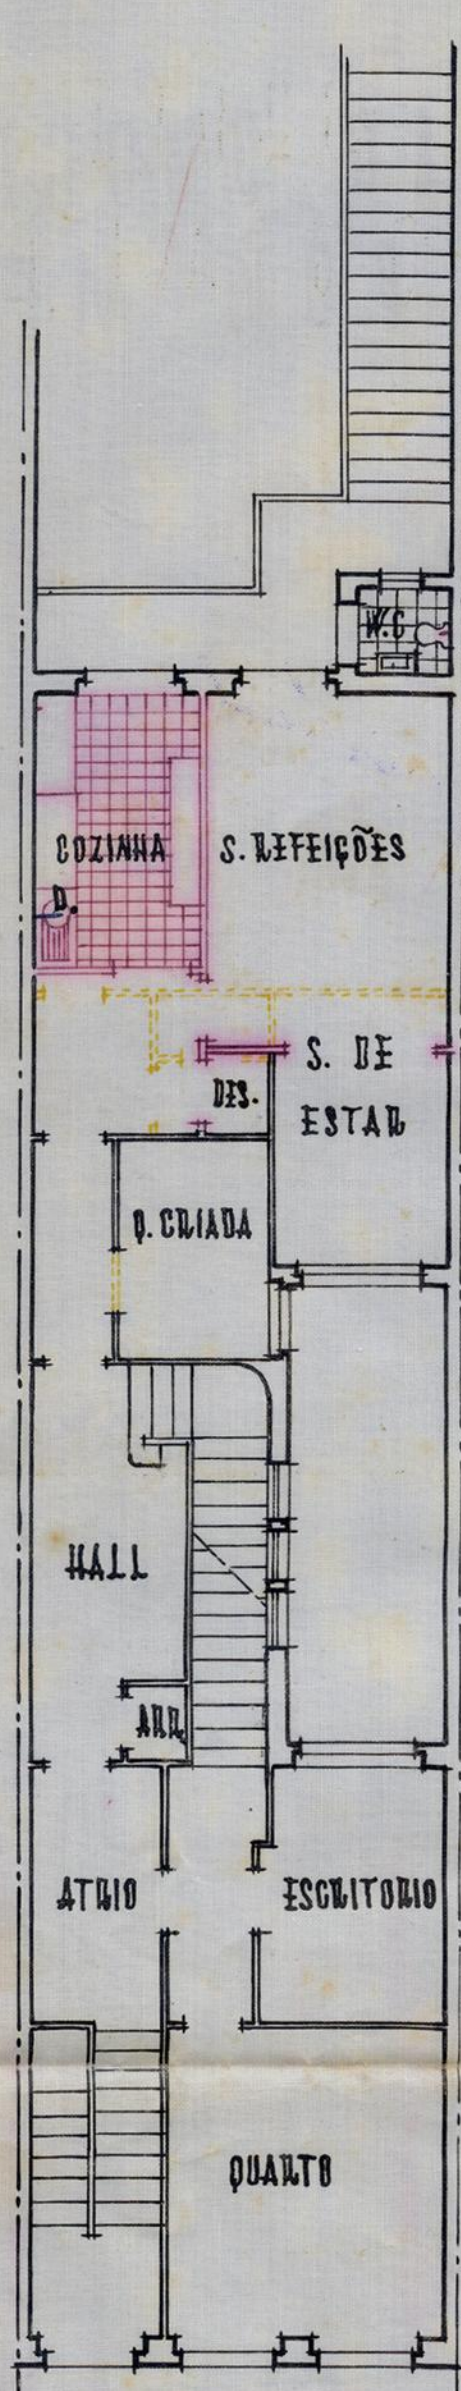


P. DO 2º PAVIMENTO

ADITAMENTO AO PROCESSO Nº 18.016/47 ESCALA 0,01 POR METRO

APROVADO
em 12 de Maio de 1947
a requisição

Francisco

- LEGENDA
- A ~ CAIXA DE VISITA
 - B ~ CAIXA INTERCEPTADA
 - C ~ SIFÃO DE PÁTIO
 - D ~ SIFÃO DE GORDURAS

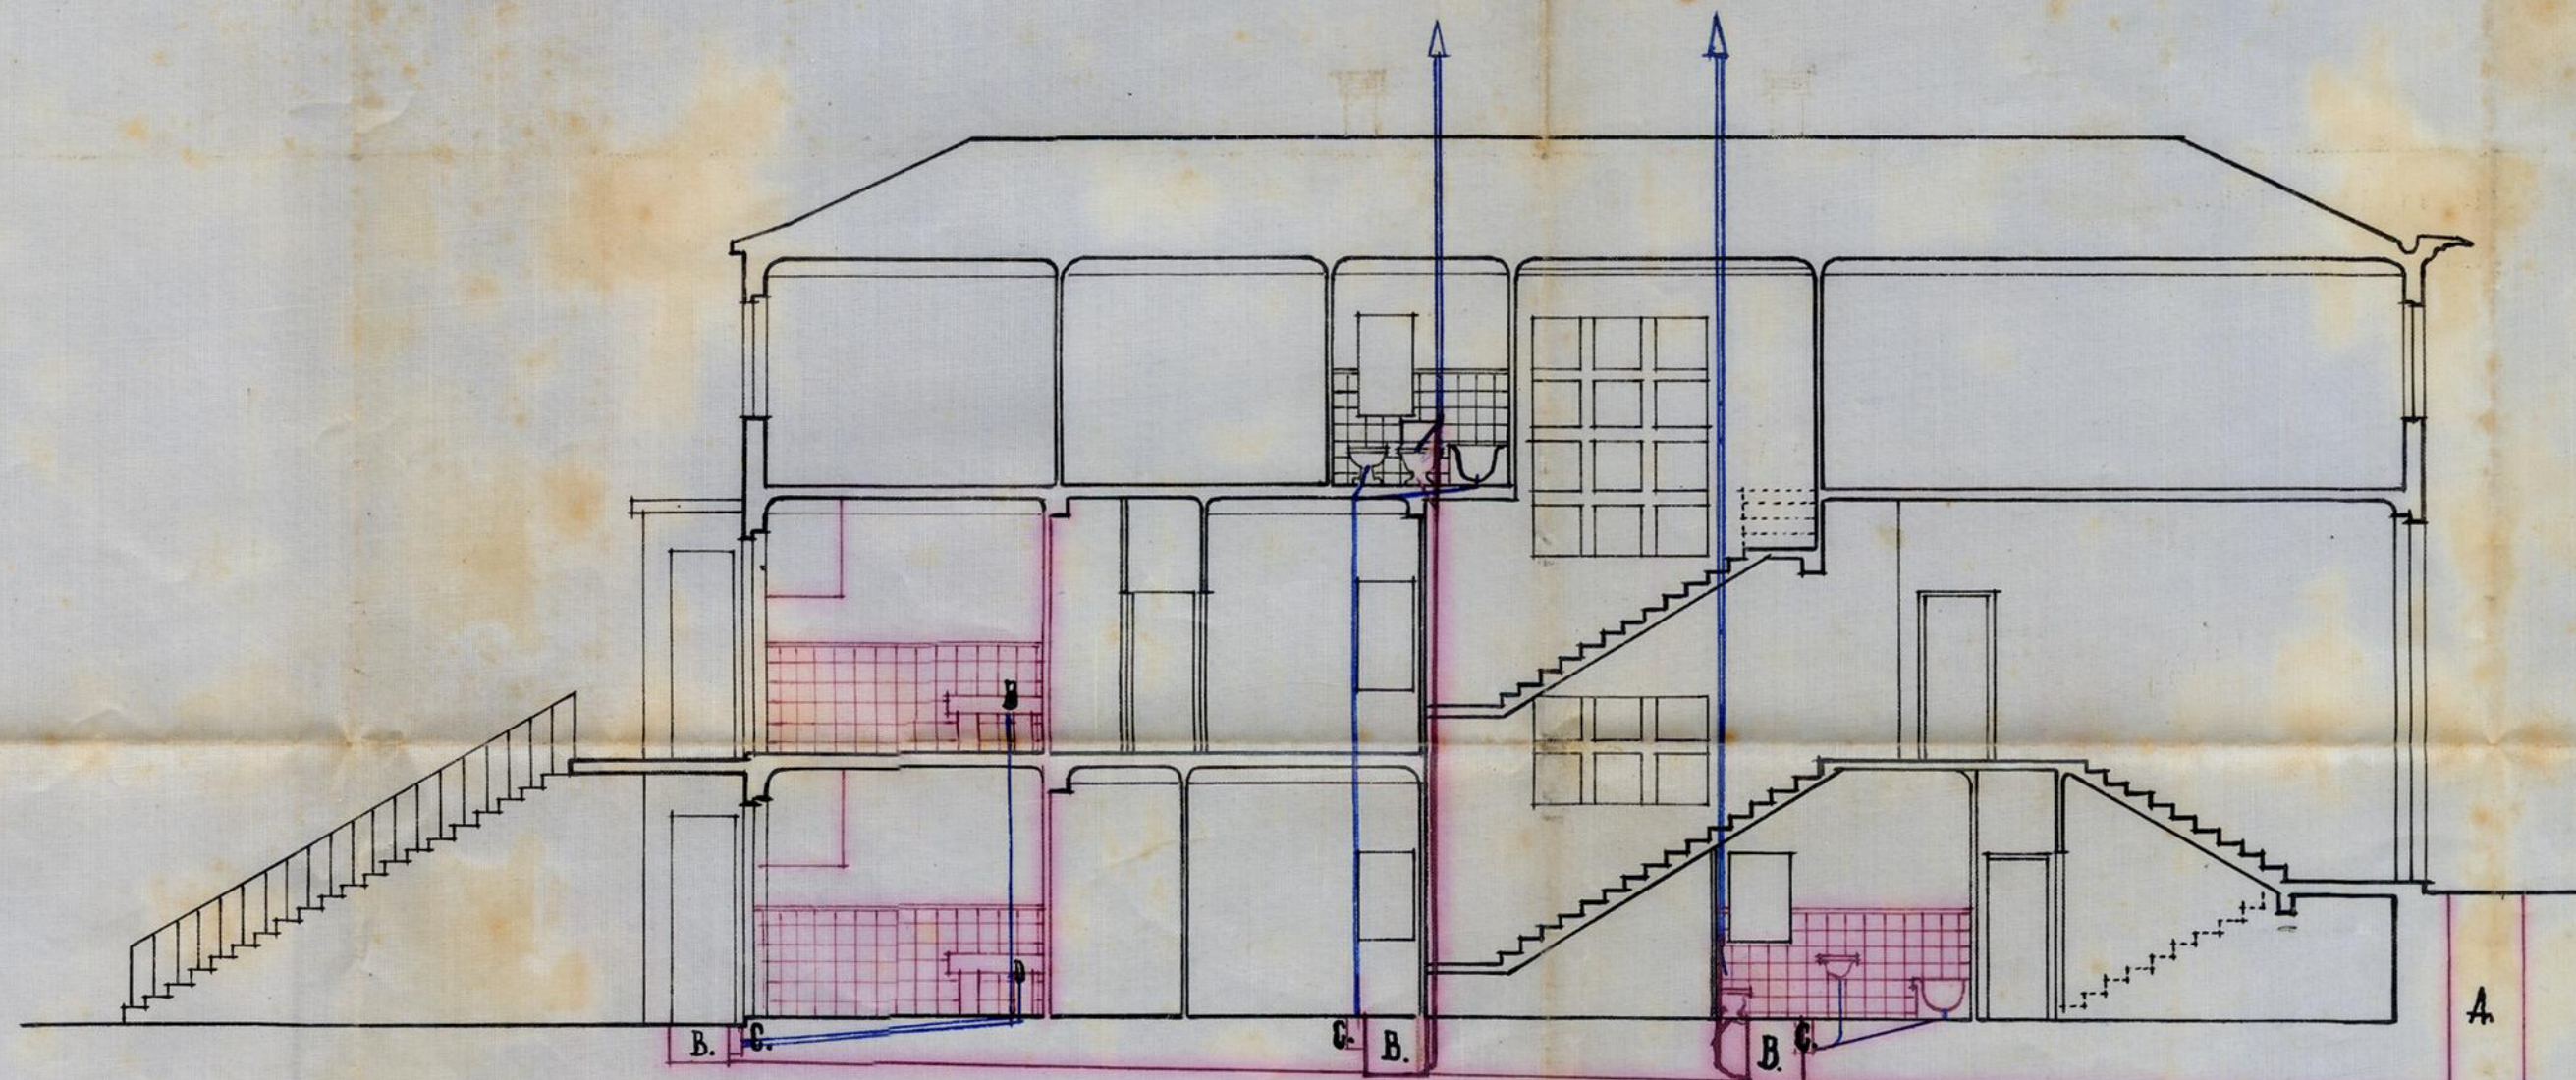

CORTE

Mário Barbosa
MÁRIO BARBOSA - ARQUITECTO