



1º PAVIMENTO

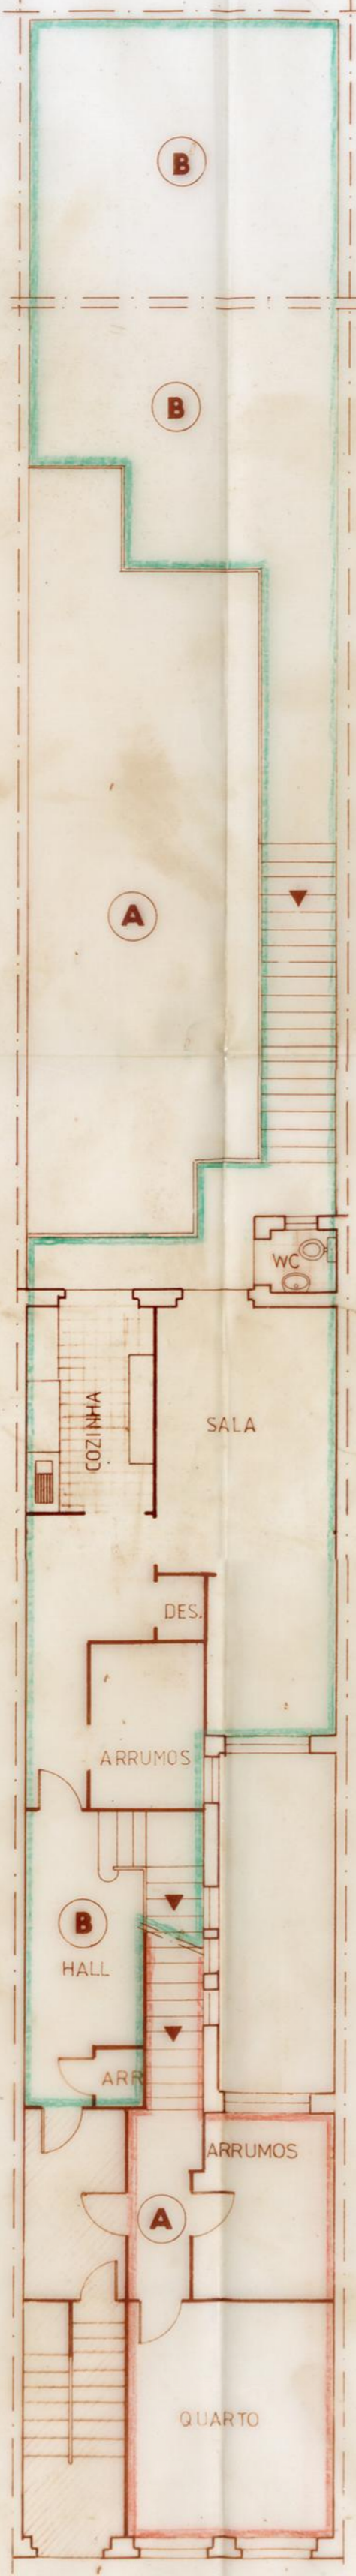

2º PAVIMENTO

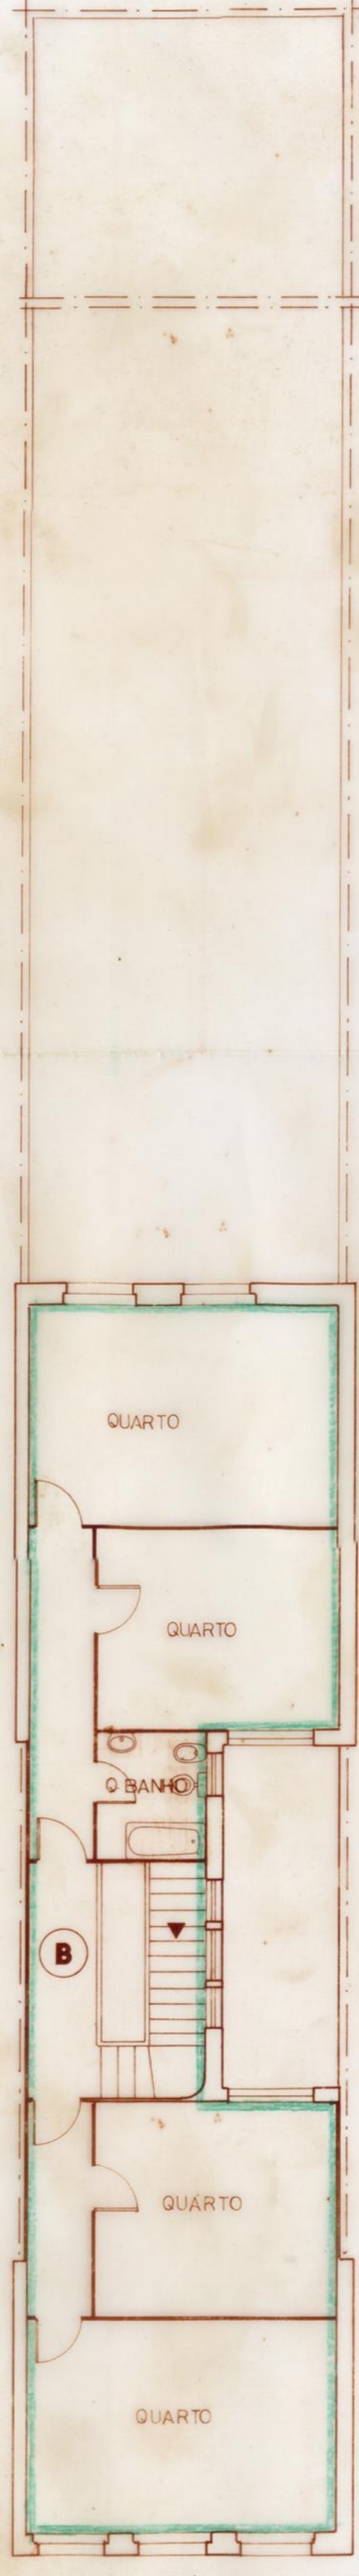

3º PAVIMENTO



**PROPRIEDADE HORIZONTAL**

D. MARIA JULIETA RIBEIRO GUIMARÃES GOMES BESSA  
MACHADO SOUSA

RUA 5 DE OUTUBRO, Nº 326

Esc: 1/100 Maria Julieta Ribeiro Guimarães Gomes Bessa Machado Sousa

CAF 64

2/44  
44