

Requerimento da Ex.^{ma} Snr.^a

D. Joaquina Maria dos Santos

Reg.^o 10.011-47 - Maria Tereza de Pinho

Reg.^o 186-47 - Informação 150-47 de 2-11-47



2
X Melancia
apreensão
17/01/48
Jm

AGOSTO DE 1947



GABINETE DE
URBANIZAÇÃO

LIGAÇÃO COM A FUTURA ZONA
RESIDENCIAL DE RAMALDE

— PLANTA DE DIVISÃO EM TALHOES

 lasas de cave, res-do-chão e andar
 lasas de res-do-chão, 1.2.3. andar

ISCALA 1500


Porto, 27 de Outubro de 1947

McKean 9

LIGLINDA

TERRENO DO SR. NARCISO GUIMARÃES

TERRENO DA C.M.P.

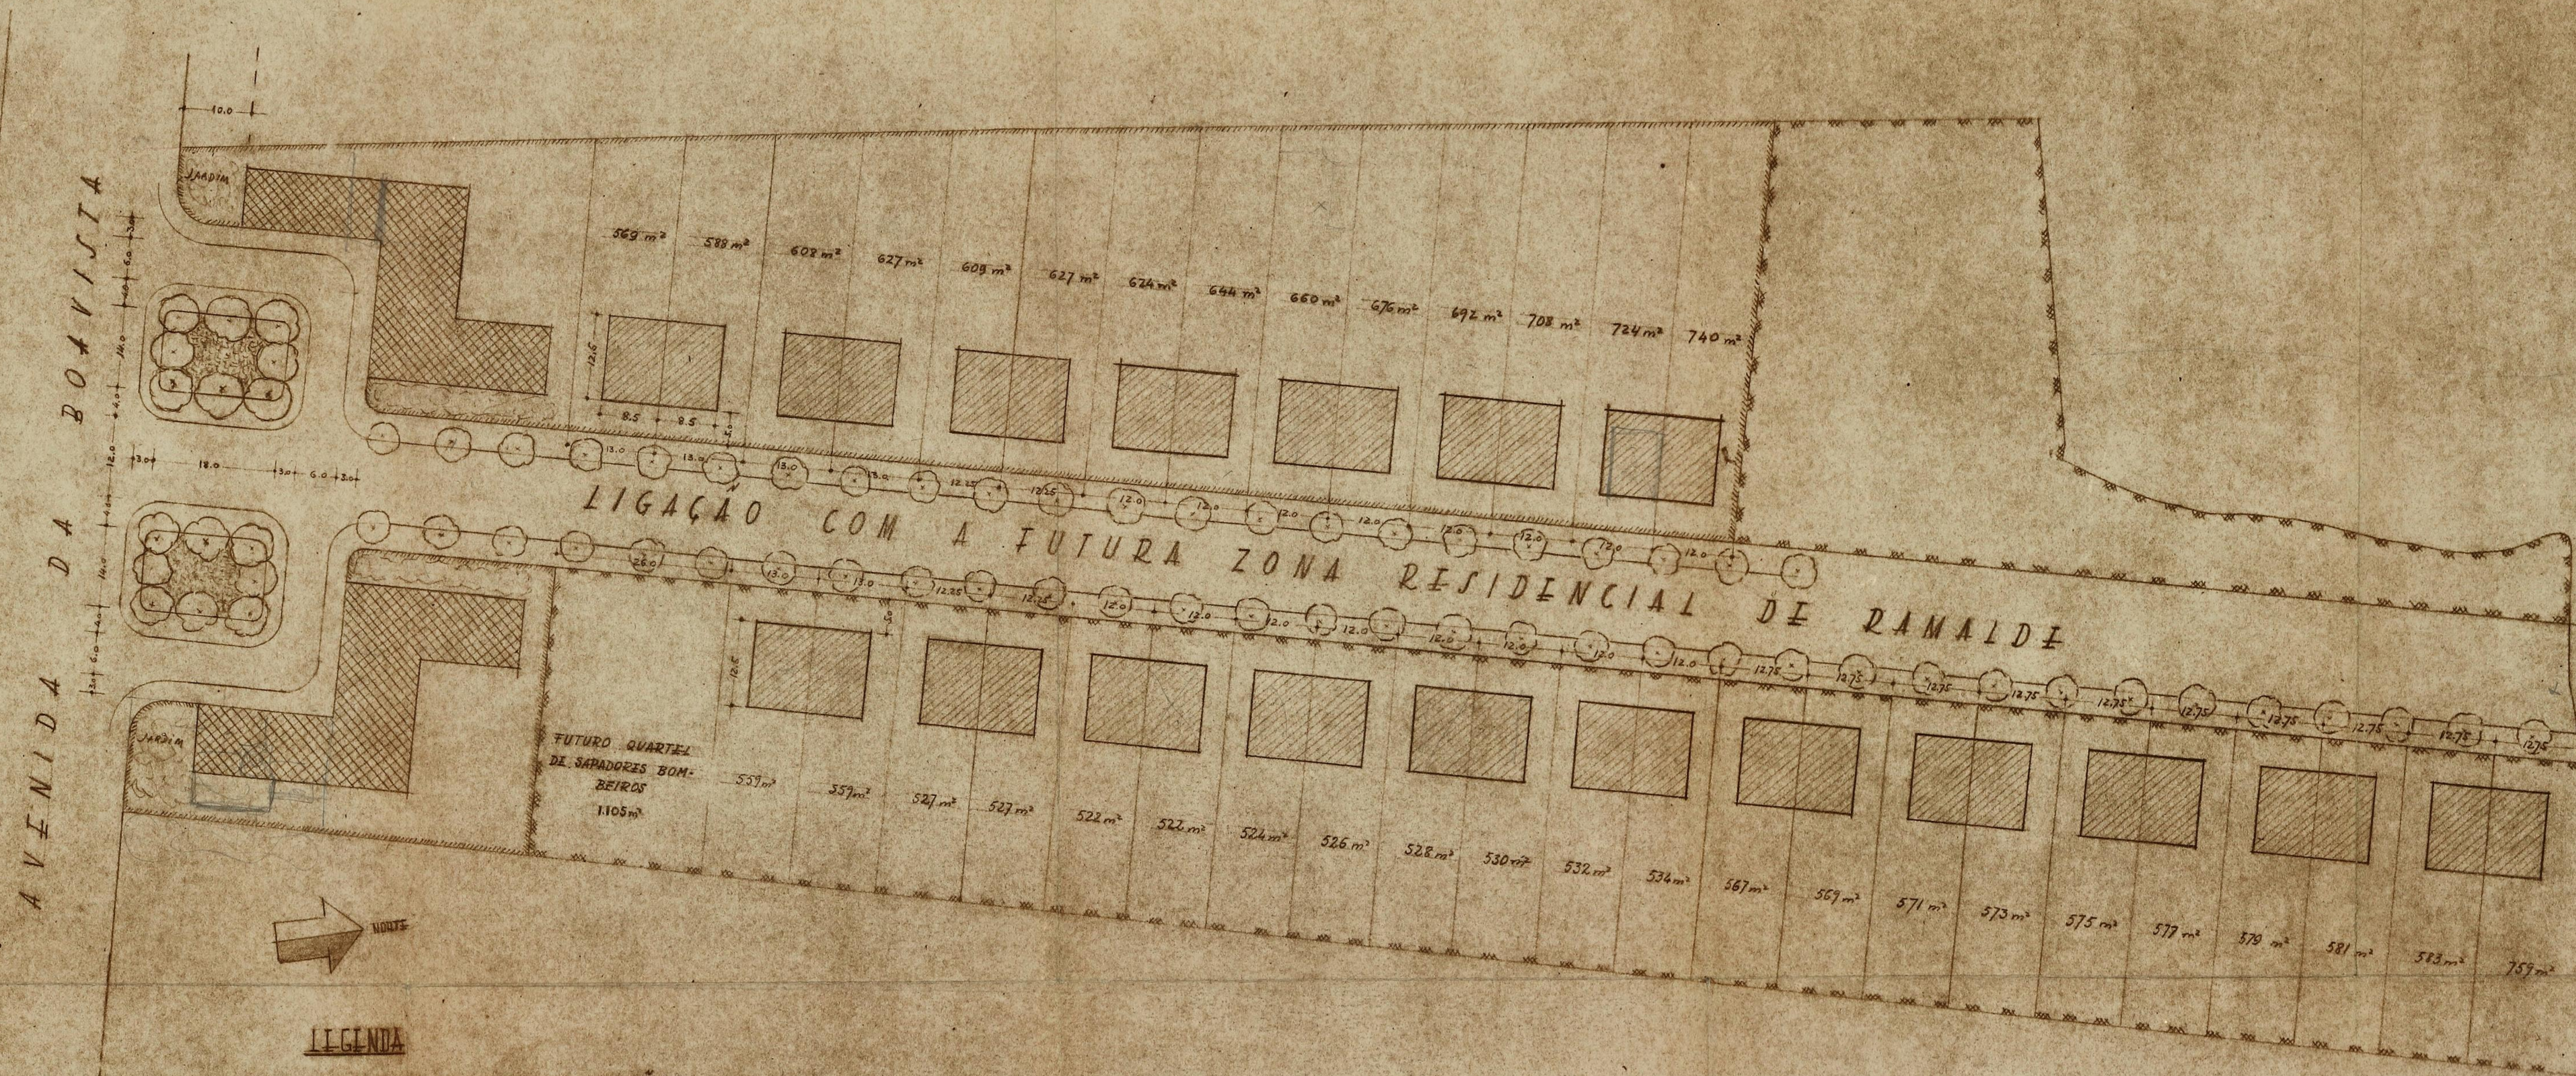

Ver P-88

AREAS DO TALHÃO

TALHÃO 1	300 M ²	13	154 M ²
2	200 M ²	14	150 M ²
3	200 M ²	15	147 M ²
4	200 M ²	16	143 M ²
5	200 M ²	17	142 M ²
6	200 M ²	18	140 M ²
7	300 M ²	19	135 M ²
8	257 M ²		
9	170 M ²		
10	168 M ²		
11	290 M ²		
12	247 M ²		

ESTUDO DE DIVISÃO EM TALHÕES
DO TERRENO MUNICIPAL A FACE DA
RUA DE BASSOS. ESCALA 1:500

NOVOS ALINHAMENTOS

GABINETE DE URBANIZAÇÃO . 5 DE FEV. DE 1948

Ass. Urbanização
alg

MEMÓRIA DESCRITIVA

Refere-se o presente estudo aos novos alinhamentos e divisão em talhões, para o aproveitamento dos terrenos adquiridos ao Estado, junto do Bairro de Costa Cabral.

Excluem-se deste aproveitamento uma zona extremamente pedregosa (A), ainda em desmonte e com grandes desníveis, que tornam impraticável qualquer construção, e uma outra (B) que será incluída na divisão em talhões referente ao prolongamento da Avenida Fernão de Magalhães.


10 - 4 - 48

XXXXXXXXXX ... XXXXXXXX

DIVISÃO EM LOTEÇÃOS DOS TERRENIOS
ADQUIRIDOS AO ESTADO JUNTO DO BAIRRO
DE COSTA CABRAL

LEGENDA:

NOVOS ALINHAMENTOS
TERRENIOS ADQUIRIDOS AO ESTADO
EDIFICAÇÕES PREVISTAS

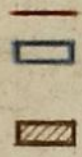


GABINETE DE URBANIZAÇÃO, 2 DE ABRIL DE 1948

NORTE

ESCALA 1:1000



Ver fl. 1:500
Este processo
e
Ref. 165/51
Inf. 80/51

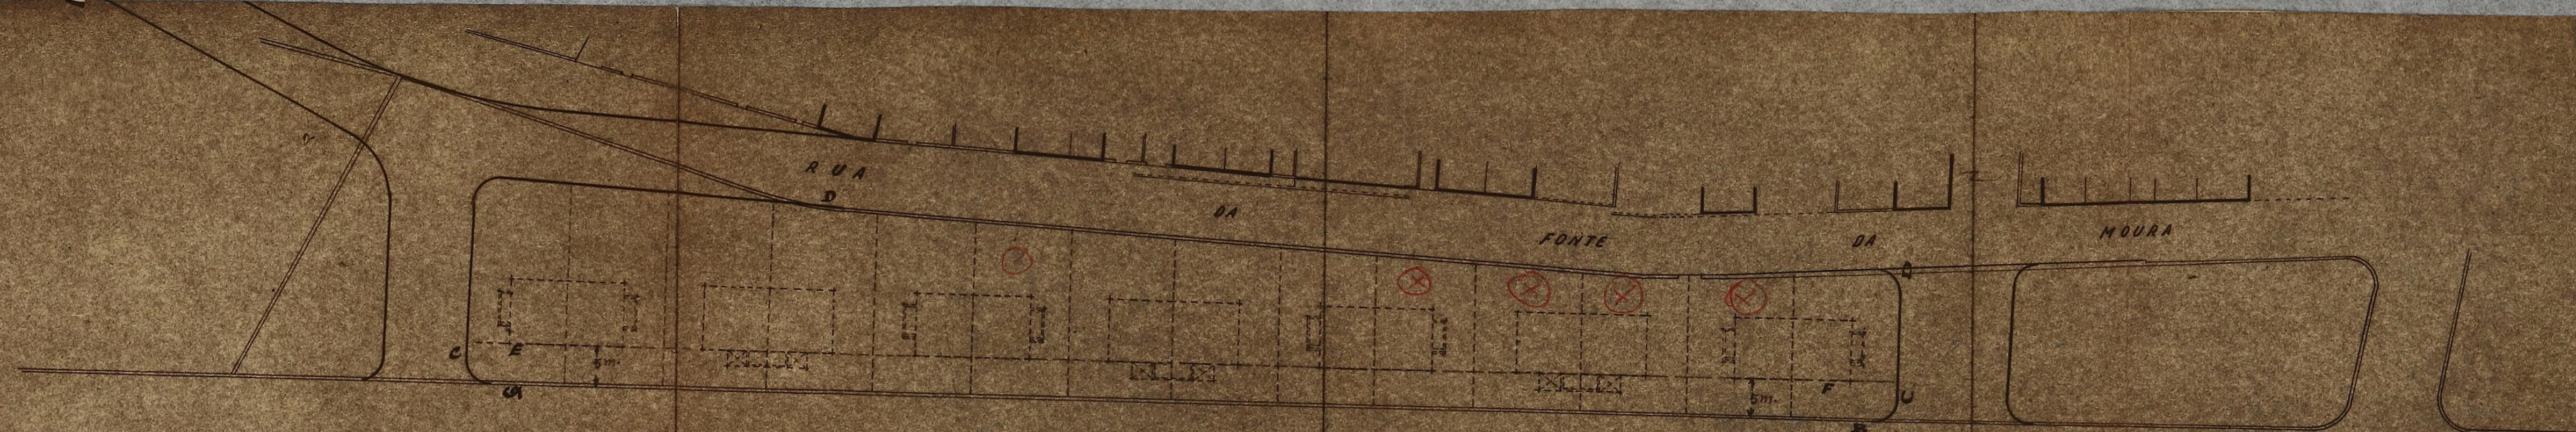

⊗ - Talhão que ainda não foram vendidos. PESSOA

Construir predios
 A B - ALINHAMENTO E NIVELAMENTO: OS ACTUAIS
 CD - ALINHAMENTO: O INDICADO A GARMIM
 IVELAMENTO: O actual
 EF - ALINHAMENTO DAS FACHADAS
 A obra que se projecta tem de ser
 implantada com rigôr e a certeza

CÂMARA MUNICIPAL DO PORTO
 2.ª DIRECÇÃO
 1.ª Repartição Urbanização e Expropriações
 Planta topográfica para efeitos do § 3.º do
 Artº 3.º do Edital de 13 de Janeiro de 1929
 (Valida por um ano) N.º 13781/13800 - F177-78
 Porto, 25 de Maio de 1945
 O Eng.º Chefe



ESCALA 1/500



D. Rodrigues
 24/5/1945

ZONA A URBANIZAR JUNTO
DO NOVO LICEU DE CAROLINA
MICHAELIS

DIVISÃO EM TALHÕES

ESCALA 1:500

PORTO, 8 DE DEZEMBRO DE 1947



ÁREAS DOS TALHÕES

1	424 m²
2	389 m²
3	333 m²
4	363 m²
5	262 m²
6	200 m²
7	205 m²
8	735 m²
9	225 m²
10	260 m²
11	277 m²
12	288 m²
13	304 m²
14	404 m²
15	460 m²
16	247 m²
17	247 m²
18	254 m²
19	274 m²
20	702 m²
21	484 m²

TERRENO DESTINADO A UMA ZONA RESIDENTIAL

DIVISÃO EM TALHÕES DOS

TERREINHOS PERTENCENTES

A JOAQUIM TAVARES VALENTE

A NASCIMENTO DA AV. DE EMÍLIO SASSA

ESCALA 1/500

MAIO DE 1950




AVENIDA DE EMÍLIO SASSA





AVENIDA DE EPITÁCIO PESSOA

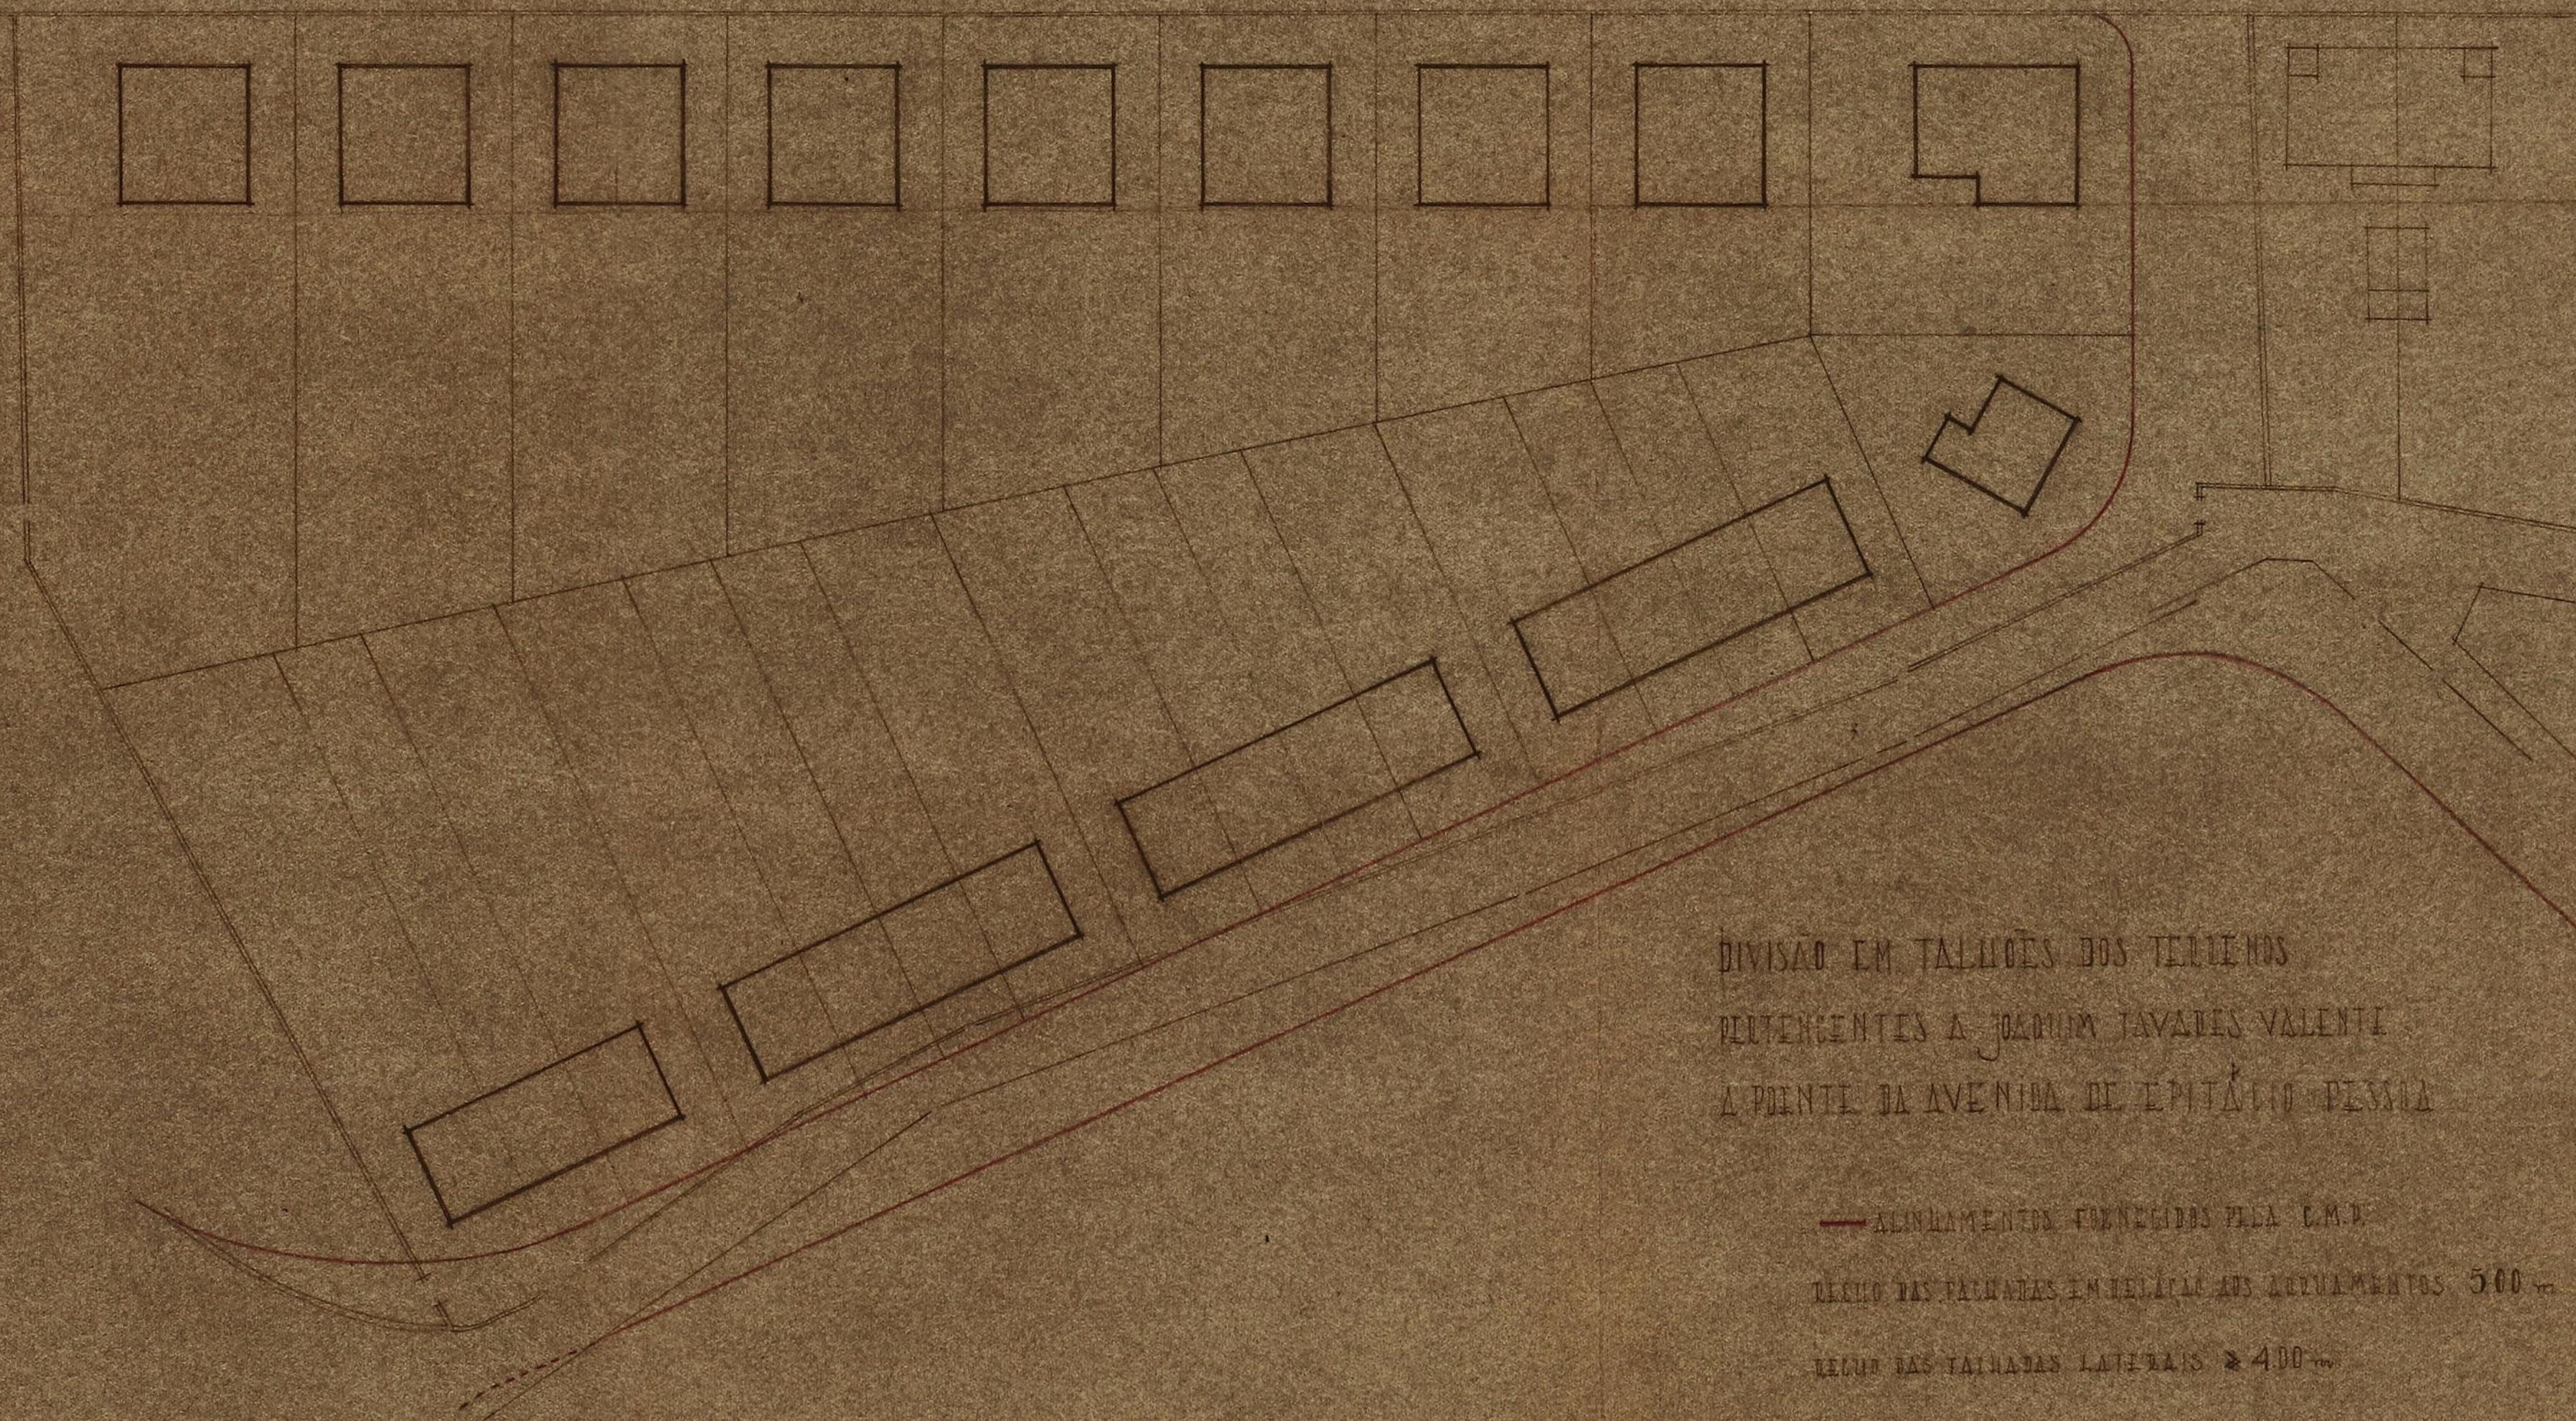

DIVISÃO EM TALHÕES DOS TERREIROS
PERTENCENTES A JOAQUIM JAVARES VALENTE
A PENTE DA AVENIDA DE EPITÁCIO PESSOA

— ALINHAMENTOS FORNECIDOS PELA E.M.P.

RECULO DAS PALHETAS EM RELACÃO AOS ALINHAMENTOS 500 m

RECULO DAS PALHETAS LATERAIS $\approx$ 400 m