

DEFERIDO
EM VISTA DA INFORMAÇÃO
Porto, em 17 FEV 1943
O Director,



C.M.P.
AG

C.M.P. - REQUERIMENTOS
D.S.C.C. - 1.ª Rep.ª (Central)
Requer.º n.º **6489**
Regist.º em 17 FEV. 1943

Handwritten initials and a circular stamp.

Exmo. Snr.

Presidente da Câmara Municipal do Porto

LICENÇA N.º 84
J. Barros 43

Eleutério Seabra de Azevedo Araujo e Gama, morador na Rua das Valas desta cidade, desejando cumprir uma intimação da Exmã. Câmara a-fim de vedar na Rua de Dom Antonio Barroso, apresenta o projecto para o qual pede a aprovação. O praso para esta obra é de trinta dias.

Pede deferimento,

Porto, 16 de Fevereiro de 1943.

O requerente,

Eleutério Seabra de Azevedo Araujo e Gama

Anexo:

Termo de responsabilidade;

Memória descritiva e cópia;

Desenho e cópia;

Planta topográfica e duas cópias.

C. M. P.
ARQUIVO GERAL
3 JUN 1943
ENTRADA

CAMARA MUNICIPAL DO PORTO
3.ª DIRECCAO
17 FEV 1943
ENTRADA

CAJUDANTE DA SECRETARIA
NOTARIAL DE BRAGA

Eleutério Seabra de Azevedo Araujo e Gama
Fevereiro de 1943

Cristina...

OSTO
PORTUGAL
SEVENTA CENTAVOS

39

DIREÇÃO



2.ª REPARTIÇÃO
EDIFICAÇÕES URBANAS

Registado em 18/2/1943

[Handwritten signature]





TÉRMO DE RESPONSABILIDADE

DOMINGOS BARROS, morador na Rua do Dr. Manuel Laranjeira nº. 25, diplomado pela Escola Industrial de Passos Manuel, declara, para todos os efeitos da legislação em vigor, assumir a responsabilidade resultante da direcção da obra que o Exm^o. Senhor Eleutério Araújo Gama pretende fazer no terreno da Rua de D. António Barroso.

Pôrto, 17 de Fevereiro de 1943.

Domingos de Barros
Pro. et dize

Reconheço a
assignatura supra.

PORTO 17 FEV. 1943 +

O ajudante do notário



Manuel...

CÂMARA MUNICIPAL DO PORTO
3.ª DIRECÇÃO

1.ª Repartição - Urbanização e Expropriações

Planta topográfica para efeitos do § 3.º do
Art.º 3.º do Edital de 18 de Janeiro de 1929

(Valida por um ano) N.º 12.121 { 11.200
10.300

Fl. 167-168-183-184

6722-7515-6945-7376.

Porto, 15 de Fevereiro de 1943

O Eng.º Chefe

Bernardo de Albuquerque

Construir muro

A B - ALINHAMENTO E NIVELAMENTO DO ACTUARIO.


A altura dos edificios a construir é condicionada pela dos edificios
visinhos e não pode exceder a fixada no dec. de 14 de Fevereiro de
1903 (Regulamento de salubridade das edificações urbanas).

A obra que se projecta tem de ser
implantada com rigor e a carmim
tanto nesta planta como nas cópias.



Escala = 1/500

Domingos de Barros
mt. 66 de 2

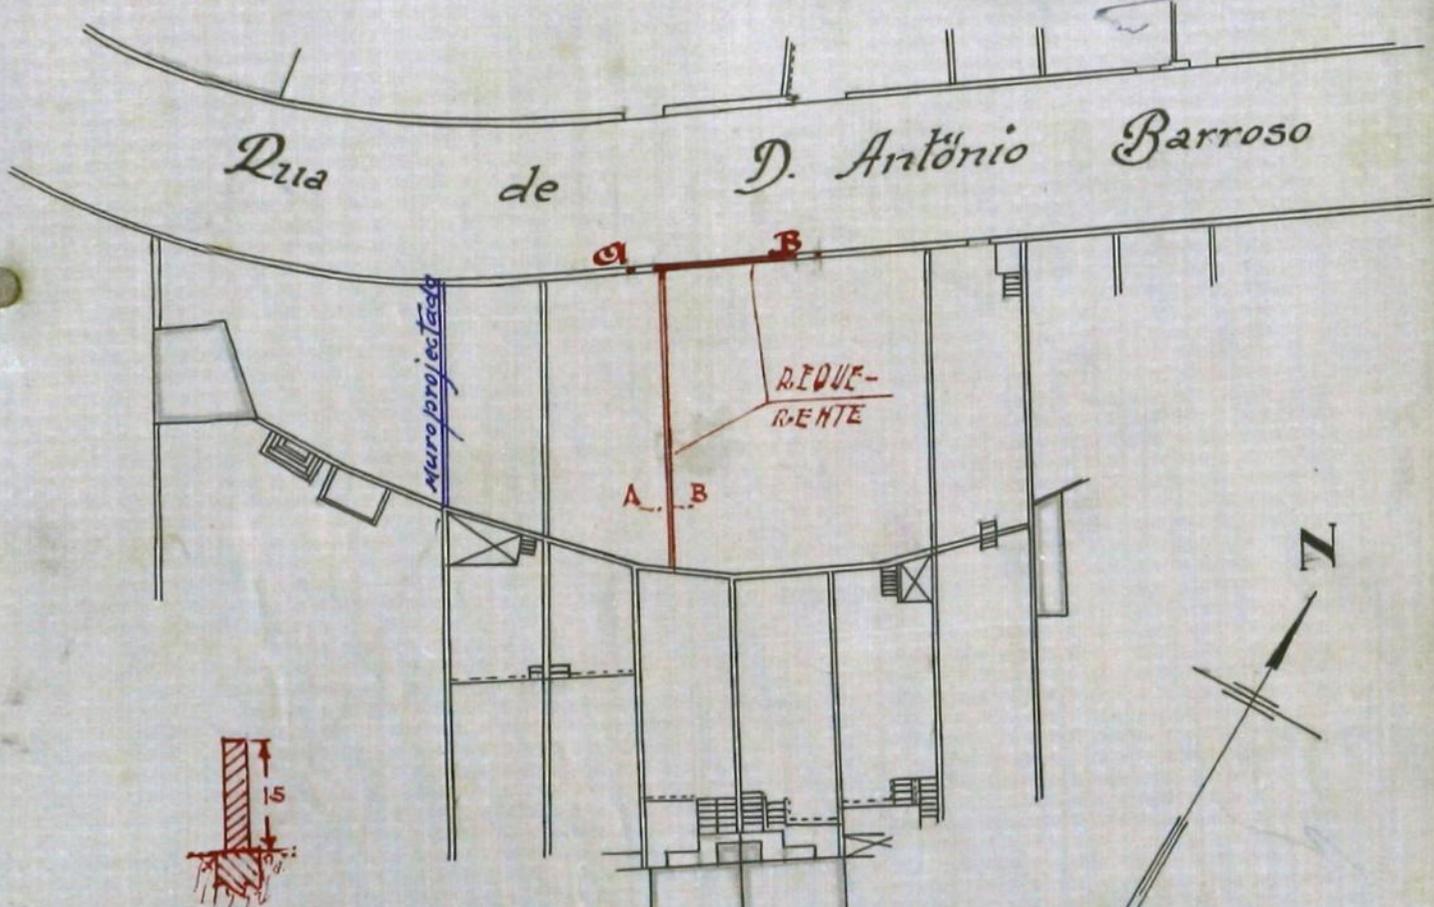

D. Albuquerque

15-2-43

7
Jfi

Divisão dos Serviços de Urbanização e Obras

2.ª REPARTIÇÃO

CONDICIONAÇÕES URBANAS

CIAP
AG

Informações do processo n.º 6489/43 o qual contém cinco documentos originais e necessárias cópias.

18-II-1943
[Signature]

À 2.ª Rep. Urbanização, Conselho de Estética e
Superior de Saúde, para se dispensar informação
18-II-1943

J. Vasconcelos Fontes

1.ª REPARTIÇÃO

Urbanização e Expropriações

Registada em 16/2/1943

[Signature]

1.ª REPARTIÇÃO

Urbanização e Expropriações

Alinhamento: O actual. Requer a verificação.

Nível de soleiras: 14 cm acima da raiz do passeio
ao eixo dos portos. Requer a verificação.

Numeração: Competem-lhe os n.ºs 151 e 163, orientados
de nascente para poente. Paga 20,000 de taxa.

18-II-1943

[Signature]

[Signature]

CONSELHO DE ESTÉTICA E URBANIZAÇÃO

DA

CIDADE DO PORTO

Sessão de 18 de Fevereiro de 1943

Satisfaz

[Signature]

[Signature]

[Signature]

Satisfaz nas condições a
alterar o plano

23/2

[Signature]

INSPEÇÃO DE SAÚDE
PORTO

2.ª REPARTIÇÃO
EDIFICAÇÕES URBANAS


Quanto ao projecto da obra: Satisfaz merecendo deferimento
com as condições importas.

Prazo para execução: 30 dias.

25. fev.º 943

A. Sacramento Freitas

~~Lawen~~

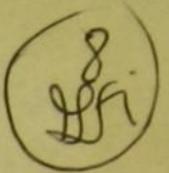

CÂMARA MUNICIPAL DO PÔRTO

DIRECÇÃO DOS SERVIÇOS DE URBANISAÇÃO E OBRAS

2.ª REPARTIÇÃO

Ano de 1942

DEPÓSITOS DE GARANTIA

Guia n.º 528

Esc. 100 \$00

Pela presente guia vai Blentério Seabra (Zezedo)
Traiço e Gama
entrar no cofre municipal com a quantia de em esecudo

para garantia à licença de construir muro de vedação
R. D. António Barroso
Registo n.º 6489/43

Pôrto e 3.ª Direcção, 1 de Março de 1942

VISTO

O Chefe da Repartição da Contabilidade,

Pelo Chefe da Repartição,

A importância acima mencionada deu entrada no cofre municipal em 2 de MAR 1942 de

O Tesoureiro,

Lançado no L.º c/c N.º a fls.



Câmara Municipal do Porto

DIRECÇÃO DOS SERVIÇOS DE URBANIZAÇÃO E OBRAS

2.ª REPARTIÇÃO — Edificações Urbanas

LICENÇA N.º 84 de 1943 para obras particulares de 7ª e 8ª categoria.

Local Rua de D. António Barroso

Especificação da obra Construir m/vedação

Nome do técnico responsável Domingos de Barros

Prazo 30 dias



De harmonia com o despacho de 26 de Fevereiro de 1943 dado ao requerimento registado sob o n.º 6489 de 1943, é concedida a Eleutério Seabra de Azevedo Araujo e Gama a presente licença para executar, com as condições abaixo mencionadas, as obras descritas no aludido requerimento e documentos a ele anexos.

CONDIÇÕES IMPOSTAS

- As obras devem estar concluídas até ao dia 1 de Abril de 1943 e três.
 - Esta licença e respectivo projecto aprovado devem estar sempre patentes na obra.
 - As chaminés devem ser construídas de materiais incombustíveis e devem ter o seu paramento interior afastado 20 cm. dos madeiramentos.
 - Os pavimentos, paredes e tectos das cozinhas ou de outros locais onde se fogueie, devem ser construídos de materiais incombustíveis.
 - Nenhuma casa construída, reconstruída, ampliada ou modificada, pode ser habitada ou ocupada sem que pela Câmara tenha sido fornecida ao seu proprietário a respectiva licença para habitação ou ocupação.
- a) - U.E.: Alinhamento: O actual. Requer a verificação.
- b) - Nivel de Soleiras: 14 cm. acima da raiz do passeio ao eixo das portas. Idem.
- c) - Numeração: Competem-lhe os ns. 151 e 163, orientados de nascente para poente
- d) - Saude: Satisfaz não excedendo a altura regulamentar.

OBSERVAÇÃO — A falta de cumprimento de qualquer das condições acima referidas dá lugar à aplicação da respectiva multa.

Porto e Paços de Concelho, 2 de Março de 1943, e três.

Domingos de Barros, Chefe da Repartição, subscrevi e assino.

Guia de depósito n.º 528

Registou

Conferiu

Barros

IMPORTÂNCIAS COBRADAS

TAXAS:

De registo do termo de responsabilidade	15\$ 00
▪ licença	25\$ 00
▪ superfície:		
para habitação	\$
para fins comerciais ou industriais	\$
« terraço	\$
▪ telheiro ou capoeira	\$
▪ muro de vedação	65\$ 00
▪ logradouro	\$
▪ modificação de fachada:		
..... janelas	\$
..... m. q. de fachada	\$
▪ varanda ou sacada	\$
▪ corpo saliente.	\$
▪ alpendre	\$
▪ numeração	20\$ 00
▪ alinhamento ou implantação	20\$ 00
	\$
	<u>145\$ 00</u>
ADICIONAL DE 30 %	44\$ 00

DEPÓSITO DE GARANTIA:

Da obra	\$
Do pavimento	\$	100\$ 00
Total		<u>289\$ 00</u>





C. M. P. REQUERIMENTOS
D. S. C. C. - 1.ª Rep.ª (Central)
Requer.º n.º 8572

17
10
Sri

Regist.º em 15 MAR 1943



DEFERIDO
EM VISTA DA INFORMAÇÃO
P.º em 21 MAR 1943
O Director.

Rauon

Aditamento

Exm.º Senhor *Alvies 84/43*
Presidente da Câmara Municipal do *43*
P O R T O

RECEBIDO

ELEUTÉRIO AZEVEDO GAMA:-:-: morador na Rua das Valas, vem, em alteração ao projecto registado sob o n.º. 6489 (licença 84/43) apresentar novo desenho para construção de um muro interno.

Subsiste o mesmo responsável anterior e o prazo para esta obra é de 15 dias.

PEDE DEFERIMENTO

Pôrto, 4 de Março de 1943.

CAMARA MUNICIPAL DO PÔRTO
3.ª DIRECÇÃO
ENTRADA
16 MAR 1943
ENTRADA

ANEXO A ESTE REQUERIMENTO:

Memória descritiva e cópia
Planta topográfica e 2 cópias.

Eleuterio Azevedo Gama

C. M. P.
ARQUIVO GERAL
3 JUN 1943
ENTRADA



2.ª REPARTIÇÃO
EDIFICAÇÕES URBANAS

Registado em 16/3/1943

[Handwritten signature]



CMP
AG

APROVADO

27 MAR. 1943

Del. e Director.

MEMÓRIA DESCRITIVA

Rauery

REQUERENTE - Eleutério Azevedo Gama :-:-:-

LOCAL - Rua de António Barroso.

Pretende-se construir um muro de vedação interior a-fim-de dividir terreno.


Este será de perpeanho, com 1,50 m. de altura, assente em alicerce construído à profundidade necessária; será convenientemente caiado.

Em tudo o mais, atender-se-á às disposições regulamentares em vigôr.

Pôrto, 4 de Março de 1943.

Domingos de Barros
Int. Ed. d. J. J.

Nº 12121 { 11.200
10.300 } Fls. 167-168-183-184

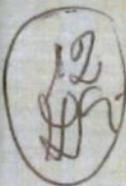

PORTO, 15 DE FEVEREIRO 1943

3/2



APROVADO

27 MAR 1943

CONSTRUIR MURO

Bel. e Constr.

Handwritten signature and notes:
Domingos de Sousa
Eng. de Edif. e Constr.

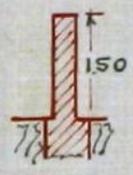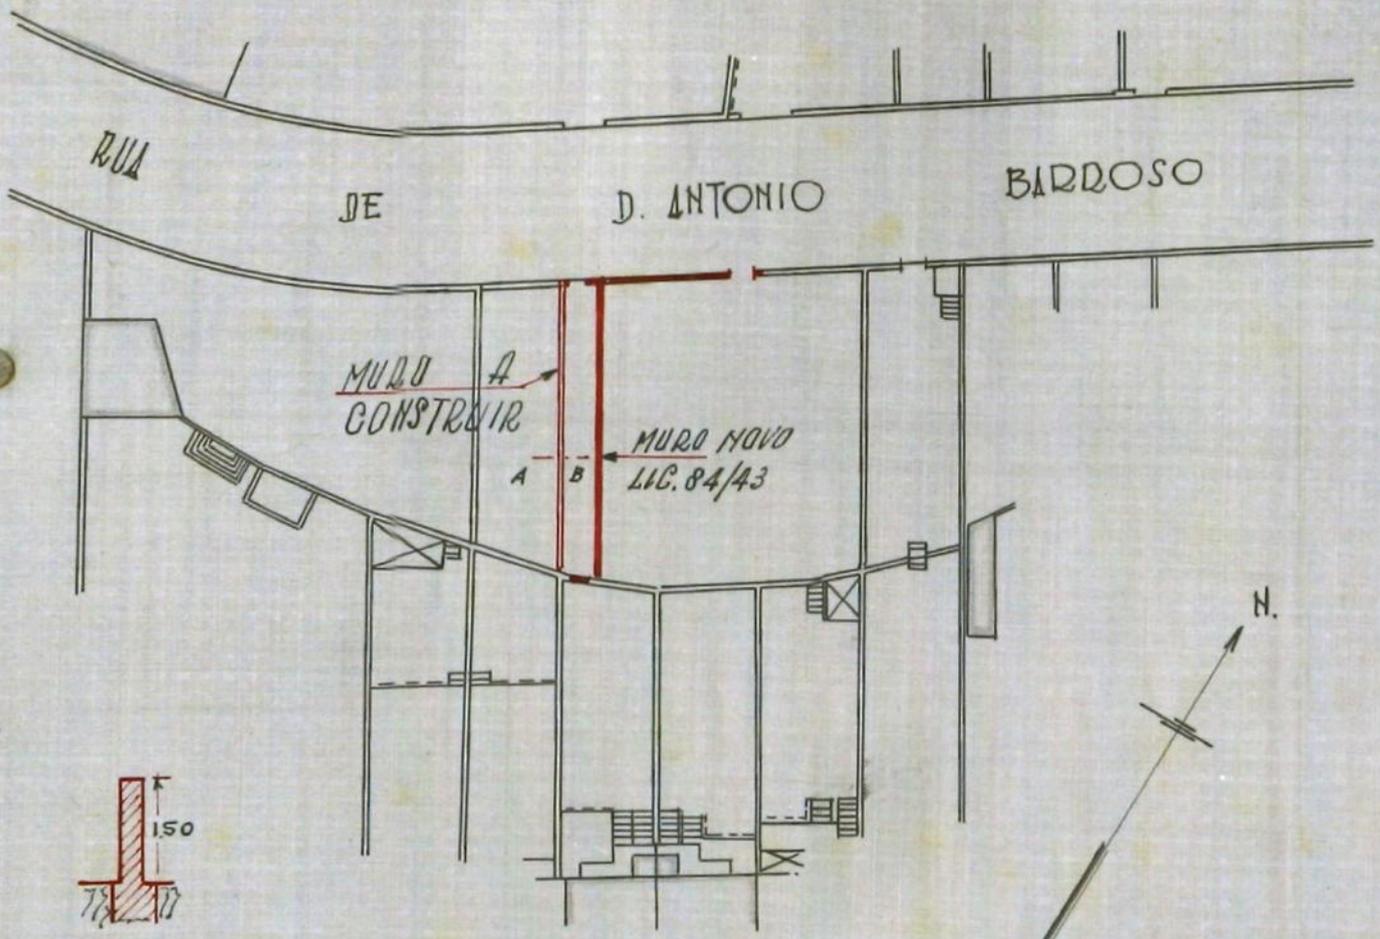

CORTE
AB

Nº ESC 1/100

Handwritten signature: Eng. de Edif. e Constr. Domingos de Sousa



13
JF

Escudos 83\$00

Talão N° 1307

31/3/1943

M. J. J. J.



Registo N° 8572
Data 15/3/43

Câmara Municipal do Pôrto

Direcção dos Serviços de Urbanização e Obras
2.ª REPARTIÇÃO - Edificações Urbanas

Requerente: Eustáquio Augusto Lima

Local: J. S. António Barboza

Especificação da obra: Altera prof. n.º 6487/43 Lic. 84/43

Responsável:

Importâncias a cobrar:

Obras de 7.ª categoria

Prazo da execução 15 dias

TAXAS:

De registo do termo de responsabilidade	meses 15 dias	10\$00
• licença	meses 15 dias	15\$00
• superfície:		
para habitação:	m. q. a \$-	\$
para fins comerciais ou industriais:	m. q. a \$-	\$
• terraço	m. q. a \$-	\$
• telheiro ou capoeira	m. q. a \$-	\$
• muro de vedação	m. l.	\$
• logradouro	m. q.	\$
• modificação de fachada:		
janelas		\$
m. q. de fachada a 3\$00		\$
• varanda ou sacada	m. l. a \$-	\$
• corpo saliente	m. l. a \$-	\$
• alpendre	m. l. a \$-	\$
• numeração	números	\$
• alinhamento ou implantação	m. l.	\$

25\$00
8\$00

ADICIONAL de 30%

DEPÓSITOS DE GARANTIA:

Da obra	\$	
Do pavimento	\$	50\$00
Total		83\$00

MÉDIU:

[Signature]

TAXOU:

[Signature]

CONFERIU:

[Signature]

Averbado no Boletim n.º 365
[Signature]

CMP AG
14
25

Direcção dos Serviços de Urbanização e Obras
2.ª REPARTIÇÃO

EDIFICAÇÕES URBANAS

Informações do processo n.º 1572/43, o qual contém três
documentos originais e necessárias cópias.

17-III-1943

[Handwritten signature]

À 1.ª Rep-urbanização e Inspeccão de Saúde para
a equação referida.

17-III-1943

[Handwritten signature]

1.ª REPARTIÇÃO
Urbanização e Expropriações

Registada em 19/3/1943

[Handwritten signature]

3.ª Direcção - 1.ª Repartição

Quanto a esta Repartição não há
inconveniente, nada tendo a requerer.

20 de Março de 1943

[Handwritten signature]

[Handwritten signature]

Satisfaz desde que não exceda
a altura regulamentar

INSPECÇÃO DE SAUDE
DO
PORTO

25/3
413

[Handwritten signature]

2.ª REPARTIÇÃO
EDIFICAÇÕES URBANAS

Quanto ao projecto da obra: Satisfaz merecendo deferimento
com as condições importas.

Prazo para execução: 15 dias.

26. Março. 1943

A. Almeida Sousa

P. V.
Barney



15
2/5

CÂMARA MUNICIPAL DO PÔRTO

DIRECÇÃO DOS SERVIÇOS DE URBANISAÇÃO E OBRAS

2.ª REPARTIÇÃO

Ano de 1942

DEPÓSITOS DE GARANTIA

Guia n.º 083

Esc. 50\$00

Pela presente guia vai Bentério (Severdo Gama)

entrar no cofre municipal com a quantia de cincenta e
seis

para garantia à licença de actuar projecto de lic. 84/43
R. D. António Barros

Registo n.º 8572/43

Pôrto e 3.ª Direcção, 31 de Março de 1942. 3 de três

VISTO

O Chefe da Repartição da Contabilidade,

Pelo Chefe da Repartição,

A importância acima mencionada deu entrada no cofre municipal em 31 de Março de 1943

Pelo Tesoureiro,

Lançado no L.º c/c N.º a fls.



Câmara Municipal do Porto

DIRECÇÃO DOS SERVIÇOS DE URBANIZAÇÃO E OBRAS

2.ª REPARTIÇÃO — Edificações Urbanas

16.
ff

ADITAMENTO

LICENÇA N.º 84/43 de 1943 para obras particulares de 7ª Categoria

Local Rua D. António Barroso

Especificação da obra Alterar projecto

Nome do técnico responsável

Prazo 15 dias, acrescidos á ultima licença



De harmonia com o despacho de 27 de Março de 1943 dado ao requerimento registado sob o n.º 8572 de 1943, é concedida a Eleutério Azevedo Gama a presente licença para executar, com as condições abaixo mencionadas, as obras descritas no aludido requerimento e documentos a ele anexos.

Condições impostas

- As obras devem estar concluídas até ao dia 15 de Abril de 1943.
- Esta licença e respectivo projecto aprovado devem estar sempre patentes na obra.
- As chaminés devem ser construídas de materiais incombustíveis e devem ter o seu paramento interior afastado 20 cm. dos madeiramentos.
- Os pavimentos, paredes e tectos das cozinhas ou de outros locais onde se fogueie, devem ser construídos de materiais incombustíveis.
- Nenhuma casa construída, reconstruída, ampliada ou modificada, pode ser habitada ou ocupada sem que pela Câmara tenha sido fornecida ao seu proprietário a respectiva licença para habitação ou ocupação.

a) - Saude: Satisfaz desde que não exceda a altura regulamentar.

Custo da licença	25 \$00		83\$ 00
50 %	8\$00		
Depósito de garantia.	50\$00		

OBSERVAÇÃO — A falta de cumprimento de qualquer das condições acima referidas dá lugar á aplicação da respectiva multa.

Porto e Paços do Concelho, 1 de Abril de 1943.

Guilherme Simões Sousa

Chefe da Repartição, subscrevi e assino.

Guia de depósito n.º 683

Registou

[Signature]

Conferiu

[Signature]

[Signature]

7568



C.M.P. REQUERIMENTOS
D.S.C.C.-1.ª Rep.ªª (Central)
Requer.º n.º **8571**
Regist.º em **15 MAR 1943**

17
JH
EMP
AG

ARQUIVE-SE
EM VISTA DA INFORMAÇÃO
Pôrto, em **3 ABR 1943**
Direcção

Barros

Exm.º Snr. Presidente da Câmara Municipal do Pôrto.

Averbado no Boletim n.º **366**
Relais

Eleutério Azevedo Gama, morador na Rua das Valas, desta cidade, tendo obtido a licença nº84/43, vem pedir a V.Exc.ª se digne mandar verificar o alinhamento e nivelamento de soleiras.

R. D. António Barros

Pede deferimento

Pôrto 15 de Março de 1943

Pelo requerente
Ernesto Freireira

8

CAMARA MUNICIPAL DO PÔRTO
3.ª DIRECÇÃO
16 MAR. 1943

C. M. P.
ARQUIVO GERAL
3 JUN 1943
ENTRADA

2.ª REPARTIÇÃO
EDIFICAÇÕES URBANAS

Registado em 19 3 / 1943

Luiz



CMP
AG

18
\$

Câmara Municipal do Pôrto
DIRECÇÃO DOS SERVIÇOS DE URBANIZAÇÃO E OBRAS
2.ª REPARTIÇÃO
EDIFICAÇÕES URBANAS

INFORMAÇÃO DE ALINHAMENTO E NÍVEL DE SOLEIRAS

Registo N.º 1571

Data 15/3/1943

Requerente: Eleutério Aguedo Jampa

Morada: _____

Situação da obra: _____

Especificação da obra: _____

Licença N.º 84 de 2 de Março de 1943 3022

1.ª REPARTIÇÃO
Urbanização e Expropriações
Registada em 18/3/1943

António Costa

3.ª Direcção-1.ª Repartição

Foram verificados o alinhamento e o nivelamento das soleiras.

Estão conforme.

Porto, 31 de Março de 1943

Luís de Figueiredo
Francisco de Lima Pinheiro

2.ª REPARTIÇÃO
EDIFICAÇÕES URBANAS

Dado para arquivar - se

3-IV-1943

Francisco
v.
António

7568



C.M.P.-REQUERIMENTOS

D.S.O.C.-1.ª Rep.ªª (Central)

Requer.º n.º 10950 ✓

Regist.º em 28 ABR. 1943

19
Jri

C.M.P.
AG

Deferido em vista da informação
Pôrto, 10/5/1943
o Senhor das Serrinhas de Foz de Azevedo

Albino

Exmo. Snr. Presidente da Câmara Municipal do
Pôrto

Averbado no Boletim n.º 331
Relais

Inscrição no Livro de Pôrto

Eleutério Seabra de Azevedo Araújo e Gama, que também se assina por Eleutério Azevedo Gama, morador na Rua de D. António Barroso, 151 e 163, tendo terminado a construção do muro de vedação a que se refere a licença e aditamento nº 84/43, pede lhe seja entregue os referidos depósitos de garantia de Esc. 10000 e 5000; nestes termos

Espera deferimento.

Pôrto, 28 de Abril de 1943.

Pelo requerente,

Alberto Moura

C. M. P.
ARQUIVO GERAL

3 JUN 1943

Fol passada a guia de levantamento do depósito da Esc. 100.000 + 50.000 a que se refere este requerimento, em 19 de Maio de 1943.
Chefe de Secção

CÂMARA MUNICIPAL DO PORTO
3.ª DIRECÇÃO
28 ABR. 1943

Em cumprimento do despacho nº 10950-1943 passada a guia de levantamento do depósito de Esc. 100.000 + 50.000 ao interessado.
Requ. da Fazenda Municipal nº 12 de 1943

4415/43

2

3.

DIREÇÃO



C. M. P.
 Direção dos Serviços de Finanças
 1.ª REPARTIÇÃO
 N.º 353
 10 de 5 de 1943

Recib

2.ª REPARTIÇÃO
EDIFICAÇÕES URBANAS

Registado em 29/4/1943

fr. T



Registo { N.º 10950
Data 28.4.43
19/5/43

20
887

CMP
AG

Câmara Municipal do Porto

DIRECÇÃO DOS SERVIÇOS DE URBANIZAÇÃO E OBRAS

2.ª Repartição

Edificações Urbanas

Levantamento de Depósito

Requerente: Engenheiro Teófilo de Almeida A. e família

Local: Rua D. Antão Barroso

Especificação da obra: Construção de muros e edimentos

Licença N.º 84 de 2 de Março de 1943

importância depositada: 100300 + 50300 = 150600

INFORMAÇÕES

1.ª REPARTIÇÃO

Urbanização e Expropriações

Registada em 1/5/1943

Hautain

3.ª Direcção - 1.ª Repartição

Quanto a esta Repartição está em termos de deferimento

Porto, 5 de Maio de 1943

Bly

Este levantamento de depósito foi requerido dentro do prazo estipulado por deliberação da Câmara de 6 de Junho de 1942.

Porto, 6 de Maio de 1943

Teófilo de Almeida

As obras foram executadas de acordo com a licença junta.

7/4/43

Alvedy

Em vista das informações dadas, merece deferimento.

Porto, 6 de Maio de 1943
O CHEFE DA REPARTIÇÃO,

Teófilo de Almeida

20 F25
W



A DIRECÇÃO des S. F.

Porto, -7. MAJ 1943
O DIRECTOR.

Parque

em condições de pagamento, em virtude das informações anteriores

Porto, 10 de Maio de 1943 3

Repartição de Contabilidade
do Estado

(Signature)

Direcção dos Serviços de Finanças
1.ª REPARTIÇÃO

CONCORDO

Porto, 10 / 5. 1943
O CHEFE,

(Signature)