

Original
1271
2 FEV. 1928



1/2
Letiquet Municipal

578

CMP
AG

2^a
182
1/2

Exma Camara Municipal do Porto

Licença N.º 182
de 8 de Março de 1928

Eduardo Honorio de Lima, residente na rua de S. Bartolomeu 25
Foz-do-Douro, desejando mandar ampliar uma sacada e abertura
de porta a titulo precario, pede para lhe ser passada a respec
tiva licença.

Porto 6 de Janeiro de 1928

Pelo seguinte

José Manuel
JAF

Para entrar no Cofre Municipal da quantia de
Rs. 50.00 constante da informação
foi passada a guia N.º 226... que n'esta da
foi enviada á thesauraria.
Rep.º da Fazenda Municipal, 10 de Março de 1928

R.E.
REPARTIÇÃO
Registo. 75
16-1-928

3.ª Repartição
2.ª Secção
Registo n.º 81
19 de 1 de 1928

8 n

DEFERIDO

NOS TERMOS DA INFORMAÇÃO

Em 10, em sessão da Comissão Executiva

27 de Janeiro de 1928

Paulo de Andrade Almeida

Termo de responsabilidade

Termo de responsabilidade

Eu abaixo assinado, declaro para os devidos efeitos assumir a responsabilidade nos termos do decreto Nº4036 de 28 de de 1918 pela execução em cimento armado e segurança dos na construção em cimento armado que o Sr. Eduardo Honório de pretende levar a efeito na rua de S. Bartolomeu 25. Foz

Porto 6 de Janeiro de 1928

Joaquim Mendes Jorge



Joaquim Mendes Jorge



9 JAN 1928

Memoria descritiva:

579

de memoria refere-se á construçã duma sacada com 1,40 m e ser-
porta larga conforme se vêe no desho. Não se junta o projeto
lações sanitarias porque se reconhece não haver motivo para isso
Exma Camara assim exigir assim se fará.



Calculos de cimento armado:

sacada:

A placa da sacada será de 8 cm;

Vão--1,40 m

Cargas--Atribuida á placa---

200 Kg

" " á sobrecarga

300

500 "

$$\frac{Mn \cdot 500 \times 1,4 \times 1,4}{10} = 9800 \text{ Kg/cm.}$$

será armada com 8 ϕ 1/4 " (6mm) por metro corrente:

no extremo

1,00 m

--Atribuida á placa 1,0x1,4x500 700

ou sejam 1000 Kg.

$$\frac{Mn \cdot 1000 \times 2}{10} = 20:000 \text{ Kg/cm}$$



A secção da viga (20x12) incluindo a altura da placa
será armada com 5 ϕ 1/2 (12 mm)

sendo convenientemente estribada:

ferro

--1,40 m

as --atribuindo a carga de 1000 Kg no extremo, teremos;

$$Mn = P \times L = 1000 \times 1,4 = 140000 \text{ Kg/cm.}$$

supondo o cachorro com a secção media de (20x20) cm
teremos então:

$$\frac{W = 9300}{1100} = 8,4$$

JF

sendo portanto armado com 5 ϕ 5/8 (15mm)

sendo convenientemente estribado:

de ferro:

Estas vigas são unicamente para suportarem a parede de cima
2 vigas com as seguintes características: 180x82x10,4x6,9 mm

APPROVADO EM CAMARA.

27 DE JANE DE 1908


O PRESIDENTE

Paul de Gus Mus
b^{le}


PROJECTO A QUE SE REFERE O REQUERIMENTO DO EX^{mo} SR.
EDUARDO HONORIO DE LIMA

RUA DE S. BARTOLOMEY - 25 - Sôz -


APROVADO
Benjamin

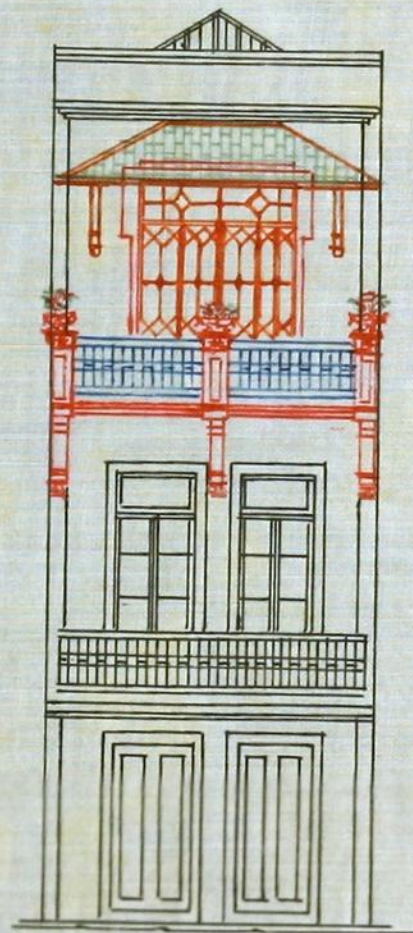

FACHADA

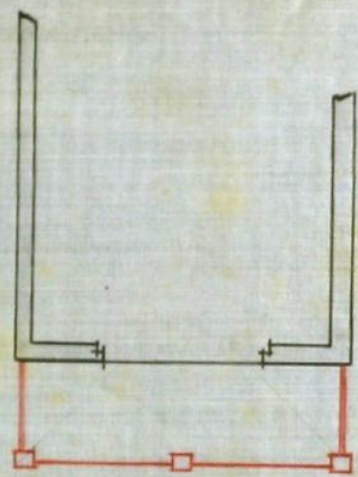


PLANTA

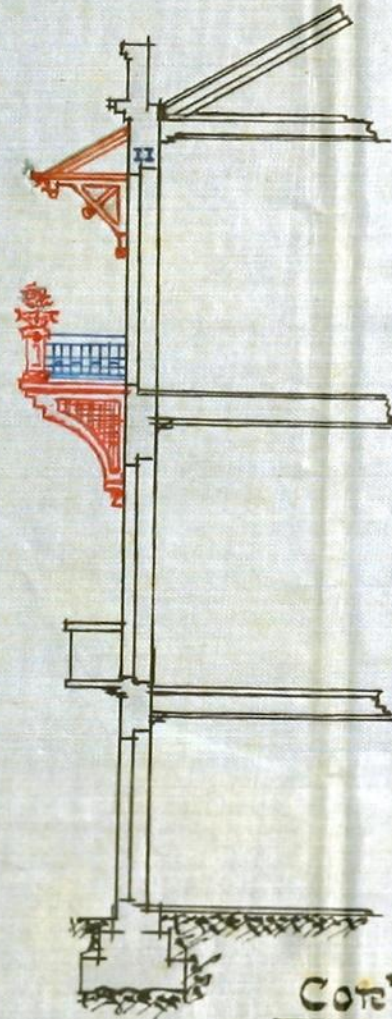


CORTE

ESCALA 1:100

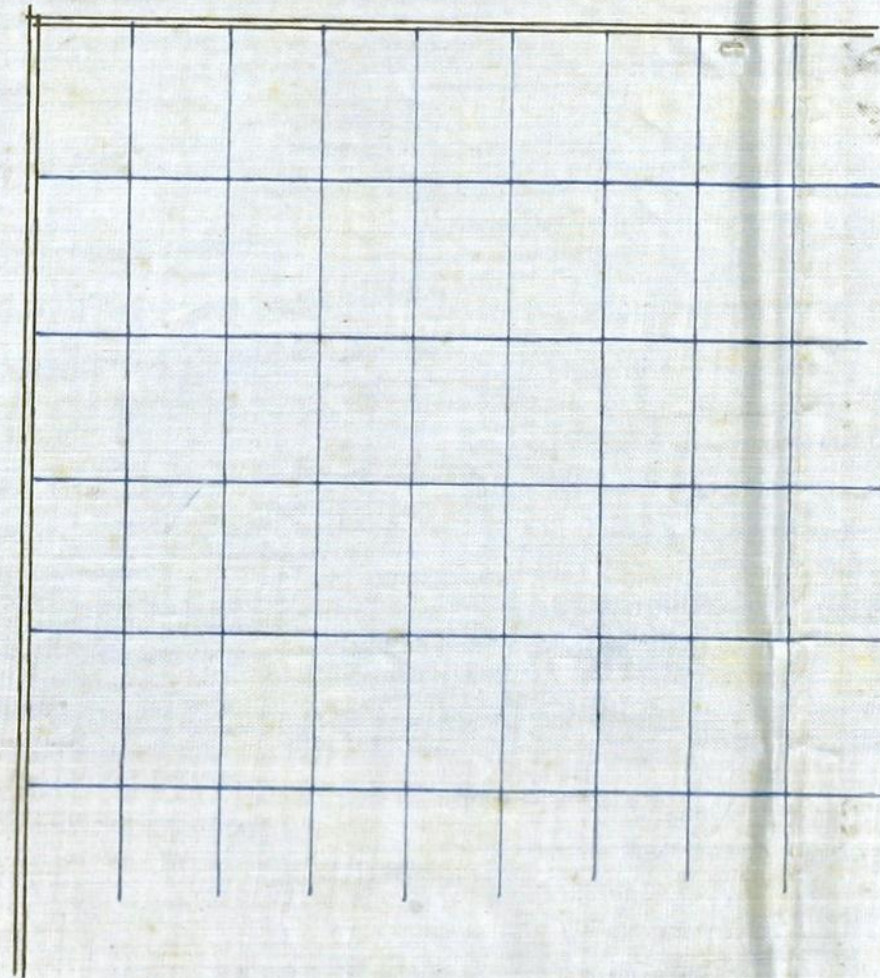

CORTE HORIZONTAL DA PLACA

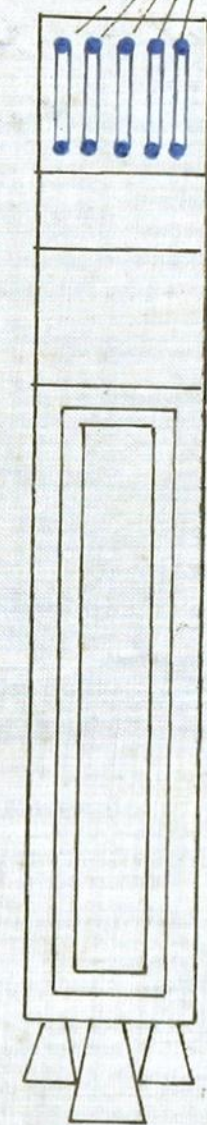


5 Φ 5/8"

CONSOLE



ESCALA 1:10

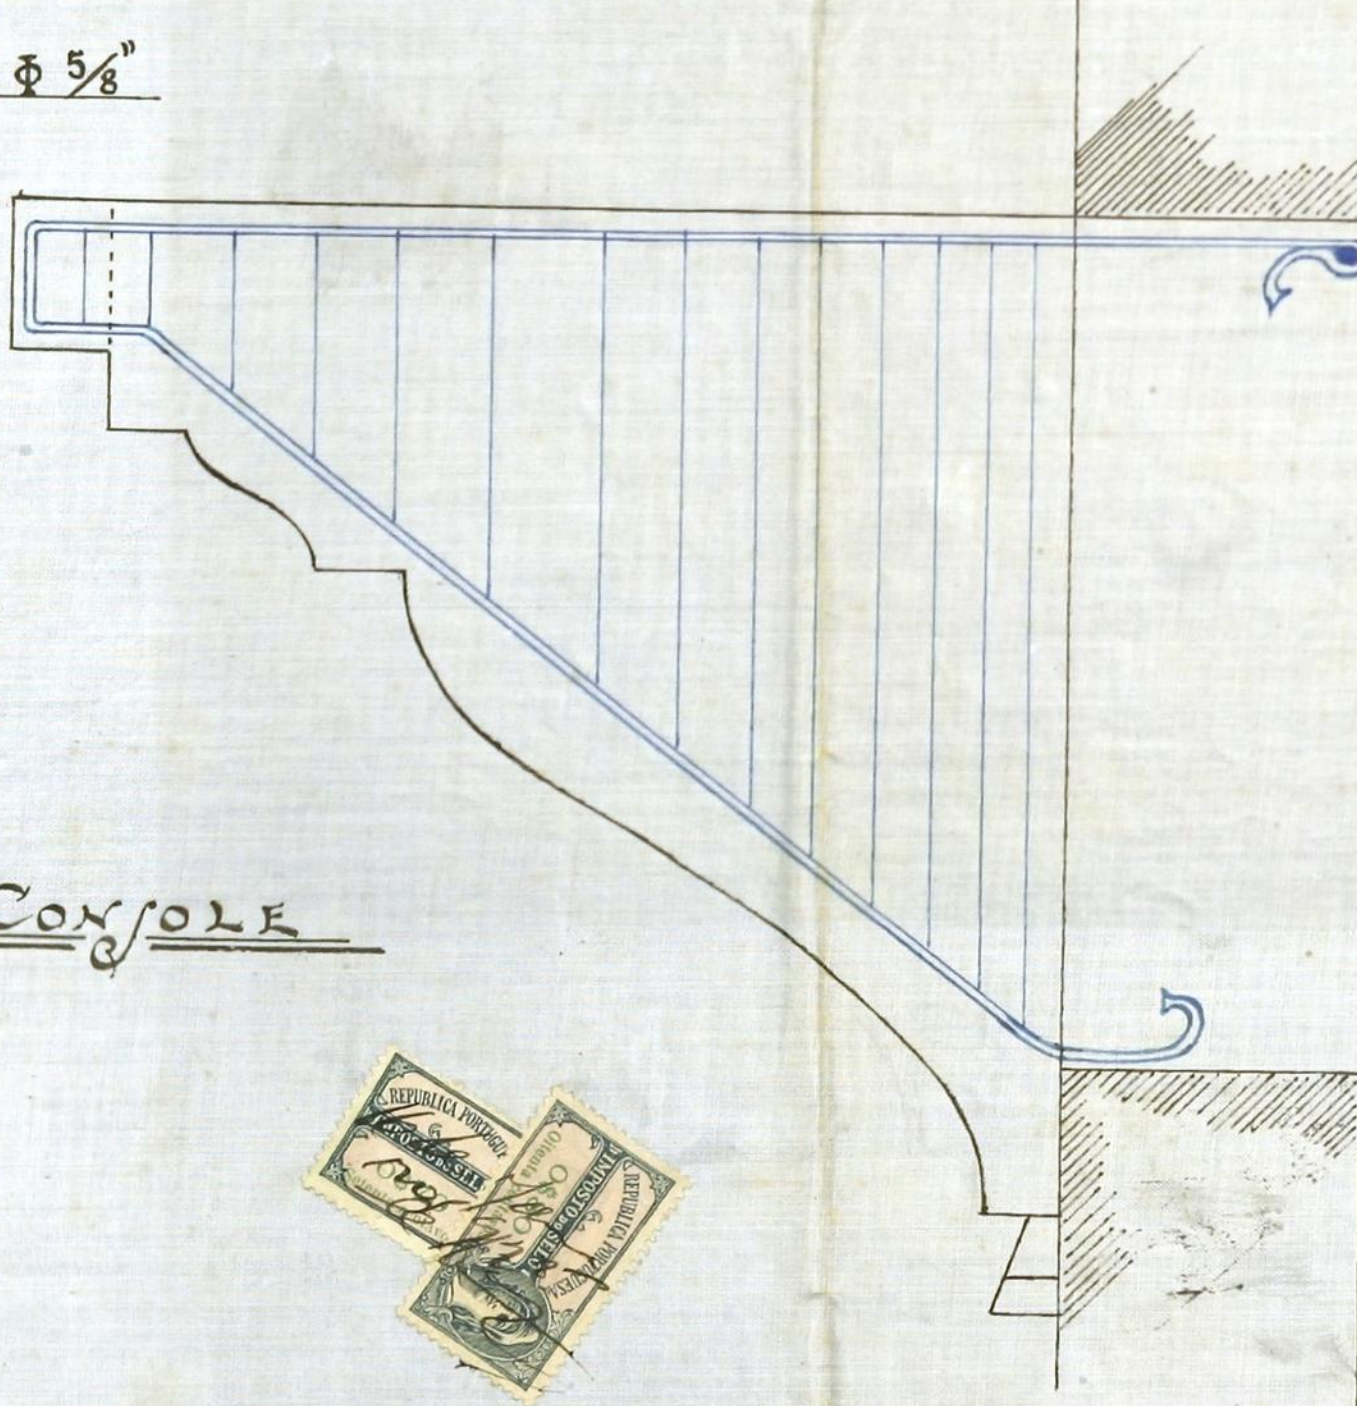


APPROVADO POR O COMITÊ EM 27 DE Janeiro DE 1928
O PRESIDENTE

Paulo de Almeida

PLANTA TOPOGRAFICA

ESCALA 1:1000

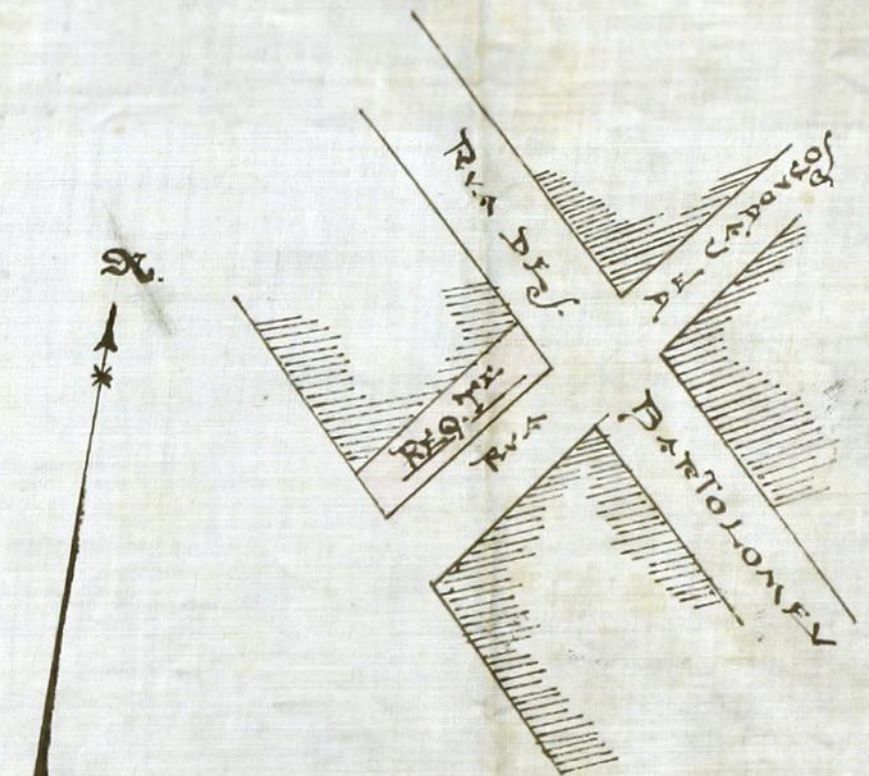

Por requerimento
João de Almeida
Eng.º de 1.ª Classe

JH
1928



Câmara Municipal do Porto

3.ª Repartição — TÉCNICA

OBRAS DIVERSAS

Especificação da obra: Ampliar o cado, abrir porta

Requerente: Eduardo Honório de Lima

Morada:

Situação da obra: R. S. Bartolomeu, 25 - Foz do Douro

Responsável: Joaquim Mendes Jorge

Está nos casos do art. do Cod. de Post.

Projecto da obra:

Assinadas:

António Augusto de Azevedo

21-1-528

Assinada

Bragança

Importancias cobradas:

Funcionario	3=00
Taxa . Por m 2 de varanda	1.215s 00
Licença	20s 00
Emolumentos para a Câmara	4s 50
» » o Estado	7s 50
Sobretaxa de emolumentos	3s 80
Imposto de selo	124s 25
Impresso	s 25
1 % para o cofre geral de emolumentos	1s 40
Soma	1.378s 40
Depósito de garantia	50s 00
Sanidade	50s 00
Total	1.478s 40

PROVADO, com caracter preso

em atencao ao estudo feito para a

local

Bragança

Bragança

Condições a impor:

Alinhamento:

Nivel de soleiras:

Observações:

Informo ao pedido em termos de deferimento, nas condições acima.

25-1-1928

o Eng. Chefe,

Bragança

Proponho deferimento nos termos da informação

25-1-1928

O VEREADOR DO PELOURO

Bragança

582

Câmara Municipal da Cidade do Porto



ANO CIVIL DE 1928



Guia de entrada de depósito N.º 226

dia 27 de Janeiro de 1928

Dinheiro corrente.....	50\$00
Papeis de crédito.....	\$
Total Esc...	50\$00

Pela presente guia vai *Valdear de Honorio de Lima*
depozer no Cofre desta Municipalidade com a quantia de *cinquenta escudos*

o depósito de garantia ás condições em que lhe foi concedida a licença n.º
2 para ampliar a vedação e abrir porta na rua de S. Bar
bosa, 25/50.

Quantia de que o respectivo tesoureiro passará o competente recibo.

Porto e 2.ª Repartição Municipal, 10 de Março de 1928

O Chefe

Teófilo Fernandes

Recebi a quantia de *cinquenta escudos*
supra mencionada.

Tesouraria Municipal do Porto, em 10 de Março de 1928

Registada

de de 1928

O Tesoureiro,

António de Almeida



Câmara Municipal do Porto

3.ª REPARTIÇÃO — TÉCNICA

2.ª Secção — Arquitectura e Edifícios



LICENÇA PARA OBRAS EM EDIFÍCIO PARTICULAR

N.º 182 do ano de 1928

Com as condições impressas no verso e as que vão abaixo exaradas é concedida esta licença a Eduardo Haverio de Lima para mandar fazer as obras nela descritas e documentos anexos, sob a direcção do Engenheiro e do Joaquim Mendes Faria no local aqui indicado.

Especificação da obra: Ampliar uma sacada e abrir porta.

Que destina a transfere a borda
Situação rua de S. Bartolomeu, 25.º Faj

Porto e Paços do Concelho, 8 de Março de 1928

Joaquim Mendes Faria Engenheiro Chefe da 3.ª Repartição, subscrevi.

Importâncias cobradas

O Presidente da Comissão Administrativa,

TAXAS:	
Fixa	20820
Por m. lin. de fachada	- 3 -
» » » » vedação	- 3 -
» m² de fachada	- 3 -
» » » varanda	121500

Imposto de Sanidade:	
Para a Câmara	25000
Para o Estado	25000
Emolumentos para a Câmara	4850
Sobretaxa de emolumentos	2880
Imposto do selo	12325
Construção de passeio	- 3 -
Impresso	25
1 % para o cofre geral de emolumentos	1840

Soma	141920
Deposito de garantia	50000
Emolumentos — Lei 14:027	
Selo administrativo	1850
Funcionarios	500
Total	147970

REGISTADA.

Alvaro
75 de R. E.

Paul de Figueiredo Reis

Condições em que é concedida esta licença

Com o caracter precavido e em atencao aos estudos feitos para a transformacao do local.