



Approvada. Porto em Junta de 10 de Fevereiro de 1820
M. de S. S. G. A. Feite. Montevideo

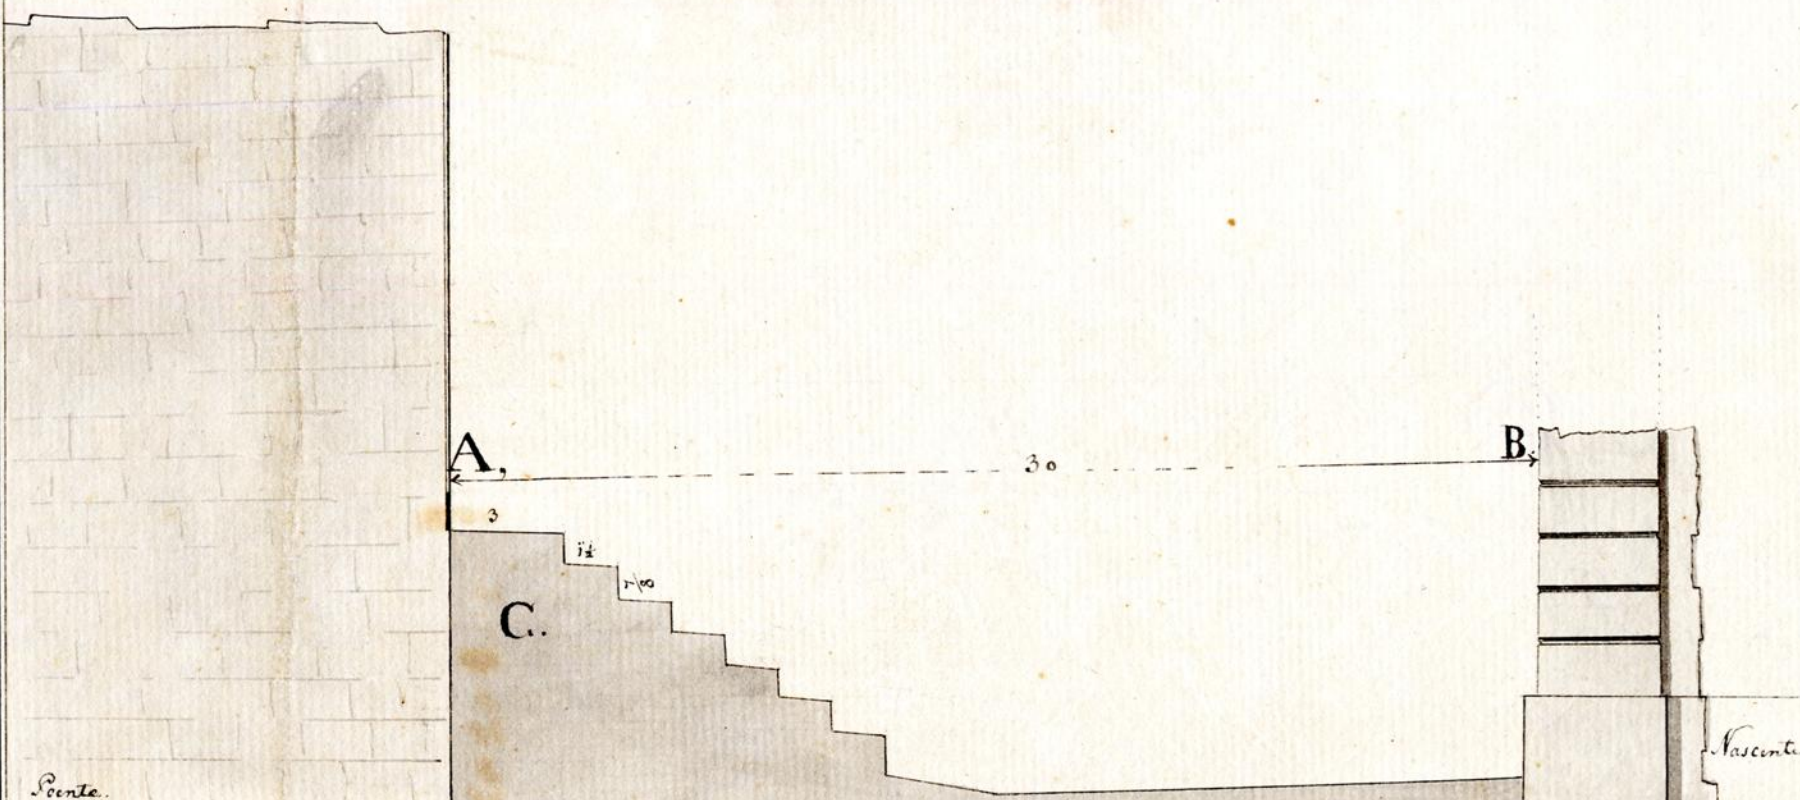

Planta que mostra a largura que tem a rua de Licesiras
junto ao Edifício da S.^{ma} Trindade, do lado do Poente;
igualmente mostra as escadas que são necessárias para dar entrada
as casas da dita rua, do dito lado do Poente, por causa do rebaixe
que se projecta fazer a leguierimento da corporação do referido Edifi-
cio.

A, B. Largura da rua.
C. Elevação das escadas, e D. Planta baixa das ditas

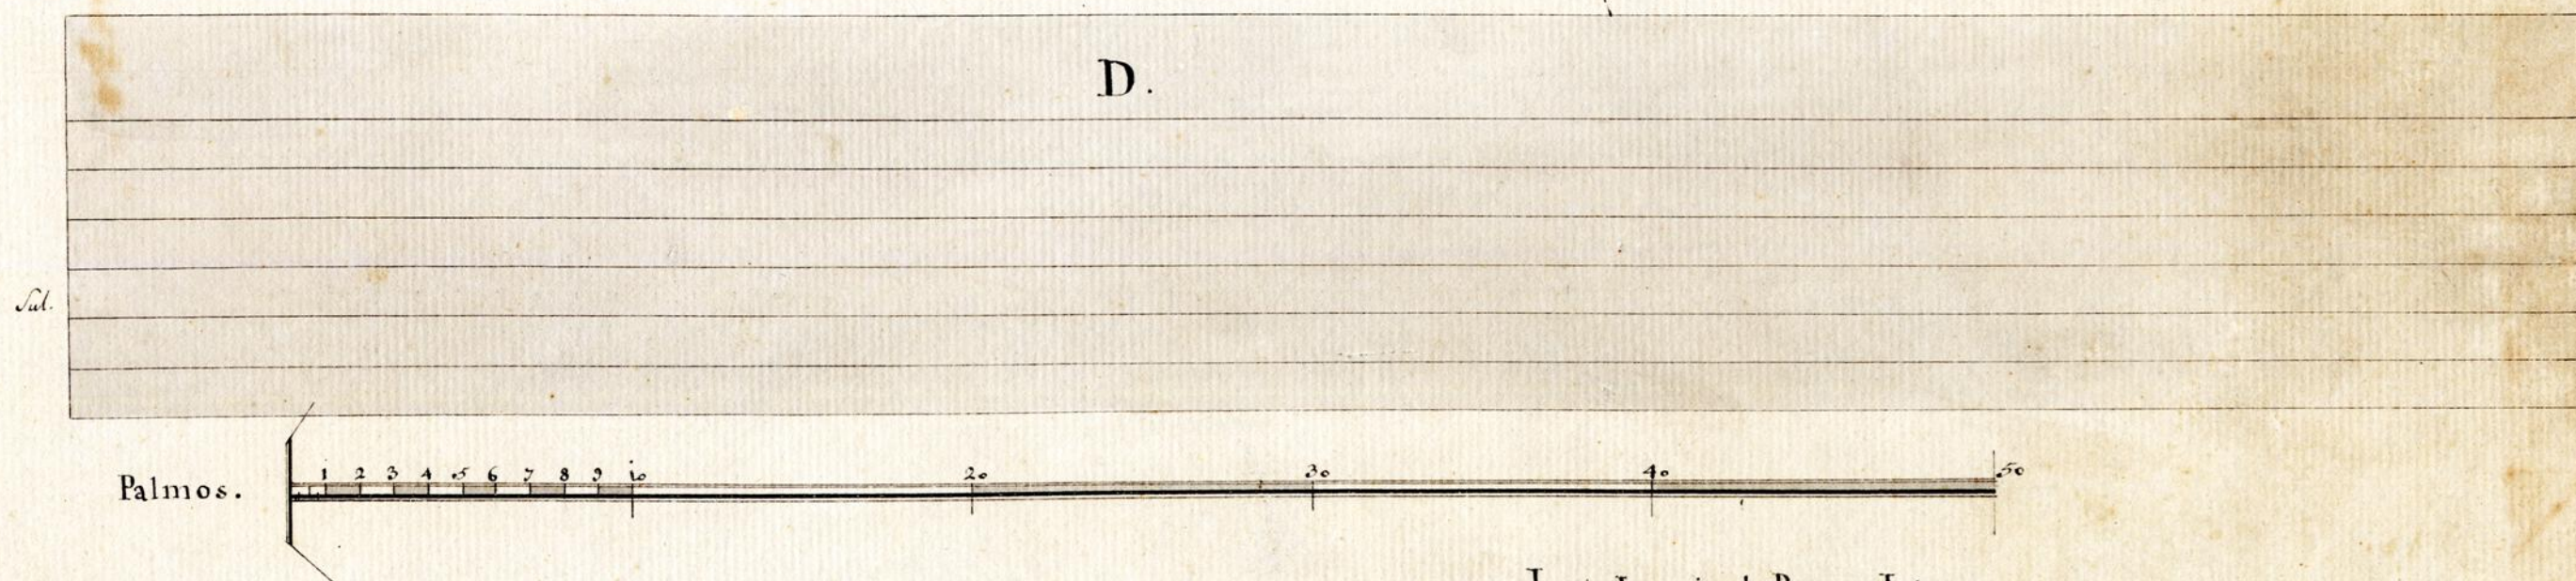

Luis Ignacio de Barros Lima.