


Approvada Porto em Junta de 4 de Junho de 1827

Lez. Melloz Louz. J. e Per. a J. Menteiro

0 20 40 60 80 100 20 40 60 80 200 20 40 60 80 300 palmos.

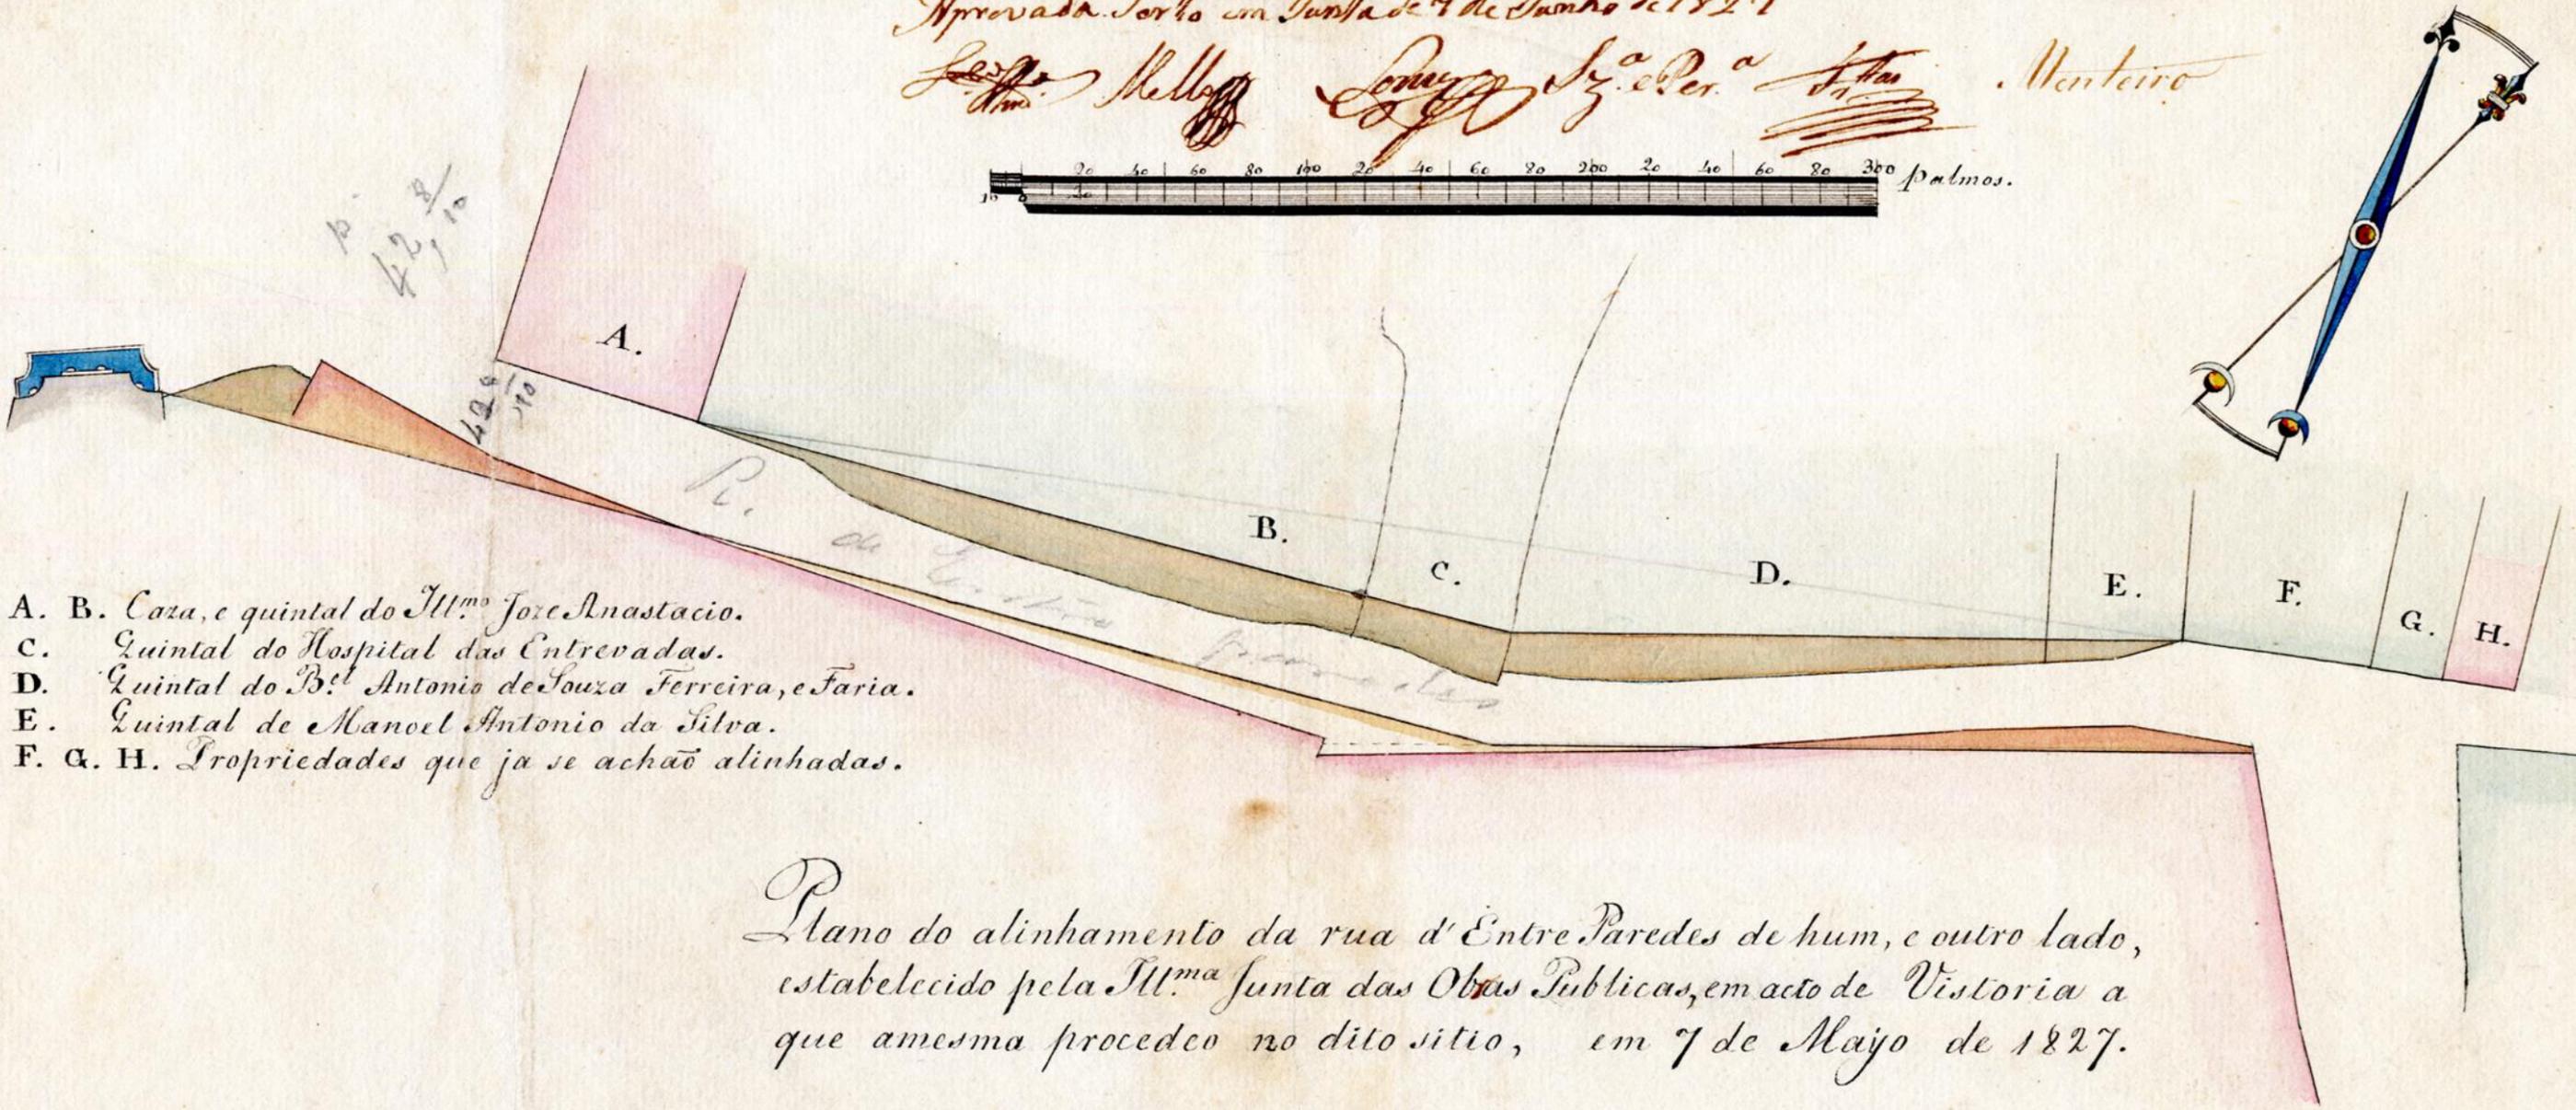

- A. B. Casa, e quintal do Ill.<sup>mo</sup> Joz. Anastacio.
- C. Quintal do Hospital das Entrevadas.
- D. Quintal do B.<sup>te</sup> Antonio de Souza Ferreira, e Faria.
- E. Quintal de Manoel Antonio da Silva.
- F. G. H. Propriedades que ja se achão alinhadas.

Plano do alinhamento da rua d'Entre Paredes de hum, e outro lado, estabelecido pela Ill.<sup>ma</sup> Junta das Obras Publicas, em acto de Vistoria a que amesma procedeo no dito sitio, em 7 de Mayo de 1827.

109-9