



Approvada. Pelo Conselho de 19 de 3.º de
1821

Alf. de S.º Luiz Montalvo

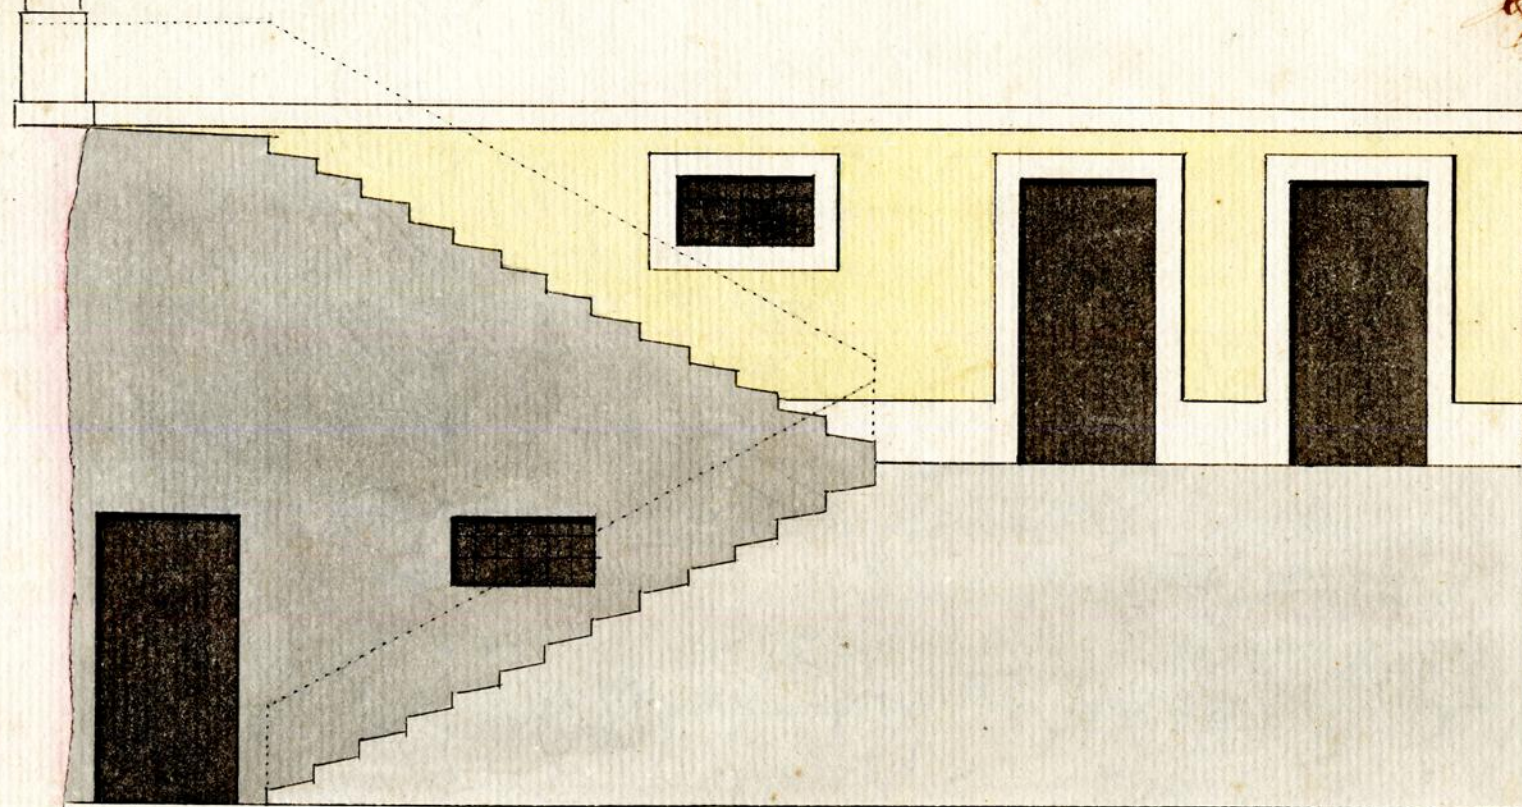

Cópia da Planta que mandarão fazer
a Ill.ª e Ex.ª Junta das Obras P.ªs
em acto de Visitação, para melho-
ramento das Escadas da Rua da
Ponte nova.

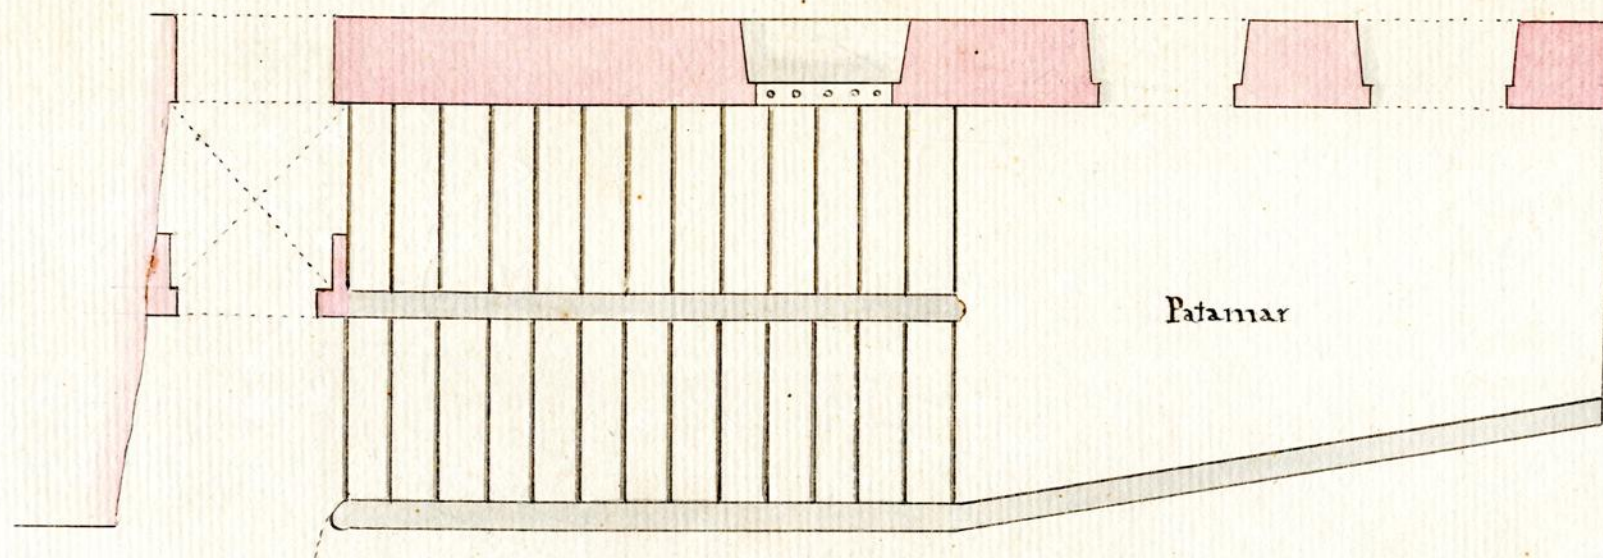

AA, Duas Frestas que devem
ter grades para acautelar alim-
piza das Escadas.

As Escadas e Patamar, devem ficar
apertadas em maciço, na forma
das respeitáveis Ordens.

Palmos.



Luis Ignacio de Barros Lima.