

Approvada conforme o original, que fica no  
Arquivo Porto em Junho de 19 de Abril de 1822


Martino

Planta baixa

de hua parte da rua da Esplanada, onde  
foz aquestaõ de Antonio Jose Borges.

Mostrase nesta Planta, que no sitio d' A, a B, vem a ter  
a rua 2,5 palmos de largo, e que na distancia d' C a D como  
este lado em linha recta, fazendo angulo p' F, e de F para E.

Palmas. 0 20 30 40 50 100

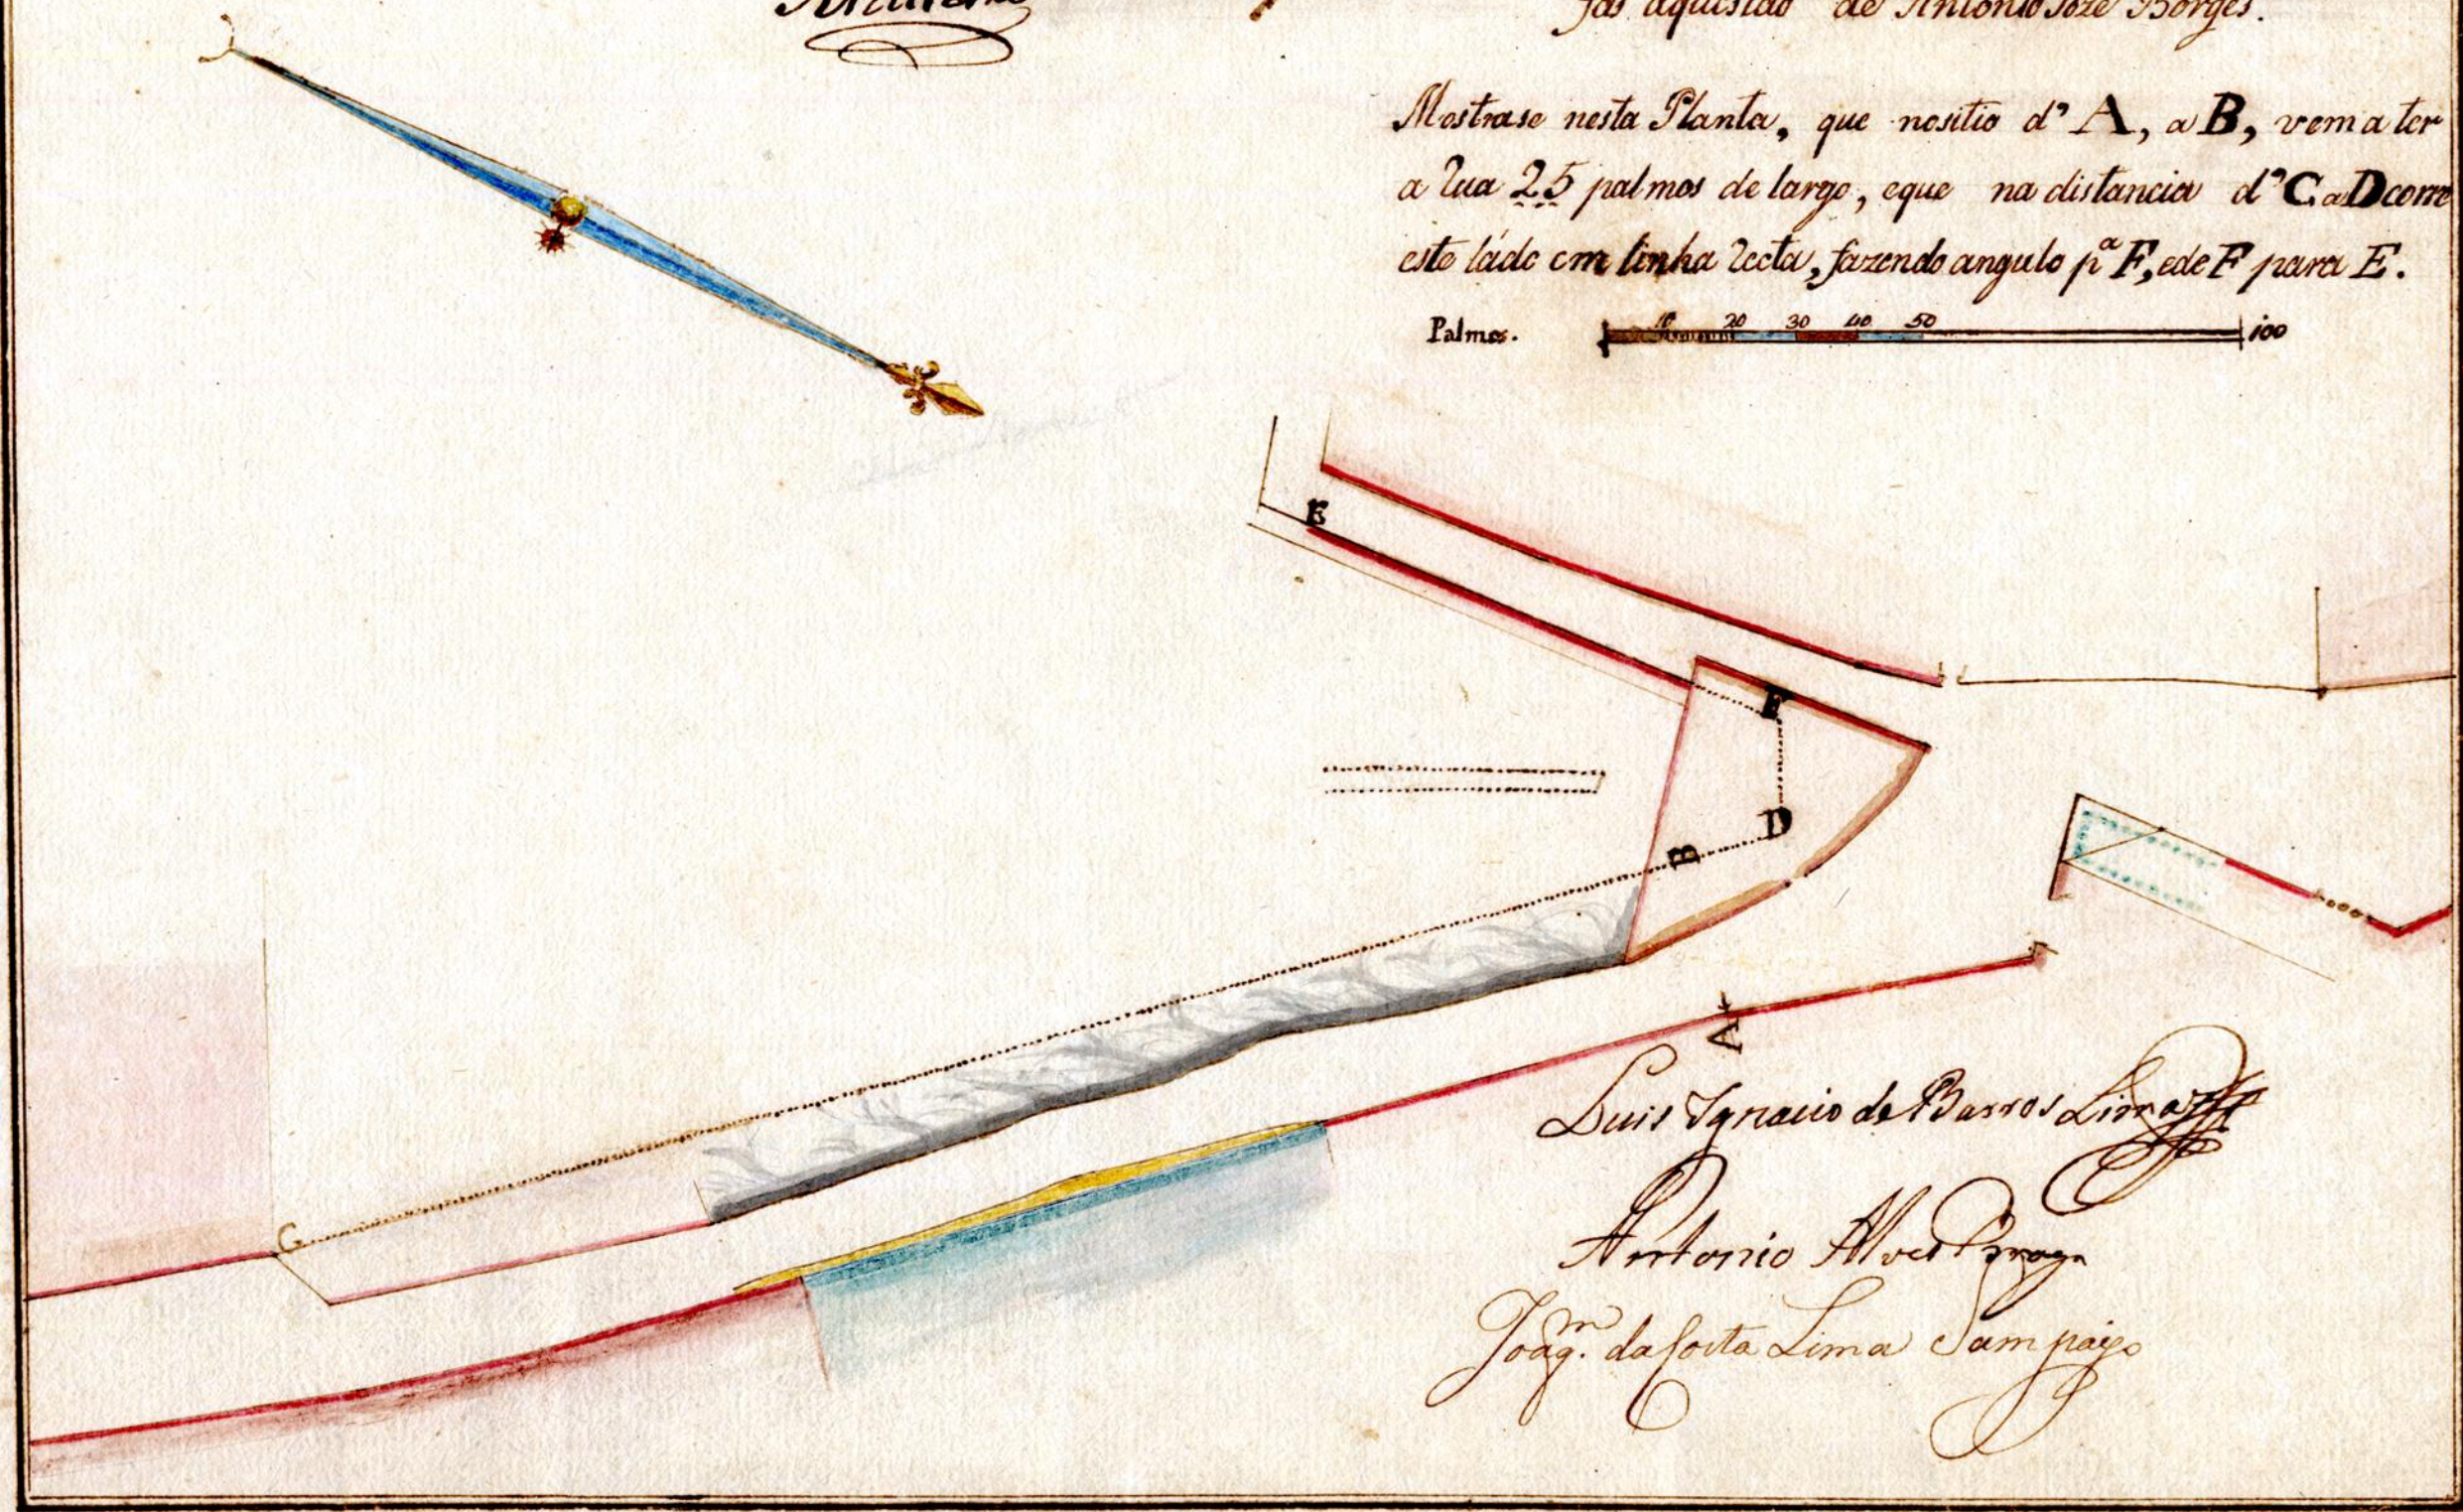

Luis Ignacio de Passos Lima  
Antonio Alves Peres  
João da Costa Lima Sampaio