


Approvado o presente Plano p.^a o Alinhamento
da Traveza, q.^a vai da Rua direita do Padrao das Almas
p.^a o Seneiro de S. Carlos, servindo de aditamento
ao outro Plano, aprovado em 11 de Junho de
1795, e certo no L.^o das Plantas de Bai-
xo do N.^o 43. Porto em finta de
30 de Agosto de 1822.

Alf. C. Telles Moura

Lima

Campo de S. Lazaro.

Plano, para regular o alinhamento que
deve haver, na Traveza que vai do Padrao
das Almas, para o Campo de S. Lazaro.

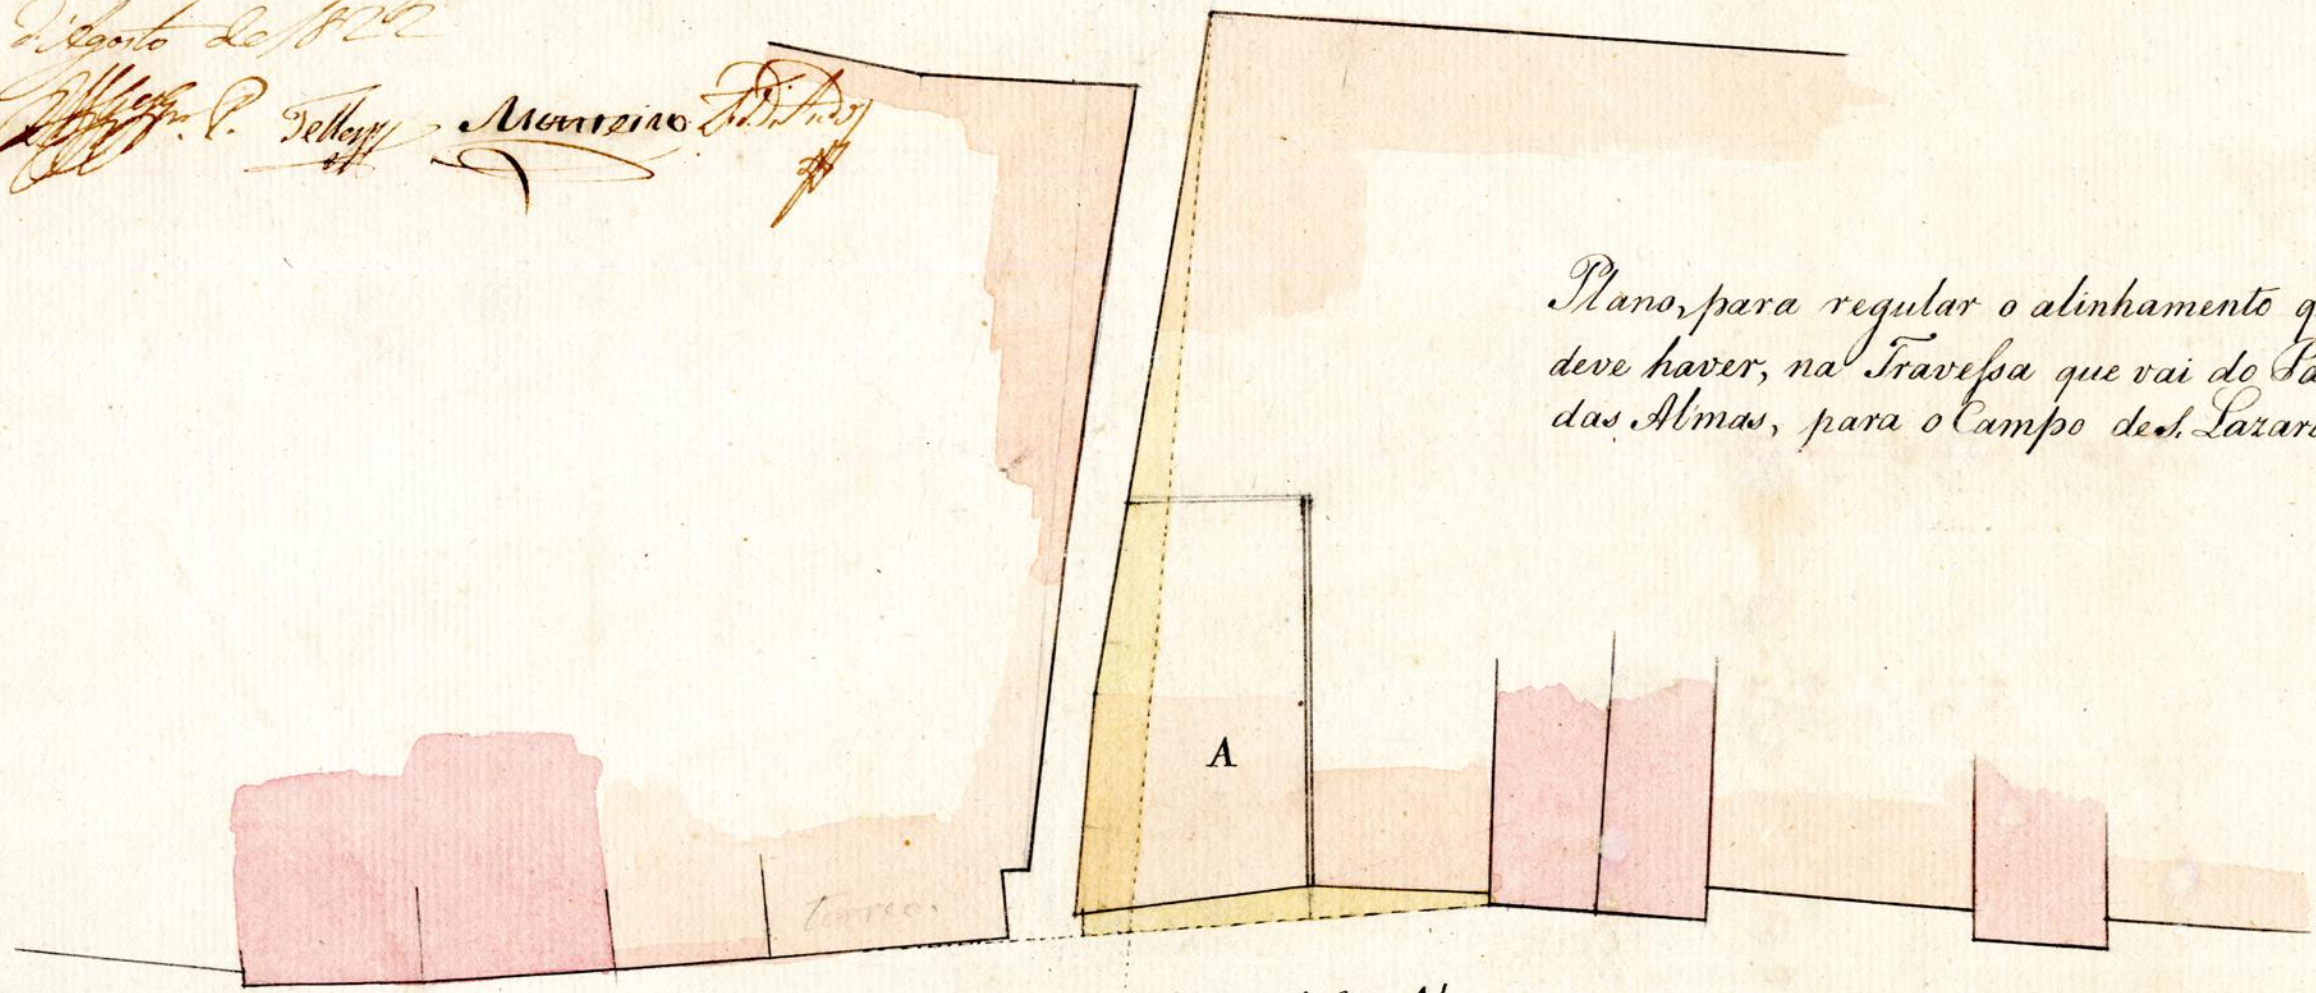

Rua direita, e sitio do Padrao das Almas.



No terreno, notado com a letra A. pertende
Joze Antonio Mourao, reedificar hum Casa
para a qual tendo planta approvada,
da frente da Rua direita do Padrao das Al-
mas, selhe demarcou o alinham.^{to}, só mente
para a dita Rua, pelo q.^a está banhado de
amarelo, em Acto de Vistoria a q.^a se proce-
deu em 31. de Maio de 1822.

Em Agosto de 1822.
Levantado p.^a Joaq. da Costa Lima Sampeiro