


73

Aprovada a Planta de Projeto exterior, tanto quanto ao adarço interior, ficando a cargo do Mestre, que dirige a obra, a disposicao com maior
 seguranca e economia possivel. Porto, outubro de 13 de Maio de 1930.


Ant. Marques

Este


Ant. Marques

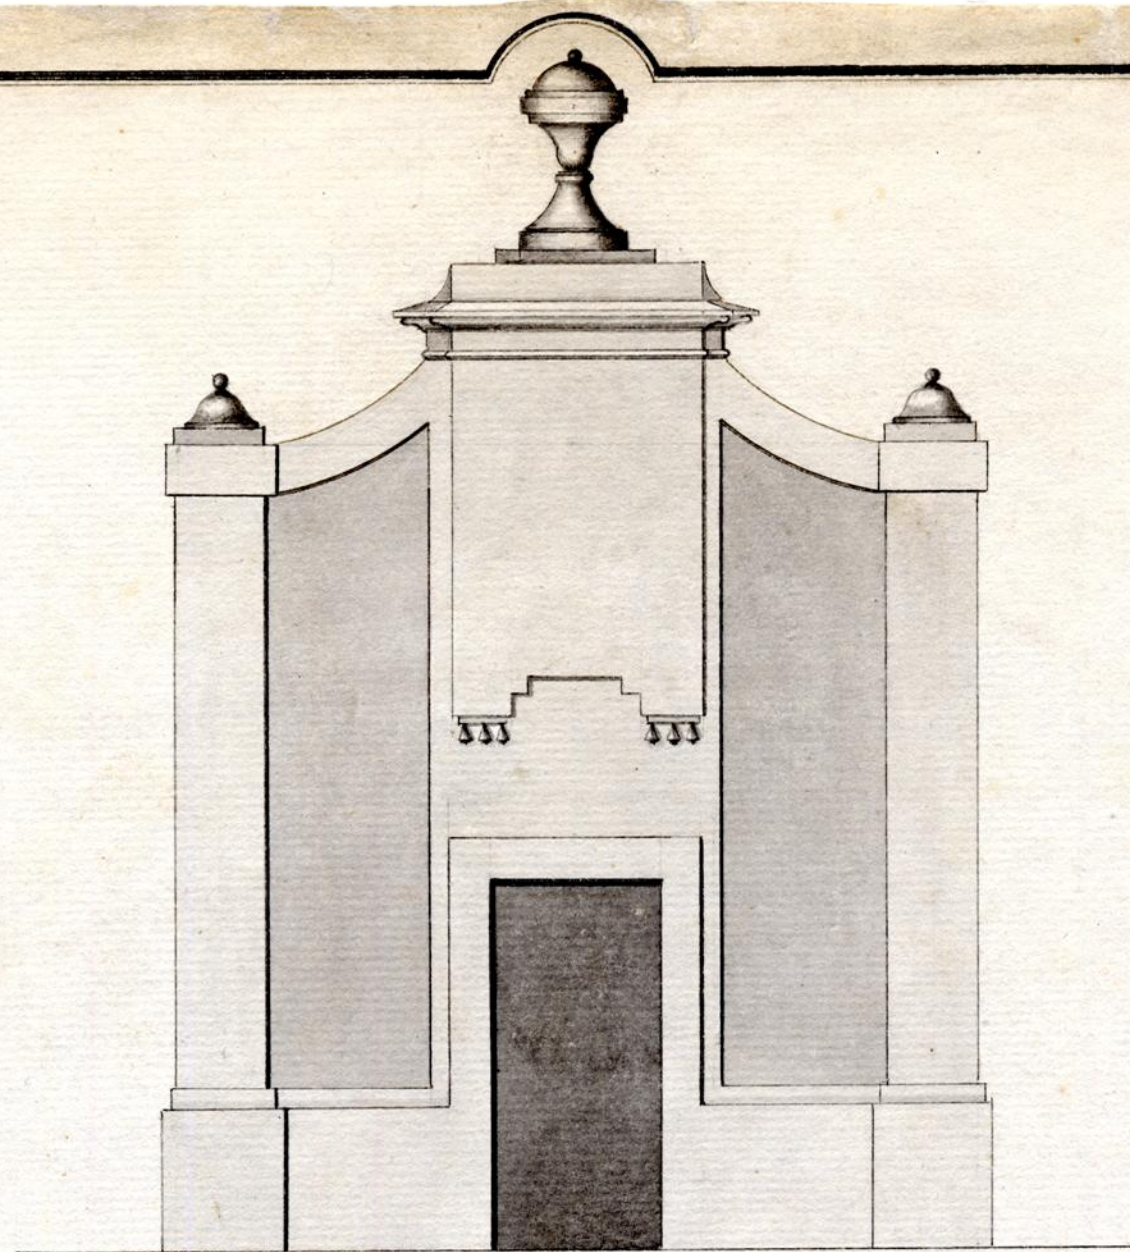

Elevação

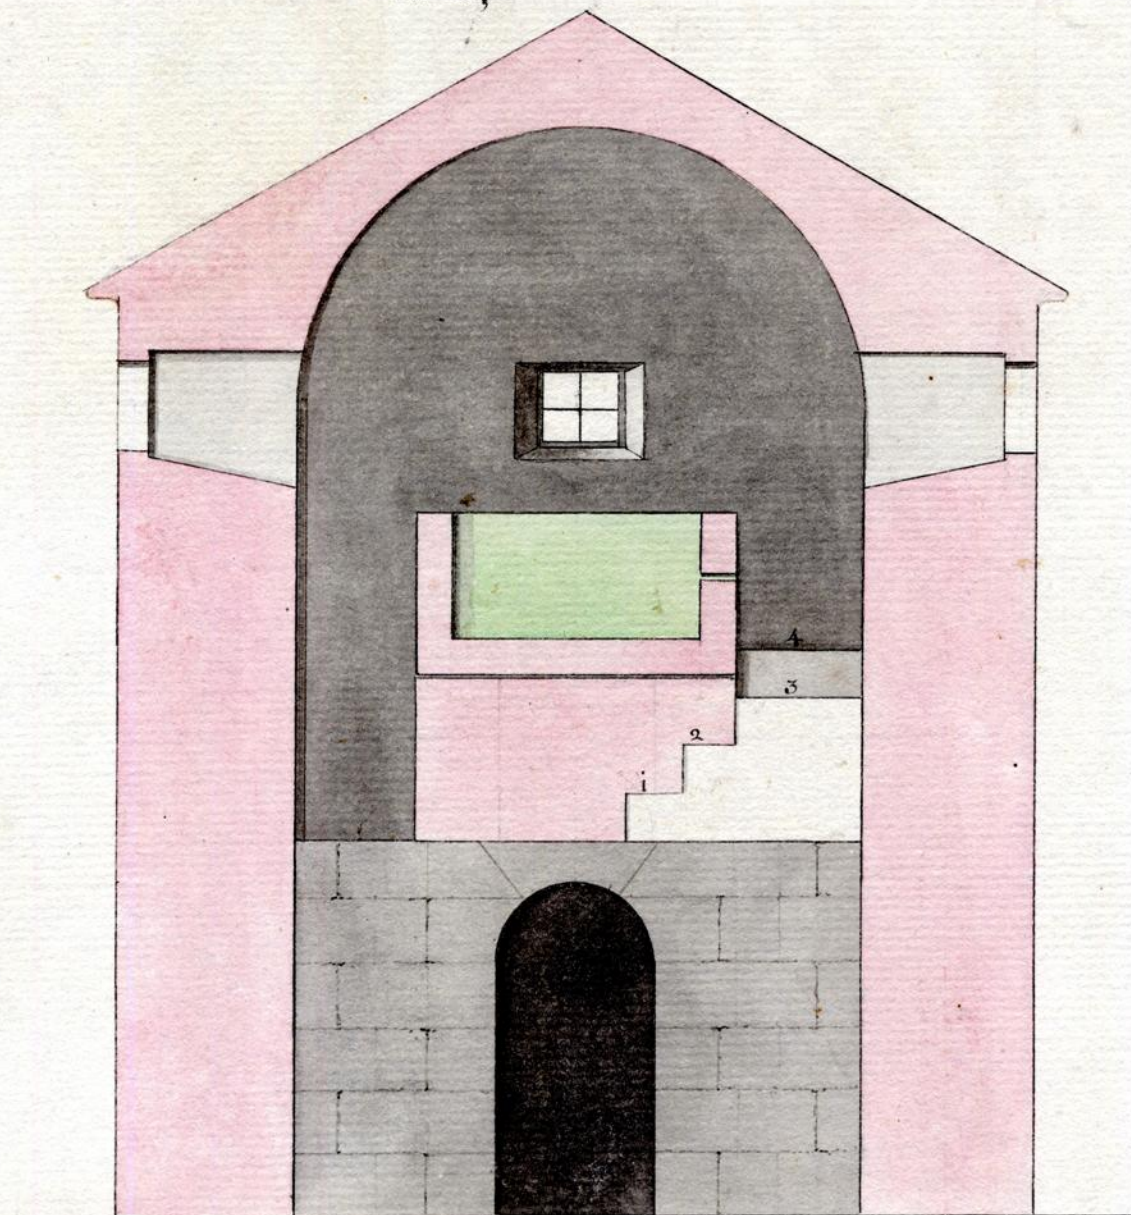


Corte

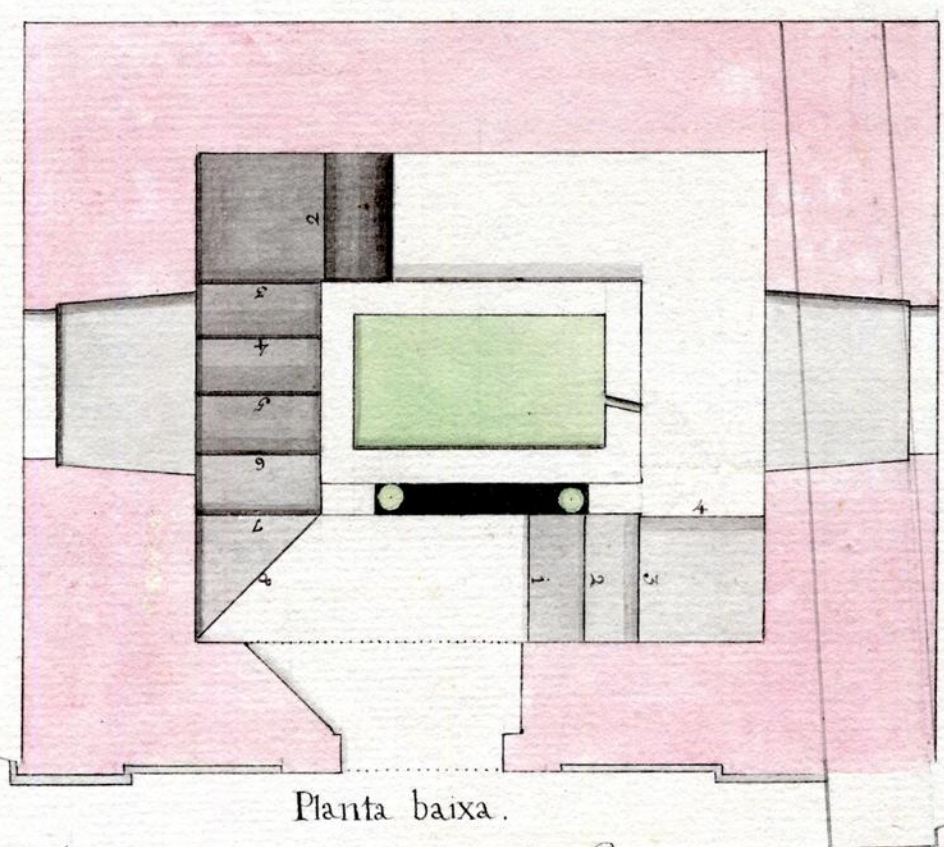

Planta baixa.

Planta para a Arca d'agua da fonte da Batalha.

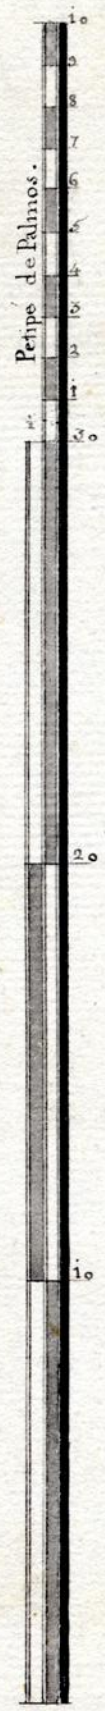

Rebrou-se de Conclusão a edificação da obra que mencionada esta fonte, em fevereiro de 1838, pelo M.^o das Obras publicas. Antonio de Souza Oliveira.

Luiz Ignacio dos Barros Lima