


Approvada para effeito de Architecto da Cidade de Lamego por elle duas Copias  
 de 1822, conforme adellavauo posto no Livro dos Povos, na data de 19 de Junho  
 de 1822.

*Luiz Monteiro*

Levacaõ do Muro da Cidade, com a Distribucaõ dos Arcos nelle projectada,  
 conforme o alinhamento expressado no Plano, em tres lados nelle indicados pelas letras  
**AB, BC, CD**, cujos angulos sao iguaes. E Casa da Guarda. F. Portego d'Arca. G. Dormente.

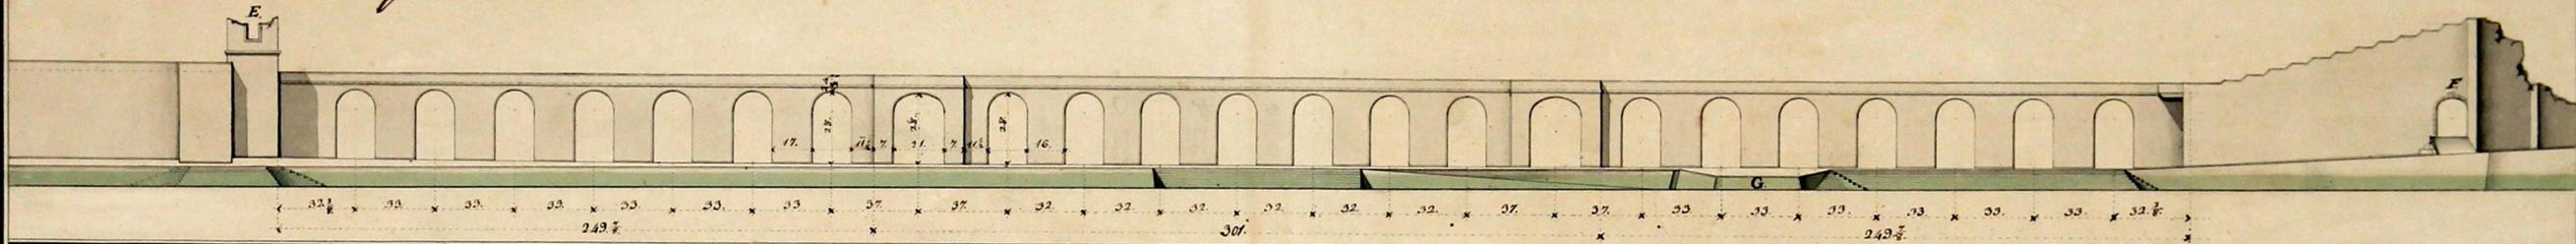

Levacaõ do Muro da Cidade no estado, em que se achava des de a Porta  
 da Ribeira, até o Portego d'Arca,

A. Arco moderno, que se achava aberto. B. Arco, que se achava marcado no Muro. C. Casa da guarda. D. Portego do Pelourinho. E. Portego da Torca. F. Portego da Madeira.




Explicação do Plano.

- A, B, C, D. Os tres lados do novo alinhamento p. a Arcada projectada.
- E. Portego do Pelourinho.
- F. Portego da Torca.
- G. Portego da Madeira.
- H. Portego d'Arca.
- I. Capella da Sada.
- L. Embocaduras das ruas, que conduzem ao Bairro.
- M, N. Alinhamento, por onde pode ser acrescentado o Cais, p. ficar mais regular, e espaçoso.

Planta Topographica do Muro da Cidade, em frente a Ponte de Barcas, na Cais da  
 Ribeira do Porto, em que o Muro he configurado exactam. na sua forma, e exten-  
 caõ, e do mesmo modo marcadas as propriedades de particulares, que com elle con-  
 frontaõ, ou se unem pello lado do Norte; e representado o Cais, e servidões p. elle  
 e sobre a Ponte, como actualm. existe, donde se offerse a Distribucaõ dos Arcos proje-  
 tados no Muro, q. foyem o objecto desta Planta, feita p. o Architecto da C. de Lamego, p. o

Os algarismos arabicos indicão os numeros das propriedades particulares.  
 Os caracteres de conta Romana mostrão os numeros dos Arcos distribuidos.  
 As letras A, puestas as plans de cada arco, indicão que este he aberto.  
 As letras F, indicão os que sao fechados.  
 A linha de pontinhos CD, mostra que o alinhamento deste lado da Arcada, pode mais  
 convenientemente desviar se por elle, avançando metade do recanto D, cujo projecto  
 não forando conhecido a edificaõ de angulo C, contribuisa a melhorar a adoeção e a  
 a praticavel o transito do Cais da Muro, com as ruas do Bairro.

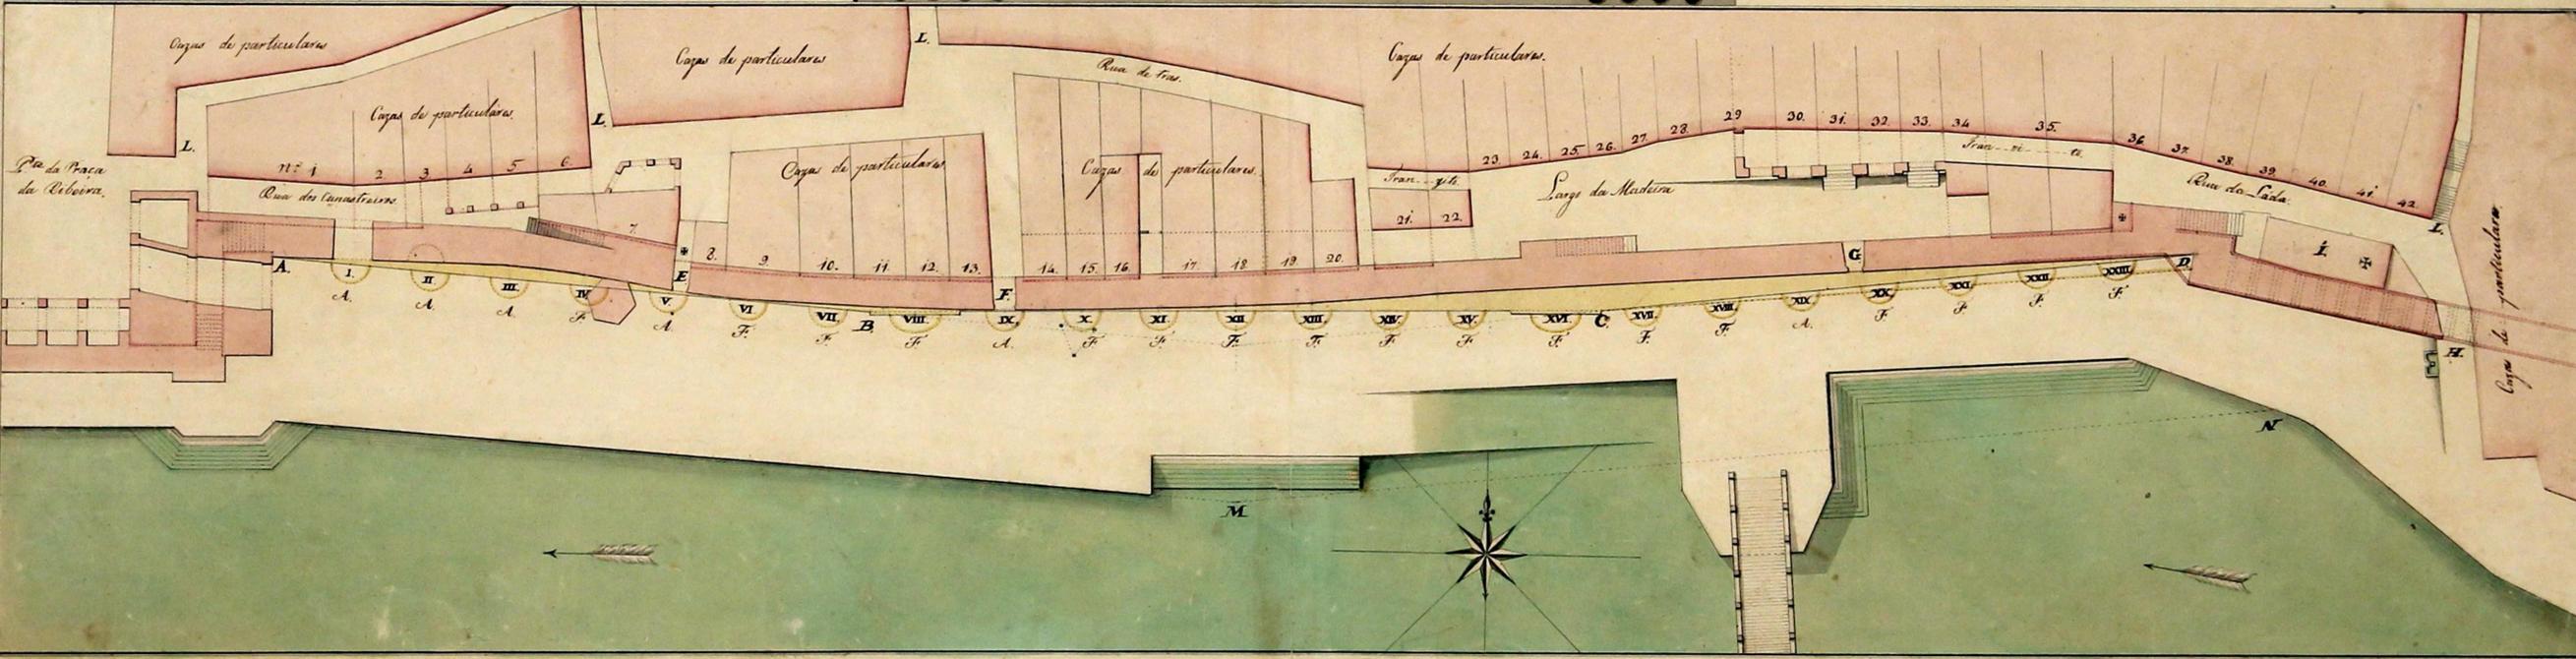

Davos, Arma de Agueda de Lamego

Relatório de 2 3 4 5 10 15 20 Brancos

Orto em 2 de Dezembro 1822

