




A sua nova de São, q' primeiramente se pro-
 jectada continuou-se segundo alinha 1, 2,
 demolindo-se todas as casas, q' ficão ao puen-
 te da 1.^a linha; depois houve novo projecto
 em q' se demolia o q' t'he necessario p.^a a area
 da rua, ou ate alinha 3, 4. Ultimamente
 projectou-se terminou-se a rua no Largo B
 e demoliram-se as casas, q' ficão ao puen-
 te da linha 1, 5 e então se demolio a casa,
 que occupava a area n.^o 6. Agora po-
 rem julgando-se desnecessaria tanta area,
 com mt.^a despesa publica se examinou
 em visioes, q' podião conservar-se as casas
 n.^o 7. e ceder-se a casa n.^o 8. a area n.^o 6
 segundo os limites das duas linhas,
 cortando da casa n.^o 8. o triangulo abc
 p.^a ficar mais larga e quella cordão
 tem a area n.^o 6 2752, palmos qua-
 drados. e o triangulo abc 165 q' totales da
 quantia 2917, 8.

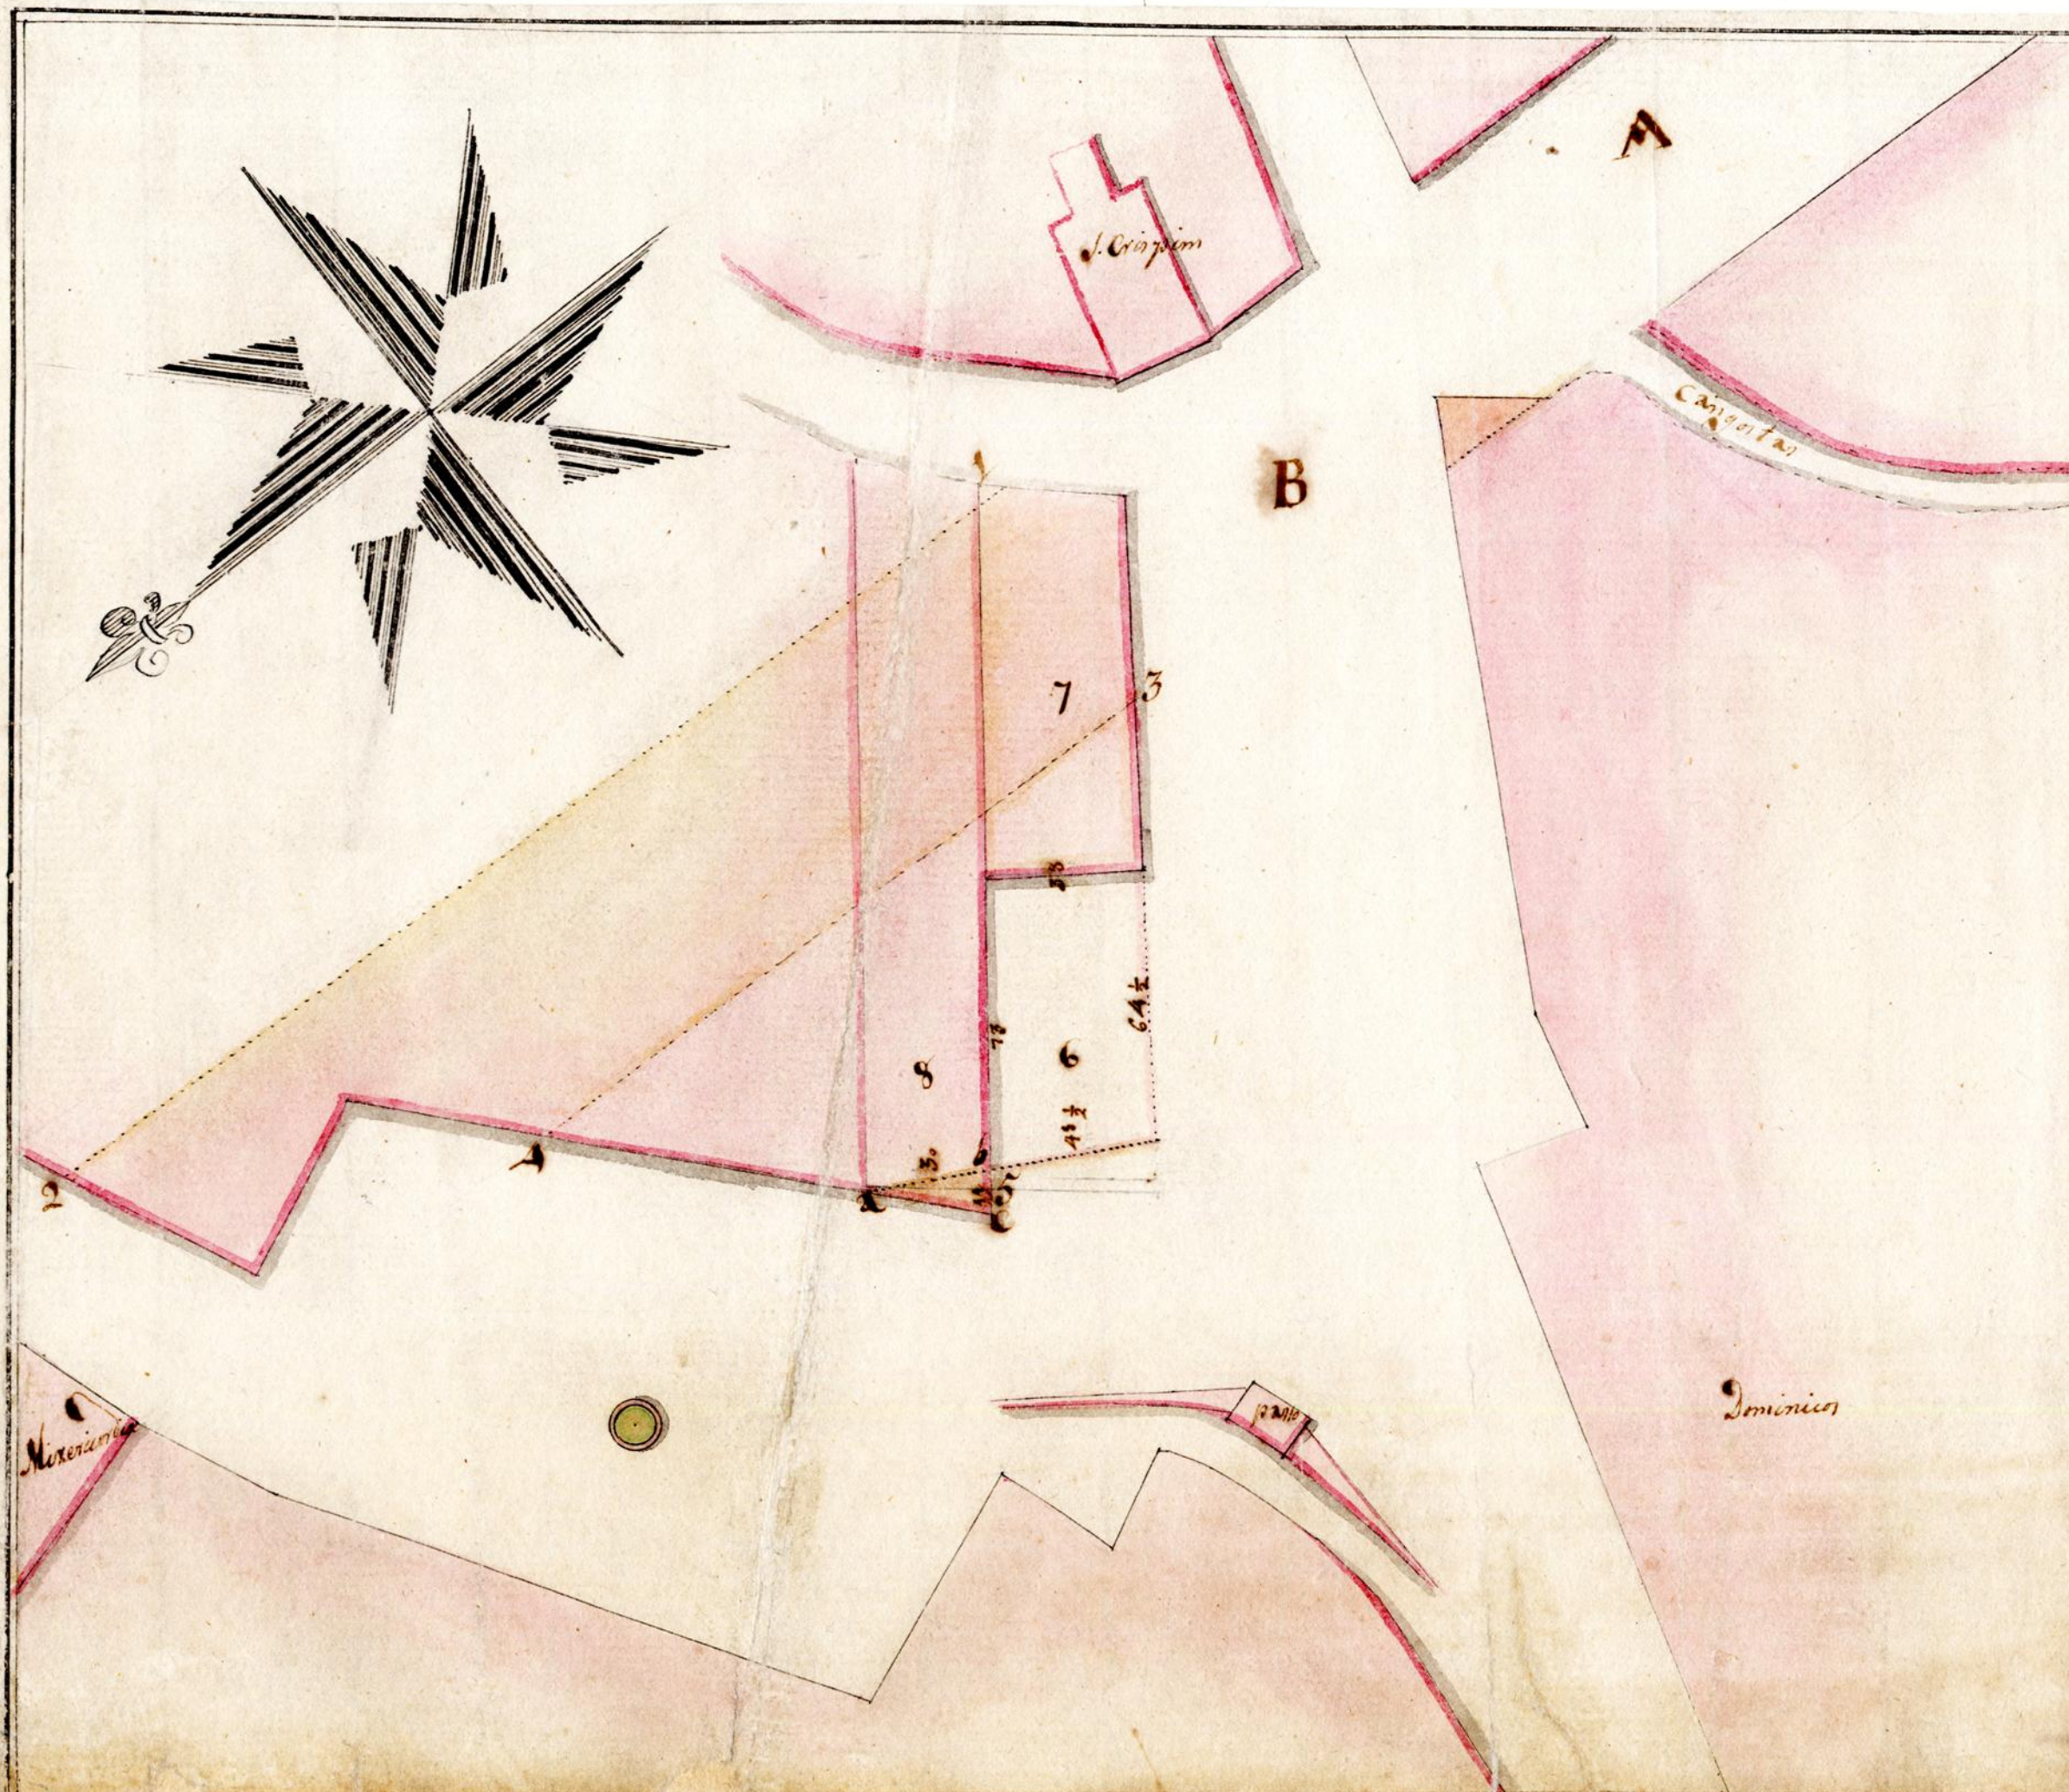