


Aprovada a Planta pelo Conselho de 8 de Outubro de 1825
 E por si o Architecto Luiz Monteiro da Costa

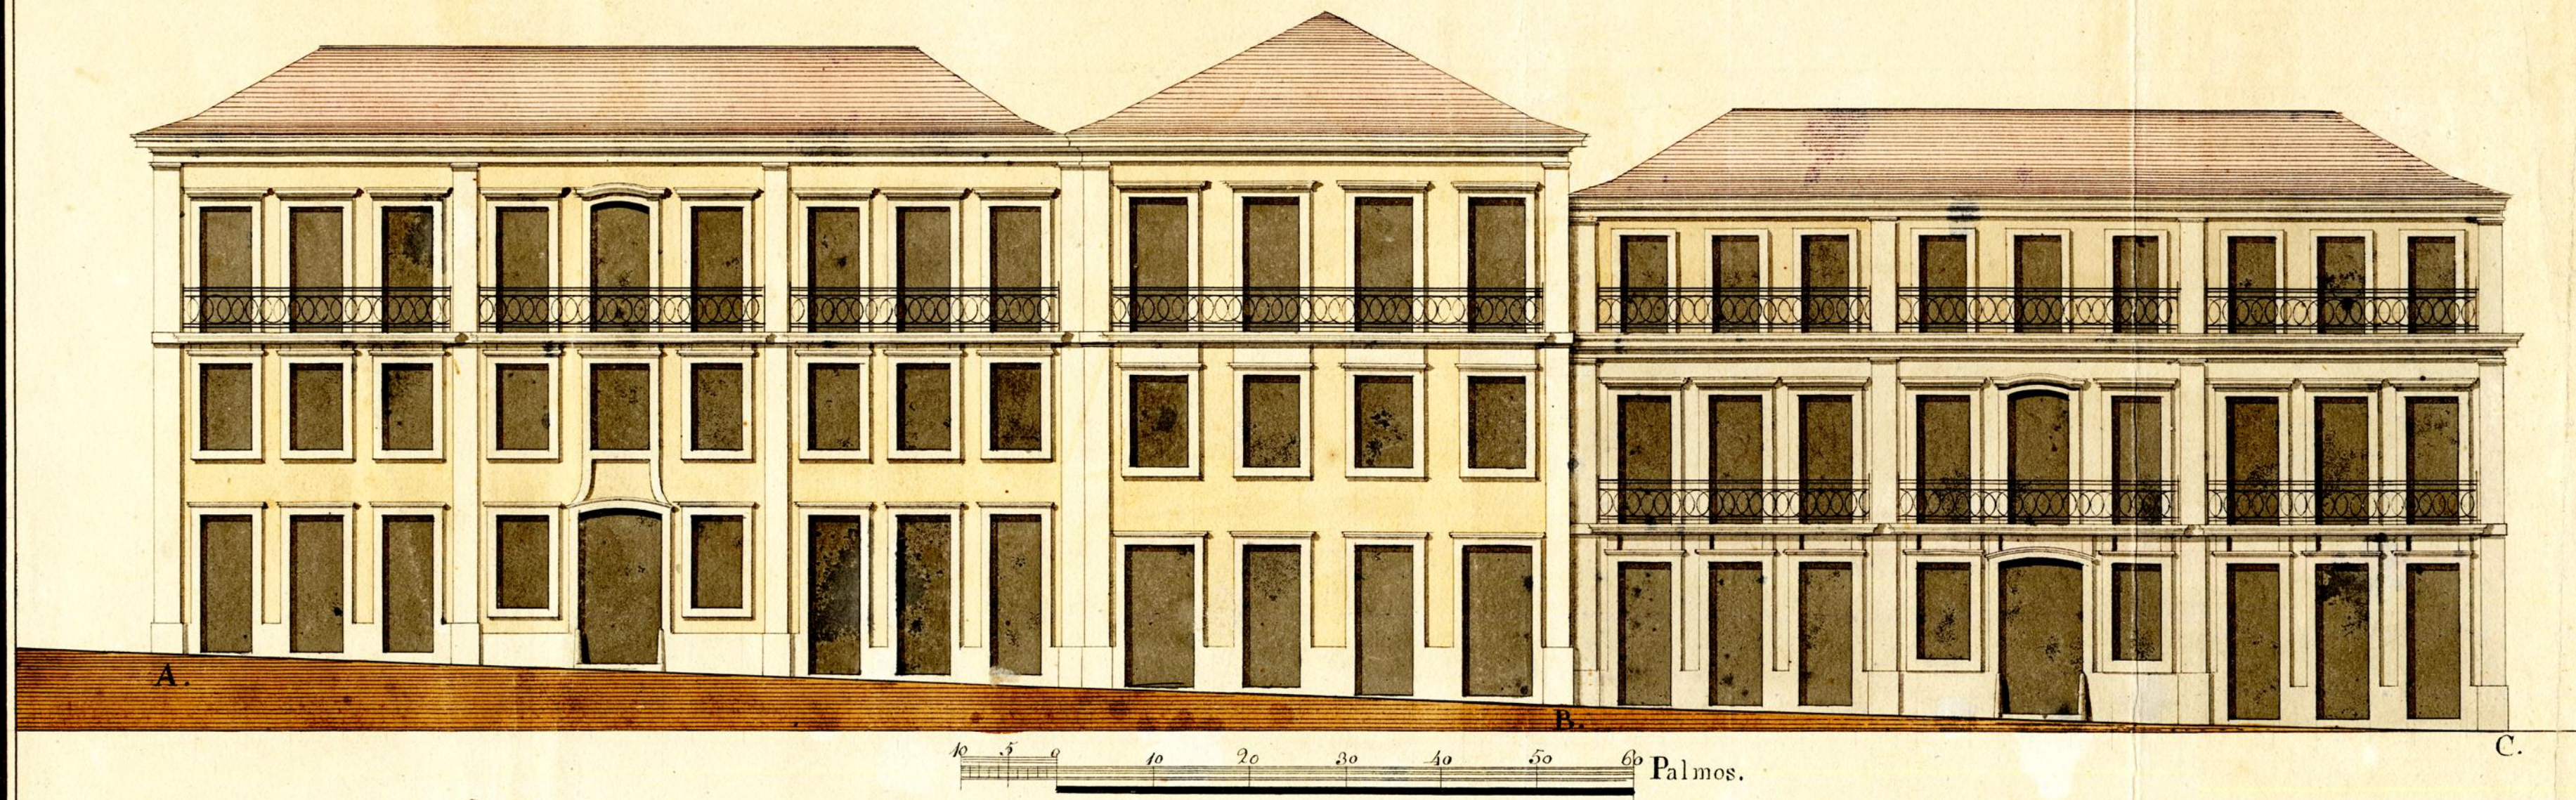

Planta geral do lado do Nascente da Praça da Trindade
 Está por edificar desde A. até B., terreno pertencente a Christovão Guerner, e já edificado desde B. a C. menos o Atico, ou andar superior.