


3

Plano da travessa da Rua de Almada a praça do Laranjal q. ultonant. se acentou
dever ser na forma desta Planta Porto 26 de Fevereiro de 1776 a qual se acha rubricada por suo Ex^{ta}.

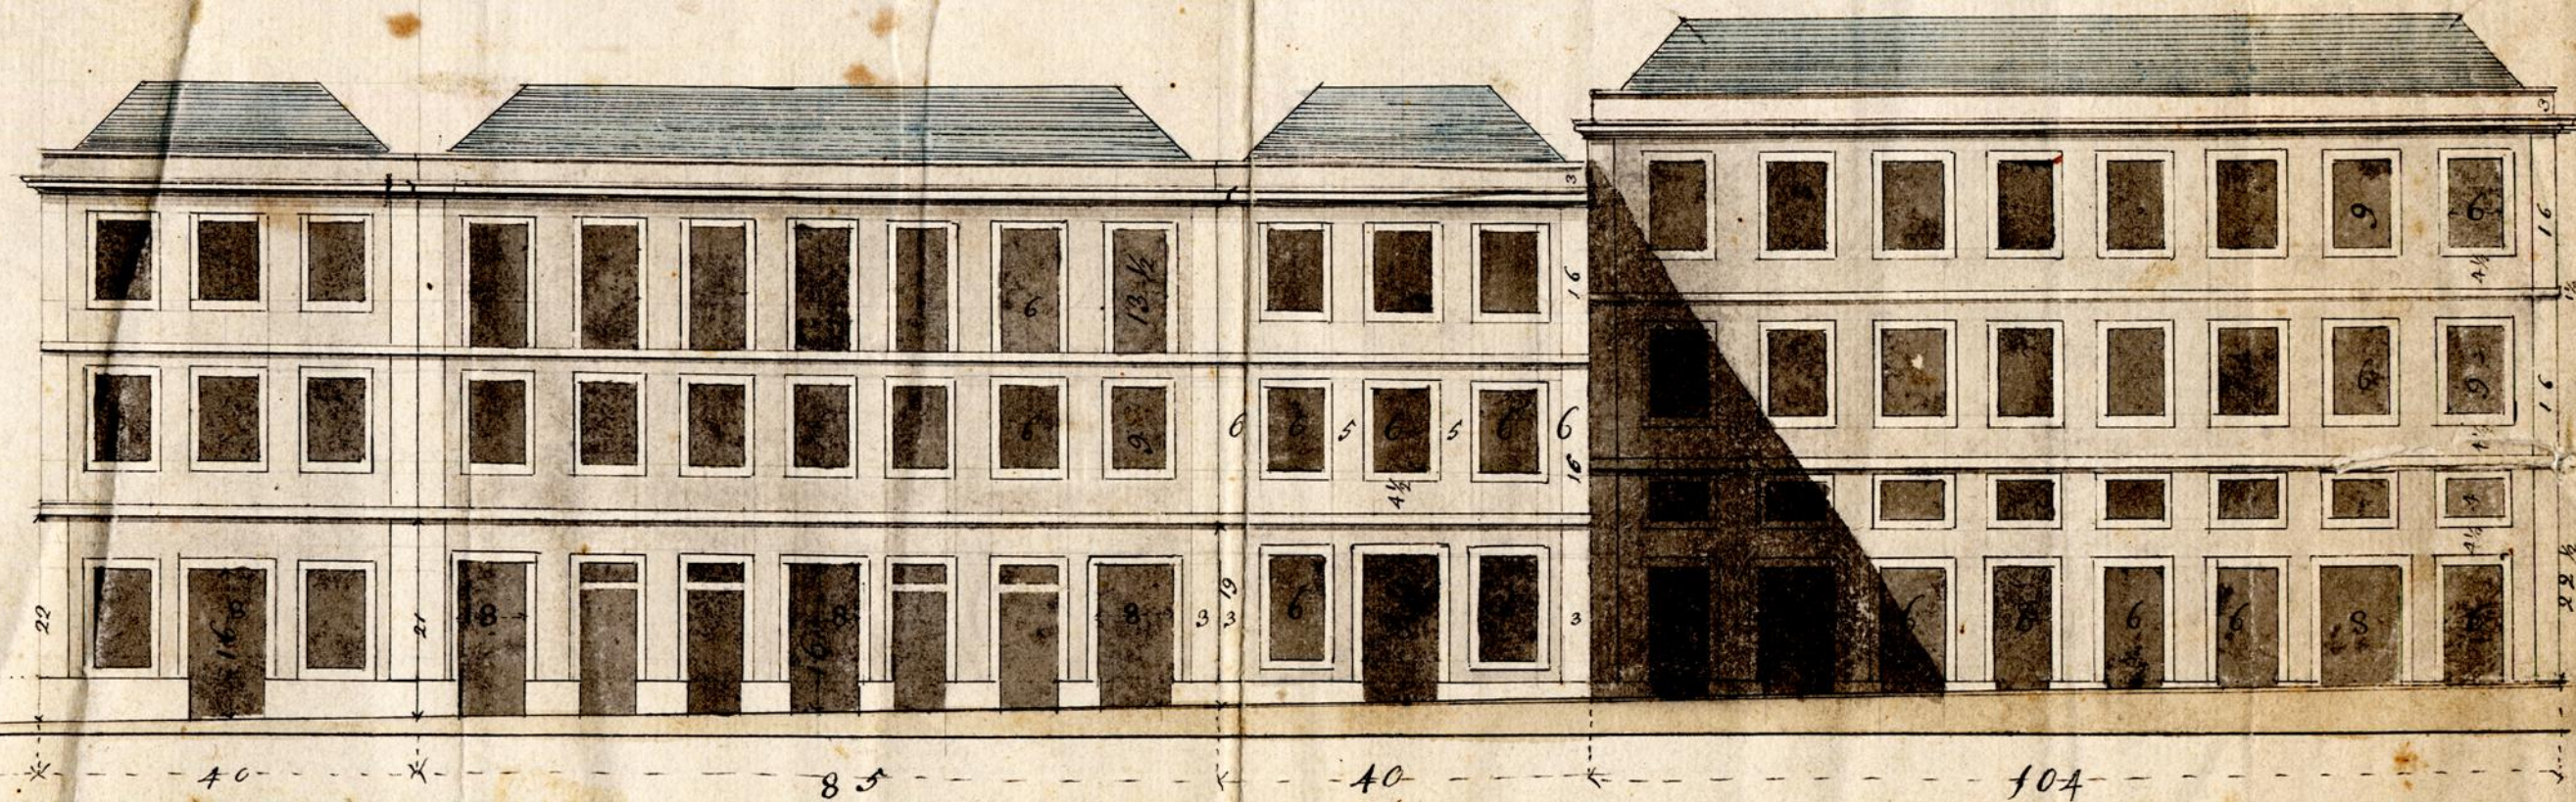

Fran^{co} Pinheiro da Silva