


Aprouva na Junta de Cesto em Junho de 22 de Junho de 1815

[Handwritten signatures and names]

Mappa do estado actual da rua da Carvalhoza,
tirado em Maio de 1815, para se conhecer
os alinhamentos determinados pela Ill.^{ma} Junta das Obras publicas
na propriedade que pertence edificar na dita rua Miguel Joze de
Souza. no terreno banhado de amarelo., e os outros alinham.^{tos} notados com
as letras A. B. C. D. E. F. G. H.

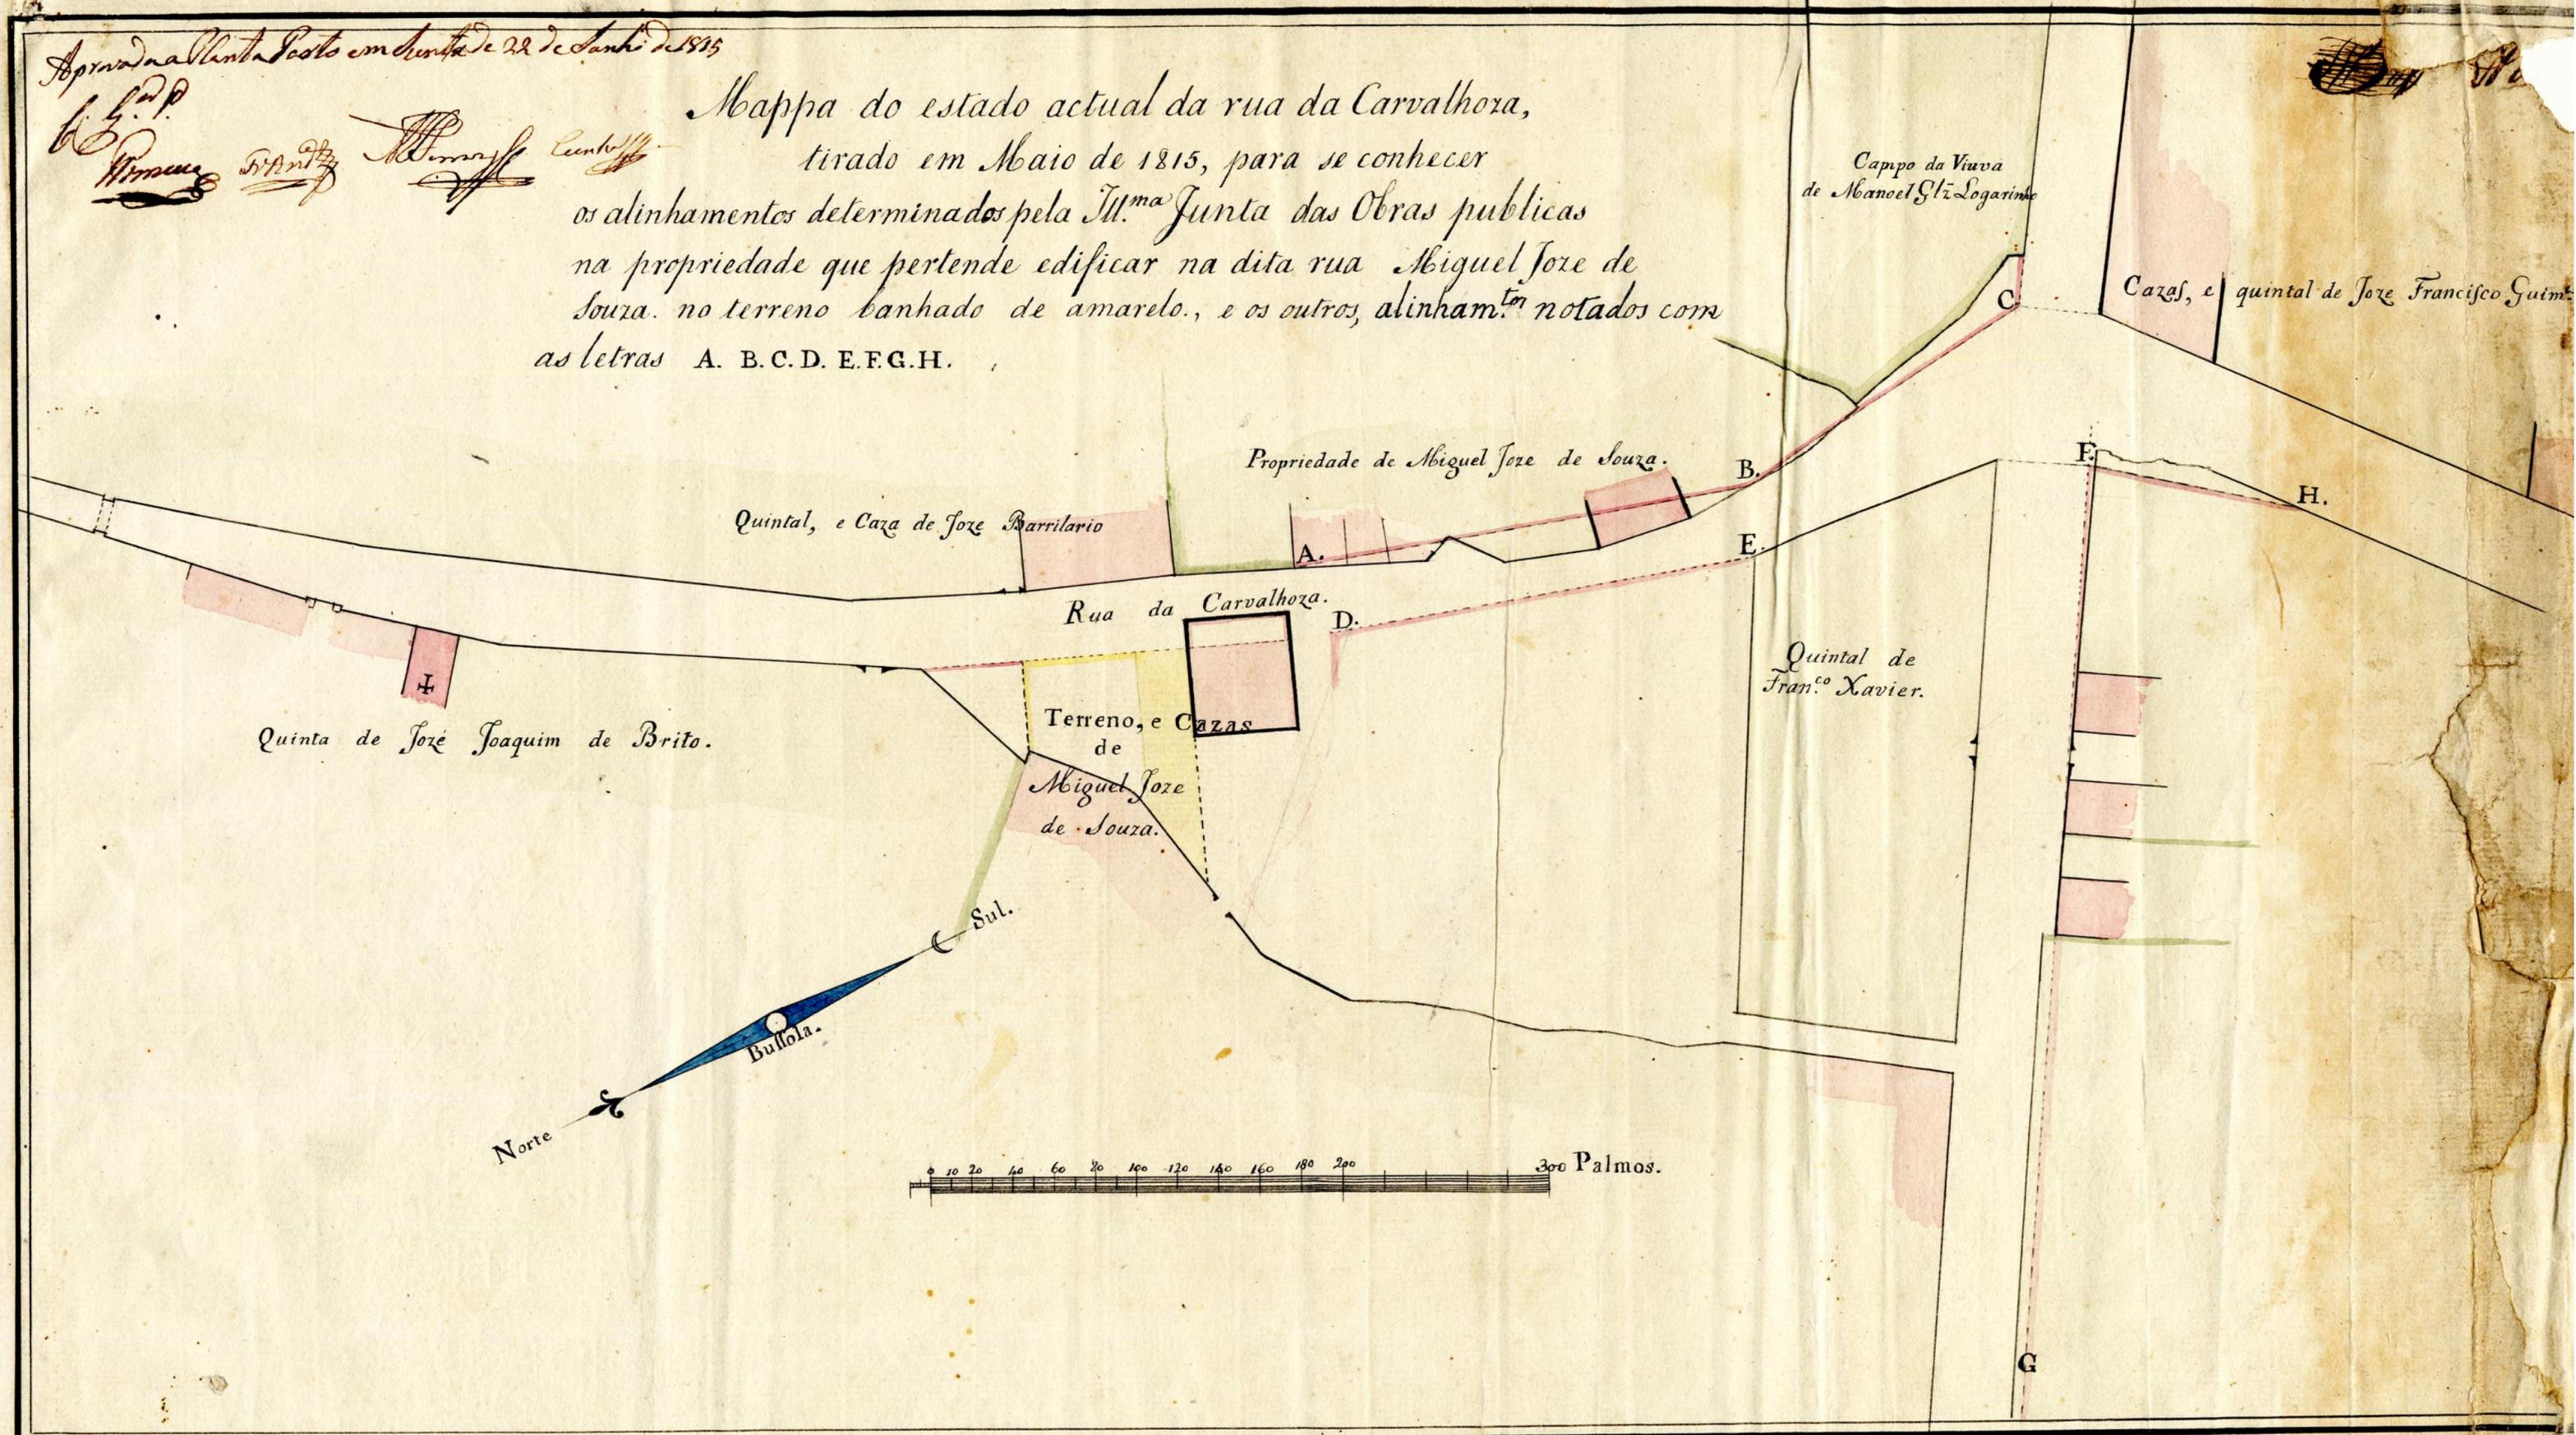

Capipo da Viuva
de Manoel Stz Logarinho

Casas, e quintal de José Francisco Guim.

Quintal, e Casa de José Barrilario

Propriedade de Miguel Joze de Souza.

Rua da Carvalhoza.

Terreno, e Casas
de
Miguel Joze
de Souza.

Quintal de
Fran.º Xavier.

Quinta de José Joaquim de Brito.

Norte
Bussola.
Sul.

0 10 20 40 60 80 100 120 140 160 180 200 300 Palmos.