202.

208

PLANTA GERAL

da Rua Nova da Boa Vista.

Segundo a forma do q.e já se acha edificado.

Aprovão esta Planta Perto em Junta das Obras Publicas V.m de Junho de 1794

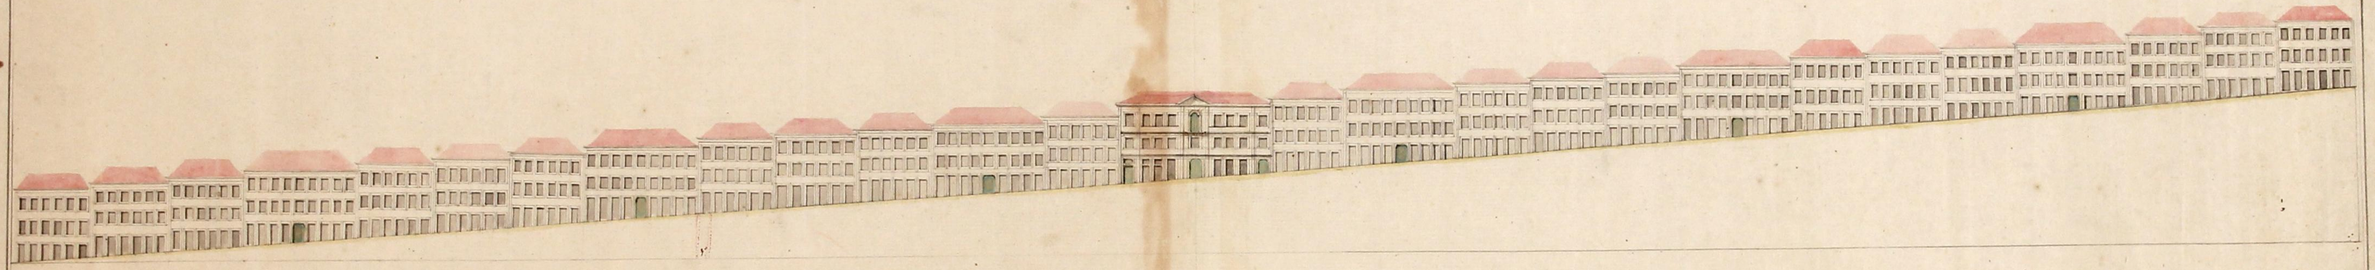

palmos

Thomé de Souza Mascarenhas.

Nem se fazer nada sem a official aprovação.