


em sessão da Comissão
de Mais de 1922



300
ST

Ex. mo Camara

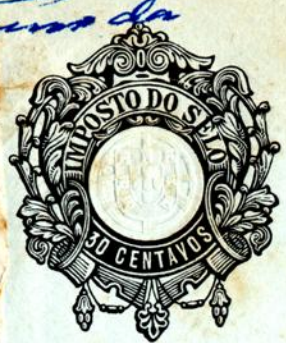

do 3263
14-5-922

Achiles Brito, proprietario da
Fabrica de Perfumarias, vta si um terreno com
frente para a Rua particular em concordancia
com a Avenida da France, precisa construir co-
mo ampliação pelo lado poente da mencionada
fabrica, um edificio terreo destinado a armarem
e depositos dos productos da sua industria, como
mostra pelo projecto junto, que submite á apro-
vação de V. Ex. e para o qual

P. o V. Ex. se digue conceder-lhe
a precisa licença

770

me
N

R.E.
3ª REPARTIÇÃO
Registo. 770
2-5-922

Licença No 668
de 5 de Junho de 1922


Proto 2 de Maio de 1922

Pelo requerente


Joaquim da Silva Reis

Fabrica de Perfumarias na Rua particular junto á Avenida da França


APPROVADA. POTO EM CAMARAS DE TRABAJO
DE _____ DE 19____
O PRESIDENTE

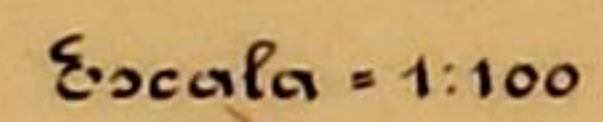


Glanta

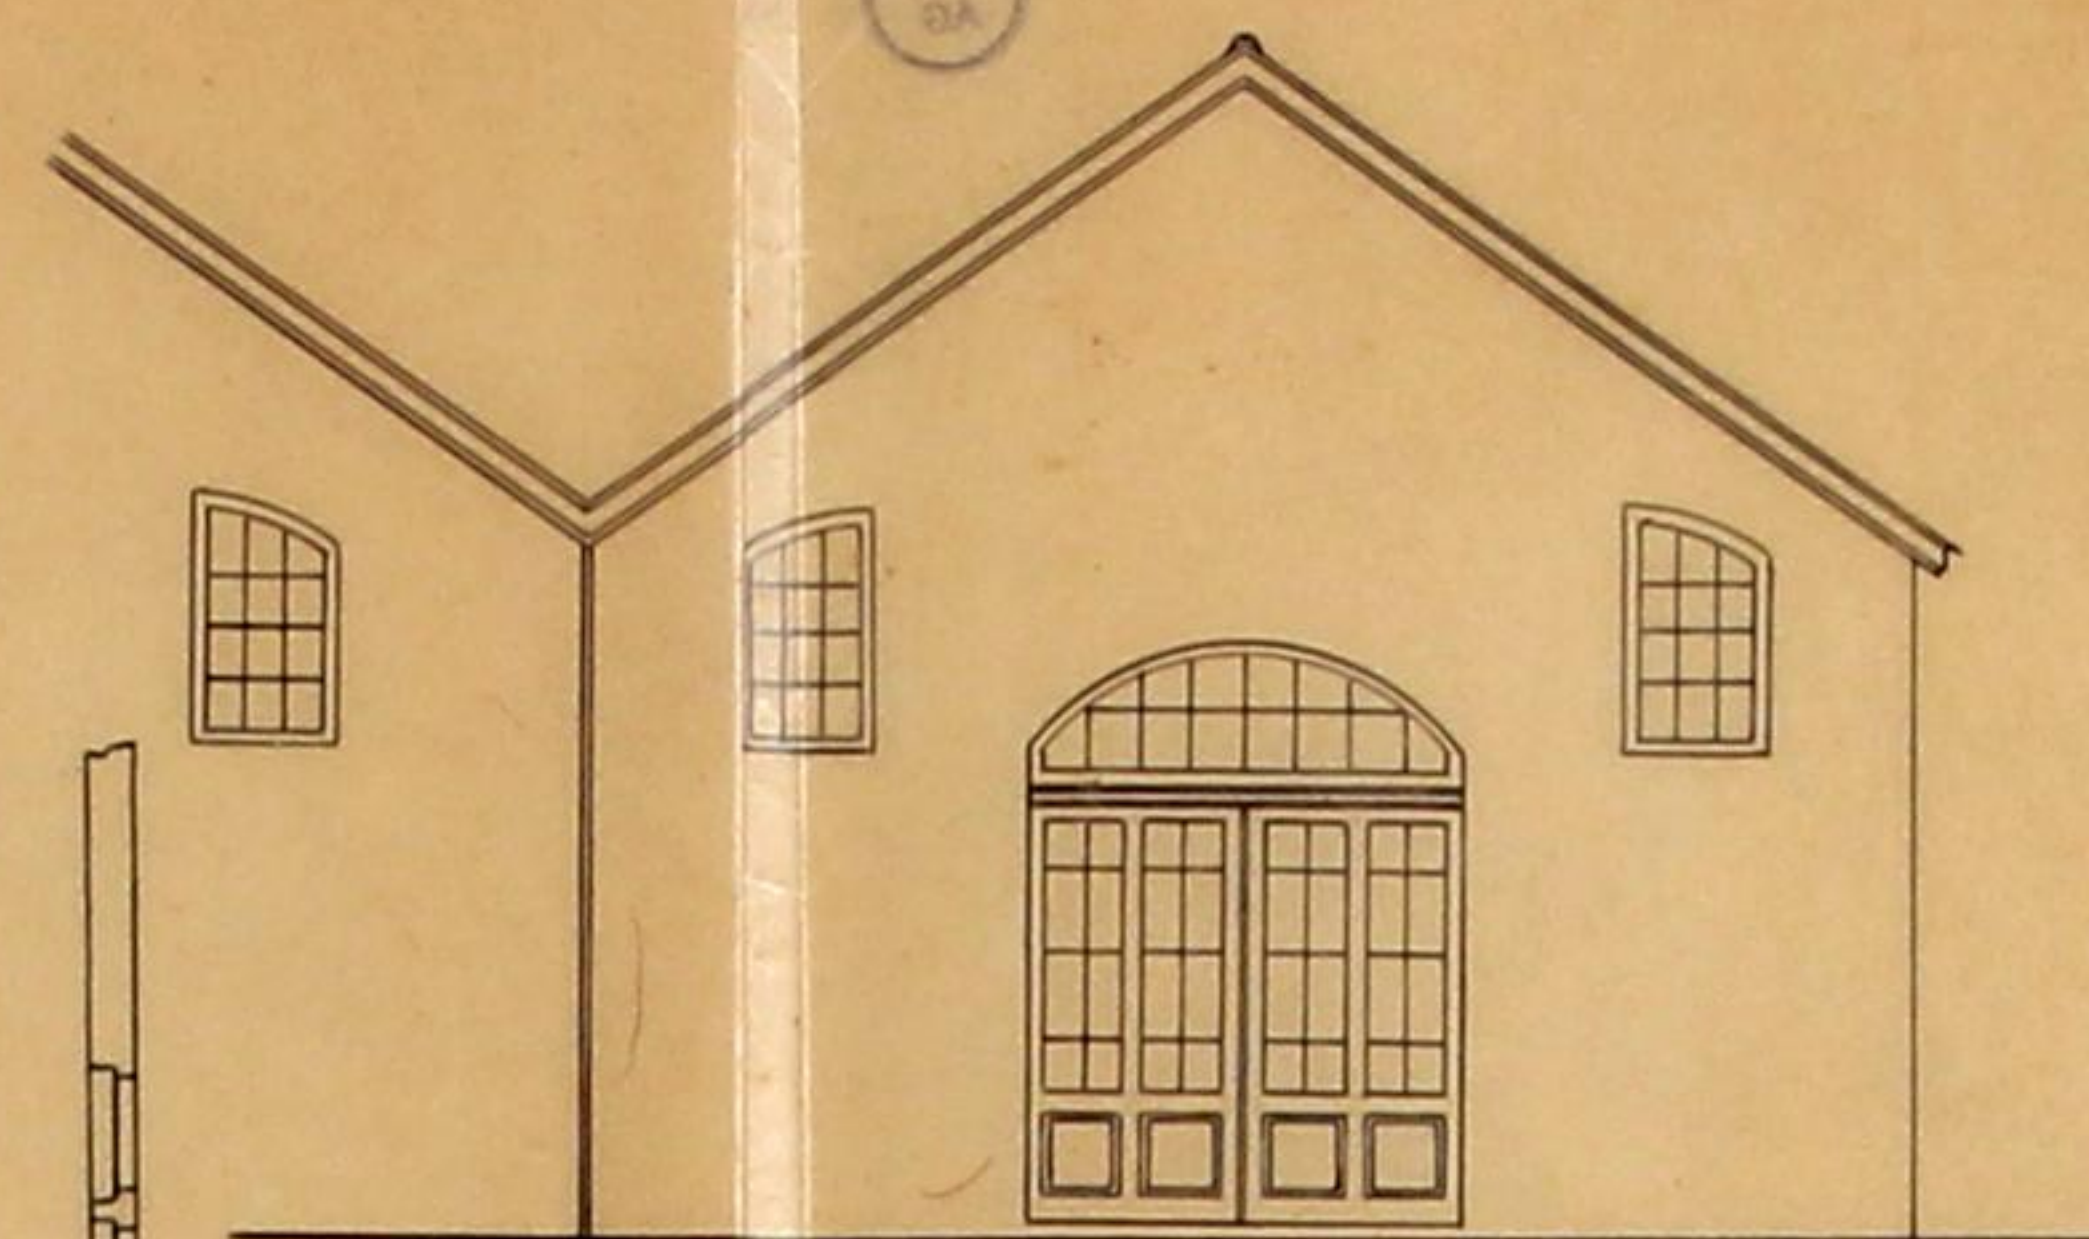

Algado voltado ao Morle

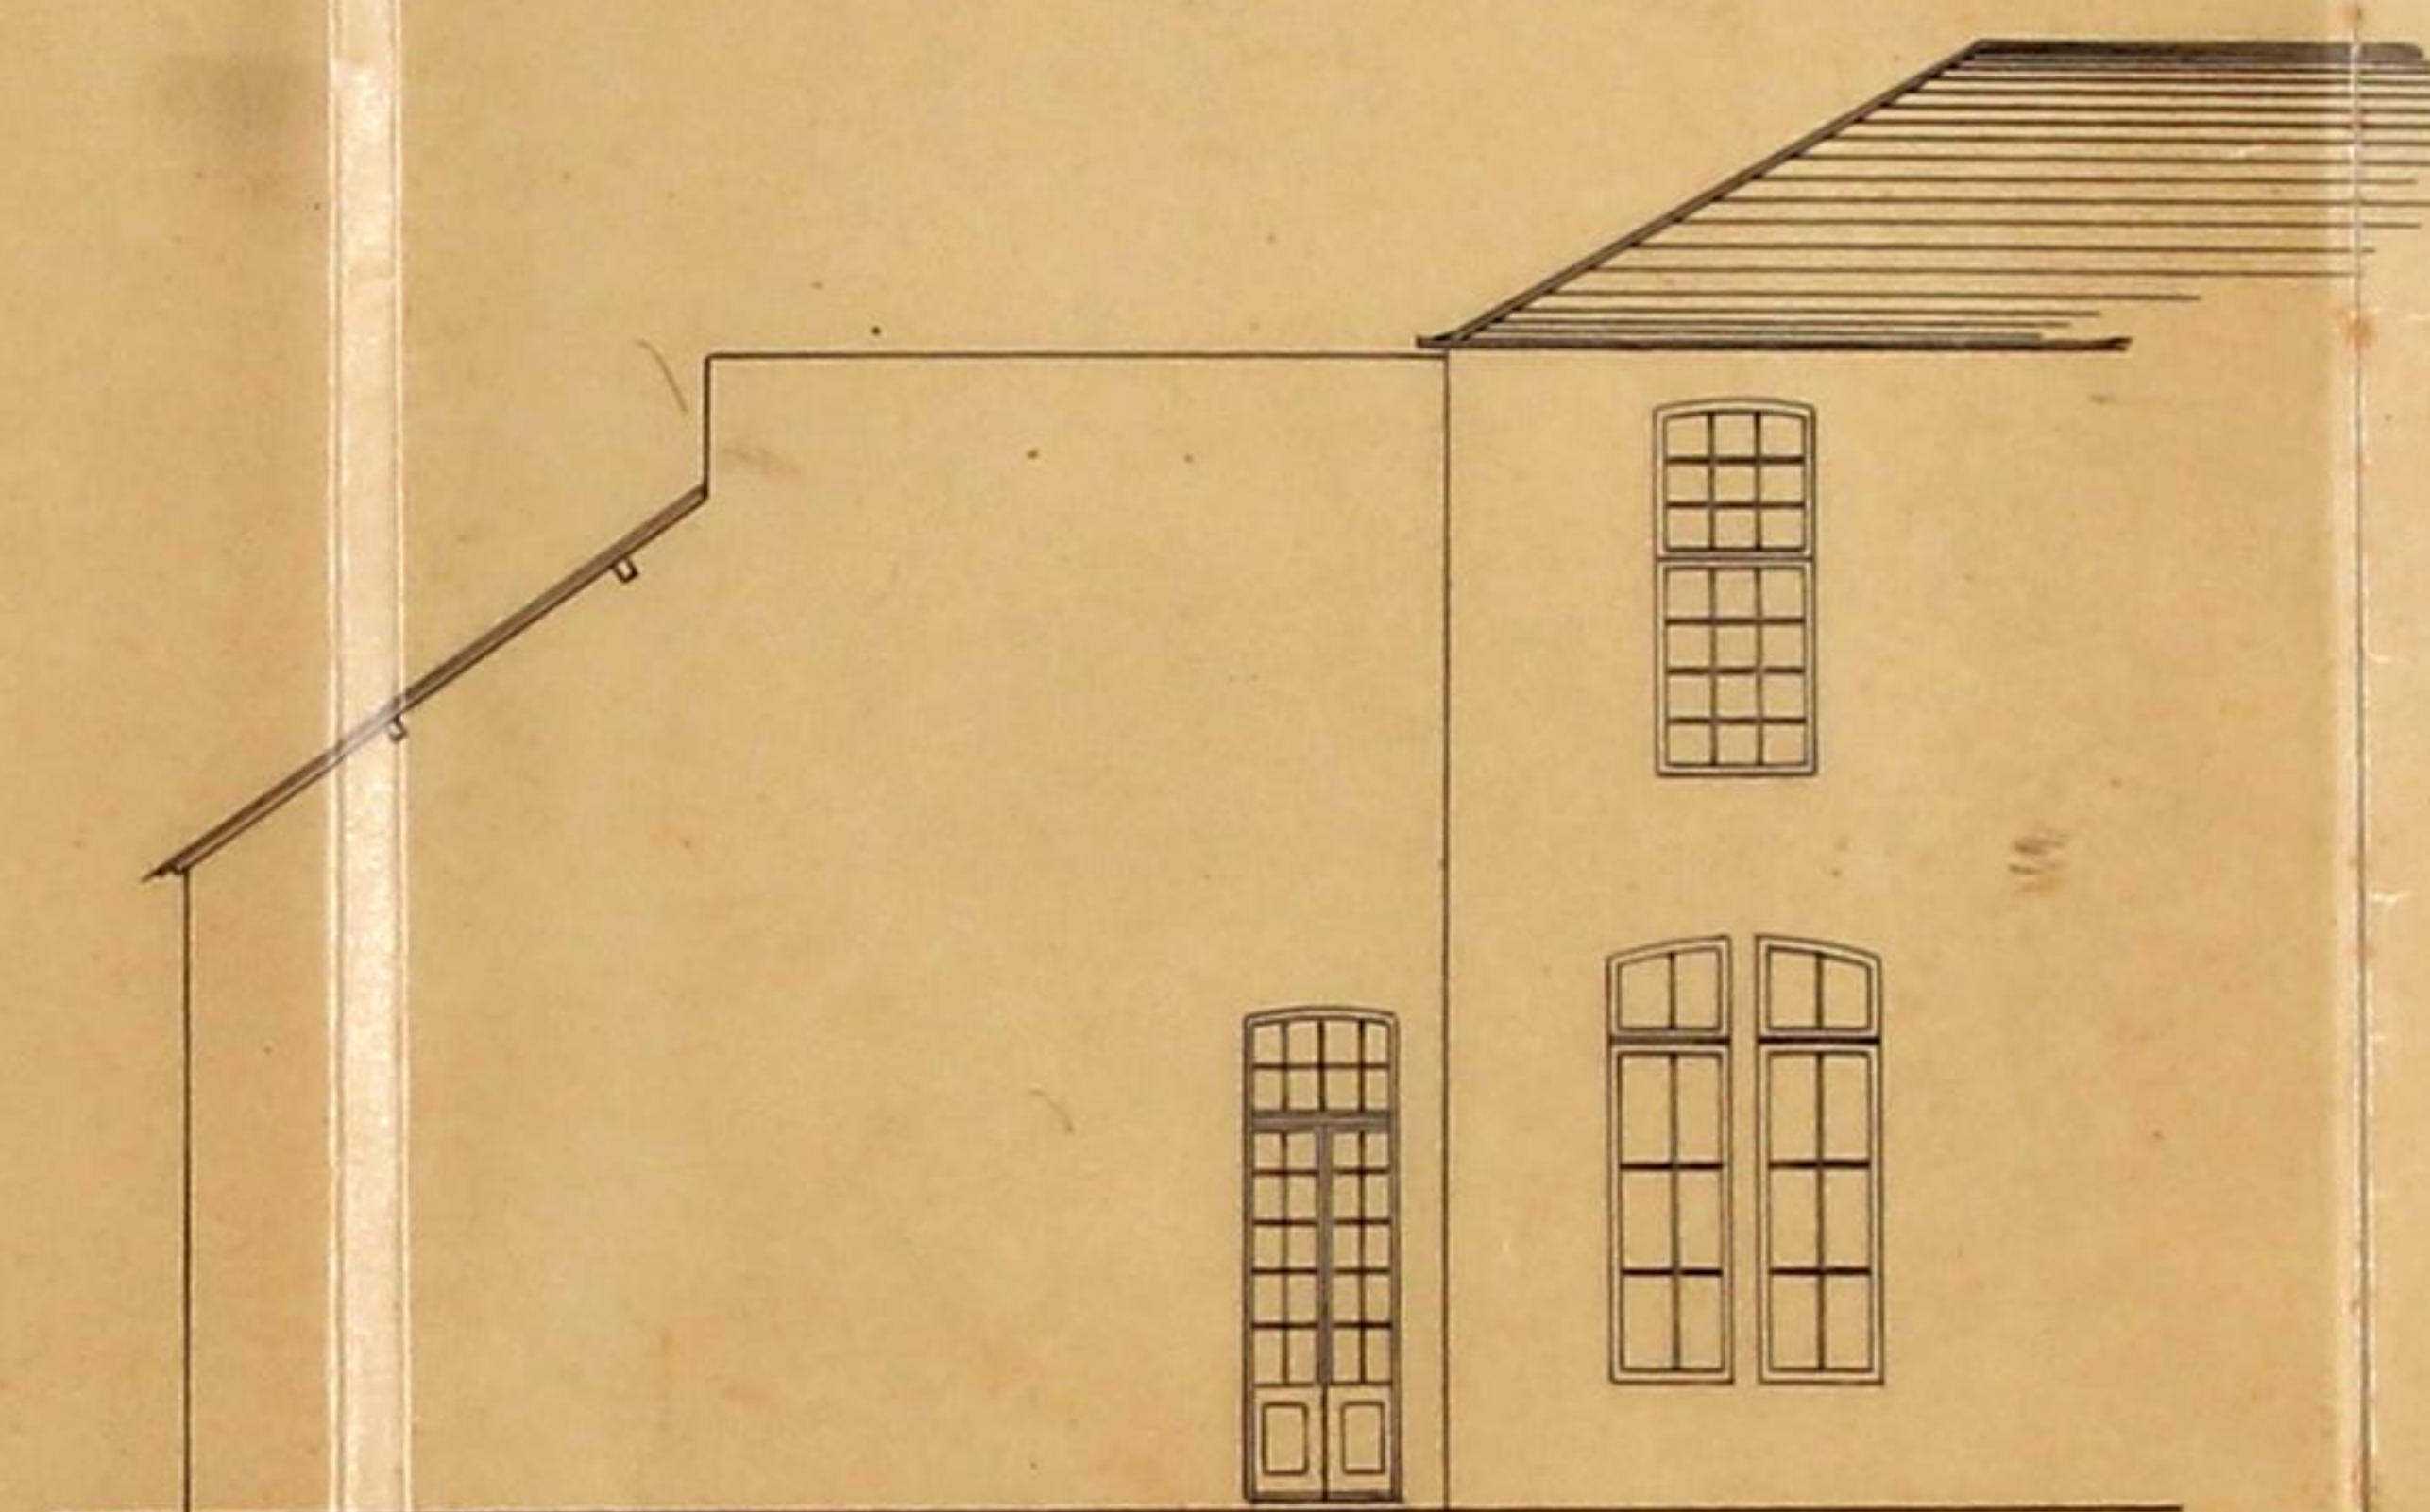

Alçado voltado ao Sul com elevação
da parede para o futuro aumento do corpo principal

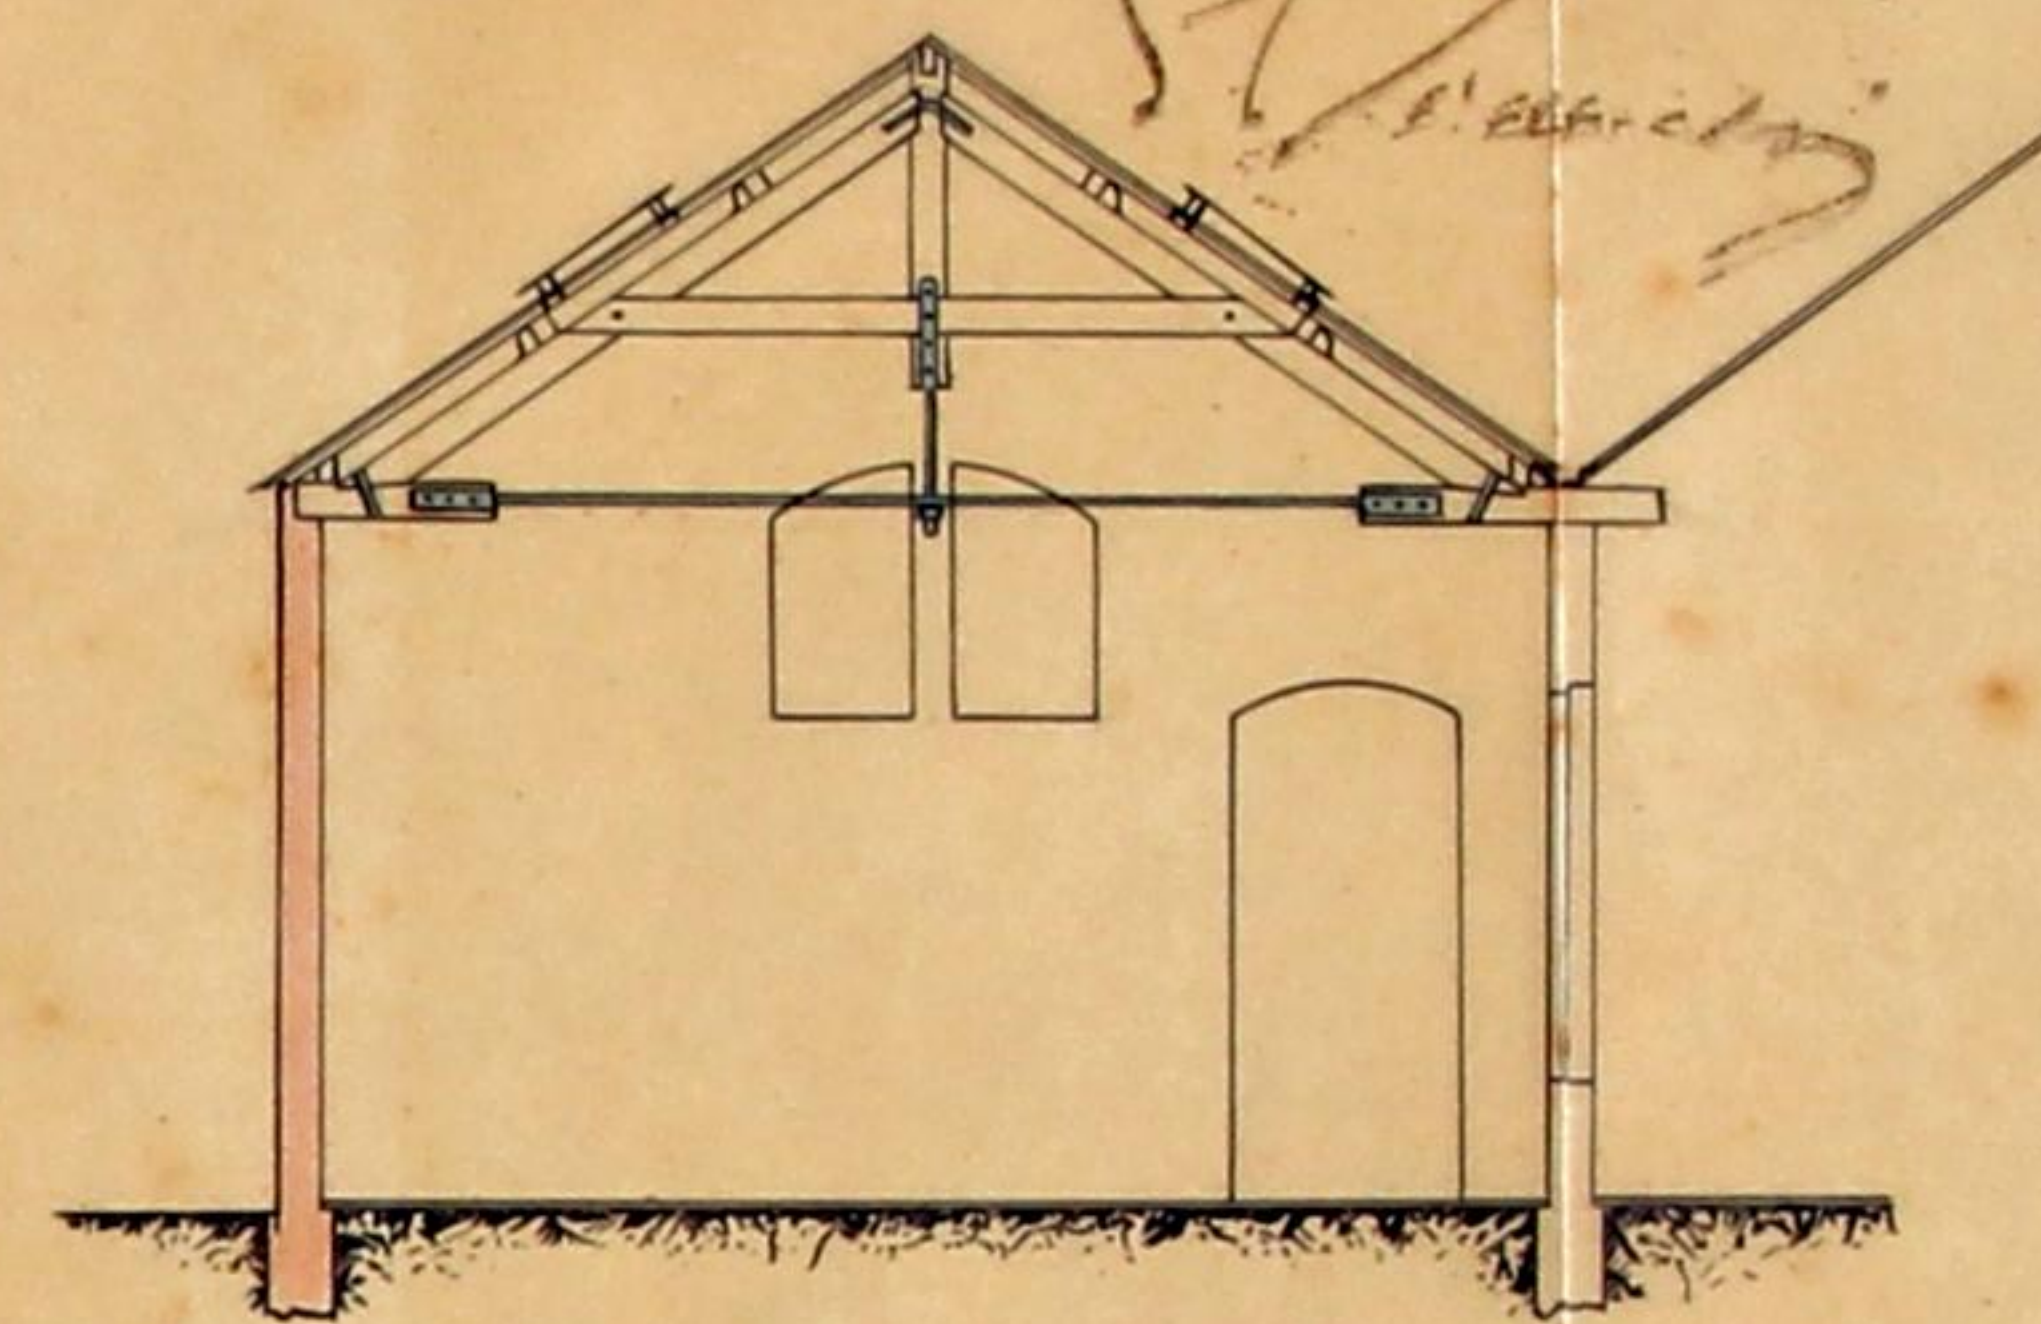


Erte per A B



Planta topografica do local

Escala = 1:2500

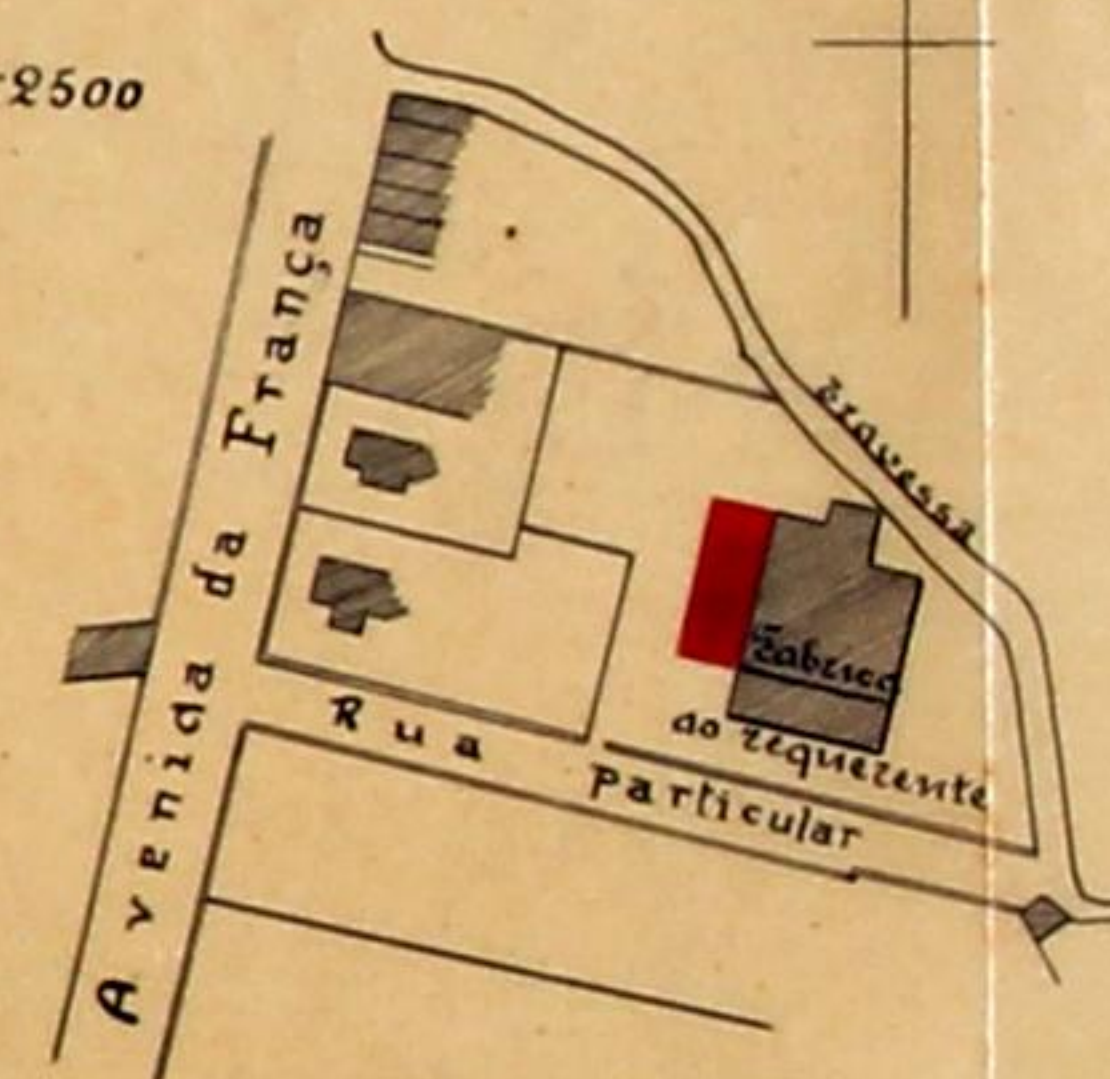

302
Registo { N.º 770 R. E. Jh
Data 2-5-222
Licença { N.º
Data



Câmara Municipal do Porto

3.ª Repartição — Obras Públicas

OBRAS DIVERSAS

Especificação da obra: *construção de armazém*

Requerente: *Achiles Brito*

Morada:

Situação da obra: *rua particular, prox. à Av. da França*

Responsável:

Está nos casos do art. do Cod. de Post.

Declaração de responsabilidade:

Projecto da obra:

Condições a impôr:

Alinhamento: _____

Nível de soleiras: _____

Depósito: _____

Licença 3,00

Observações:

Pl. Comuna de Estética

8-5-922

Pelo Eng.º chefe de 2ª Região

[Signature]

COMISSÃO DE ESTÉTICA

DA

CIDADE DO PORTO

APROVADO

Sessão de 10 de Maio de 1922

o Secretário

[Signature]

[Signature]

[Signature]

Informo que o pedido está em condições de deferimento.

12-5-922

Pelo Eng.º Chefe, interino
de Engenharia
M.º de 2ª Região
[Signature]



N.º 303
JF



Câmara Municipal do Porto

3.ª REPARTIÇÃO — 2.ª Secção

Concede-se licença a *Achiles Brito*

para que possa *construir uma armazém para a fabricação de Perfumarias, situ na rua Particular, para junto a Avenida de France, conforme o projecto que lhe foi aprovado em 18 de Maio actual.*



Pôrto e Paços do Concelho, 1.º de *Junho* de 1922.

(a) Moisés D'Almeida, 1.º Off.º Eng.º
Jules Engenheiro Chefe da 3.ª Repartição, subscrevi.

O Presidente da Comissão Executiva,

(a) Vasco D'Oliveira

...	3\$ 00
...	— \$ —
...	\$ 01
...	\$ 30
Soma—total	3\$ 31

RECEBI.

REGISTADA.

Depositou na tesouraria do Concelho a quantia de

Esc., conforme a guia n.º