



Approbada pelo em Junta
de 25 de Mayo de 1821

[Handwritten signature]

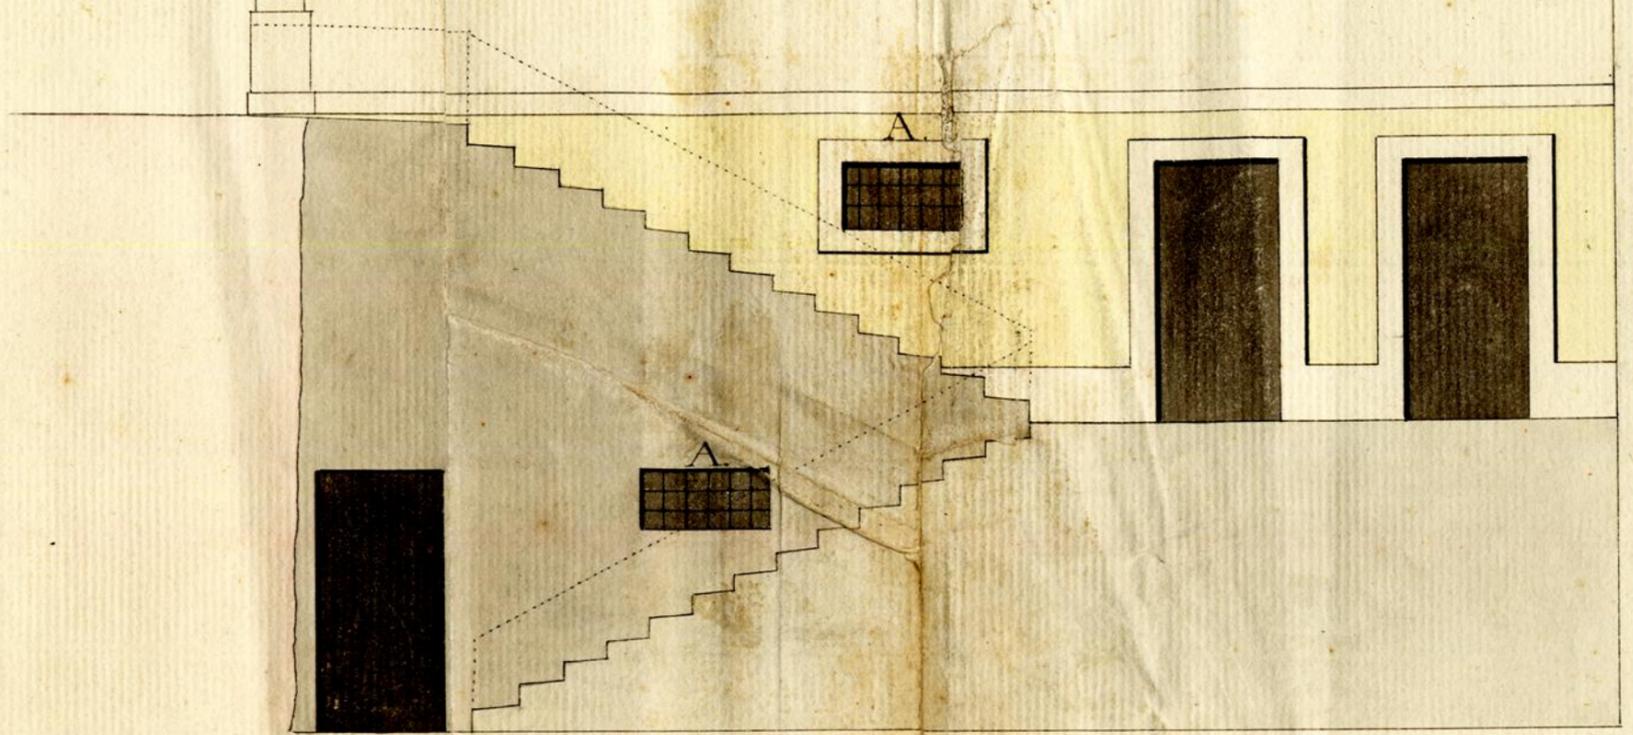

Fiel Copia da Planta que
se fez para o melhoramento das
Escadas Publicas da Rua da Ponte
nova. Esta Planta mandaraõ
fazer os Ill^{mos} e Ex.^{mos} Srs da Junta das
Obras P.^{as} em acto de vistoria.

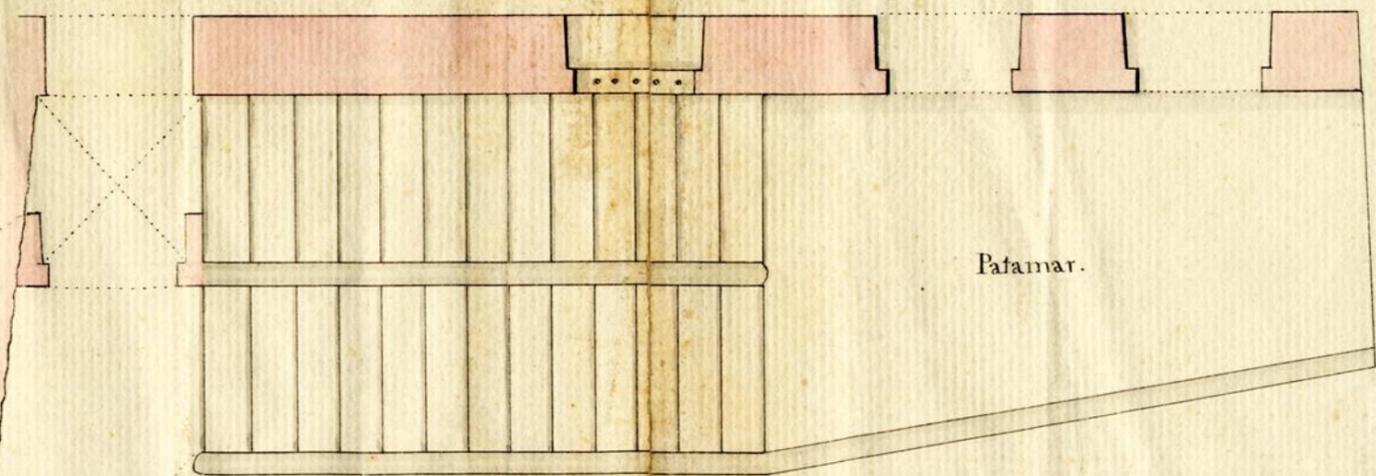

AA, Duas Frestas que devem
ter grades para acautelar a limpeza
das Escadas.
As Escadas, e Palamar, devem ficar
asentadas em macio, na forma
das Respetaveis Ordens.



Luis Ignacio de Barros Lima.