


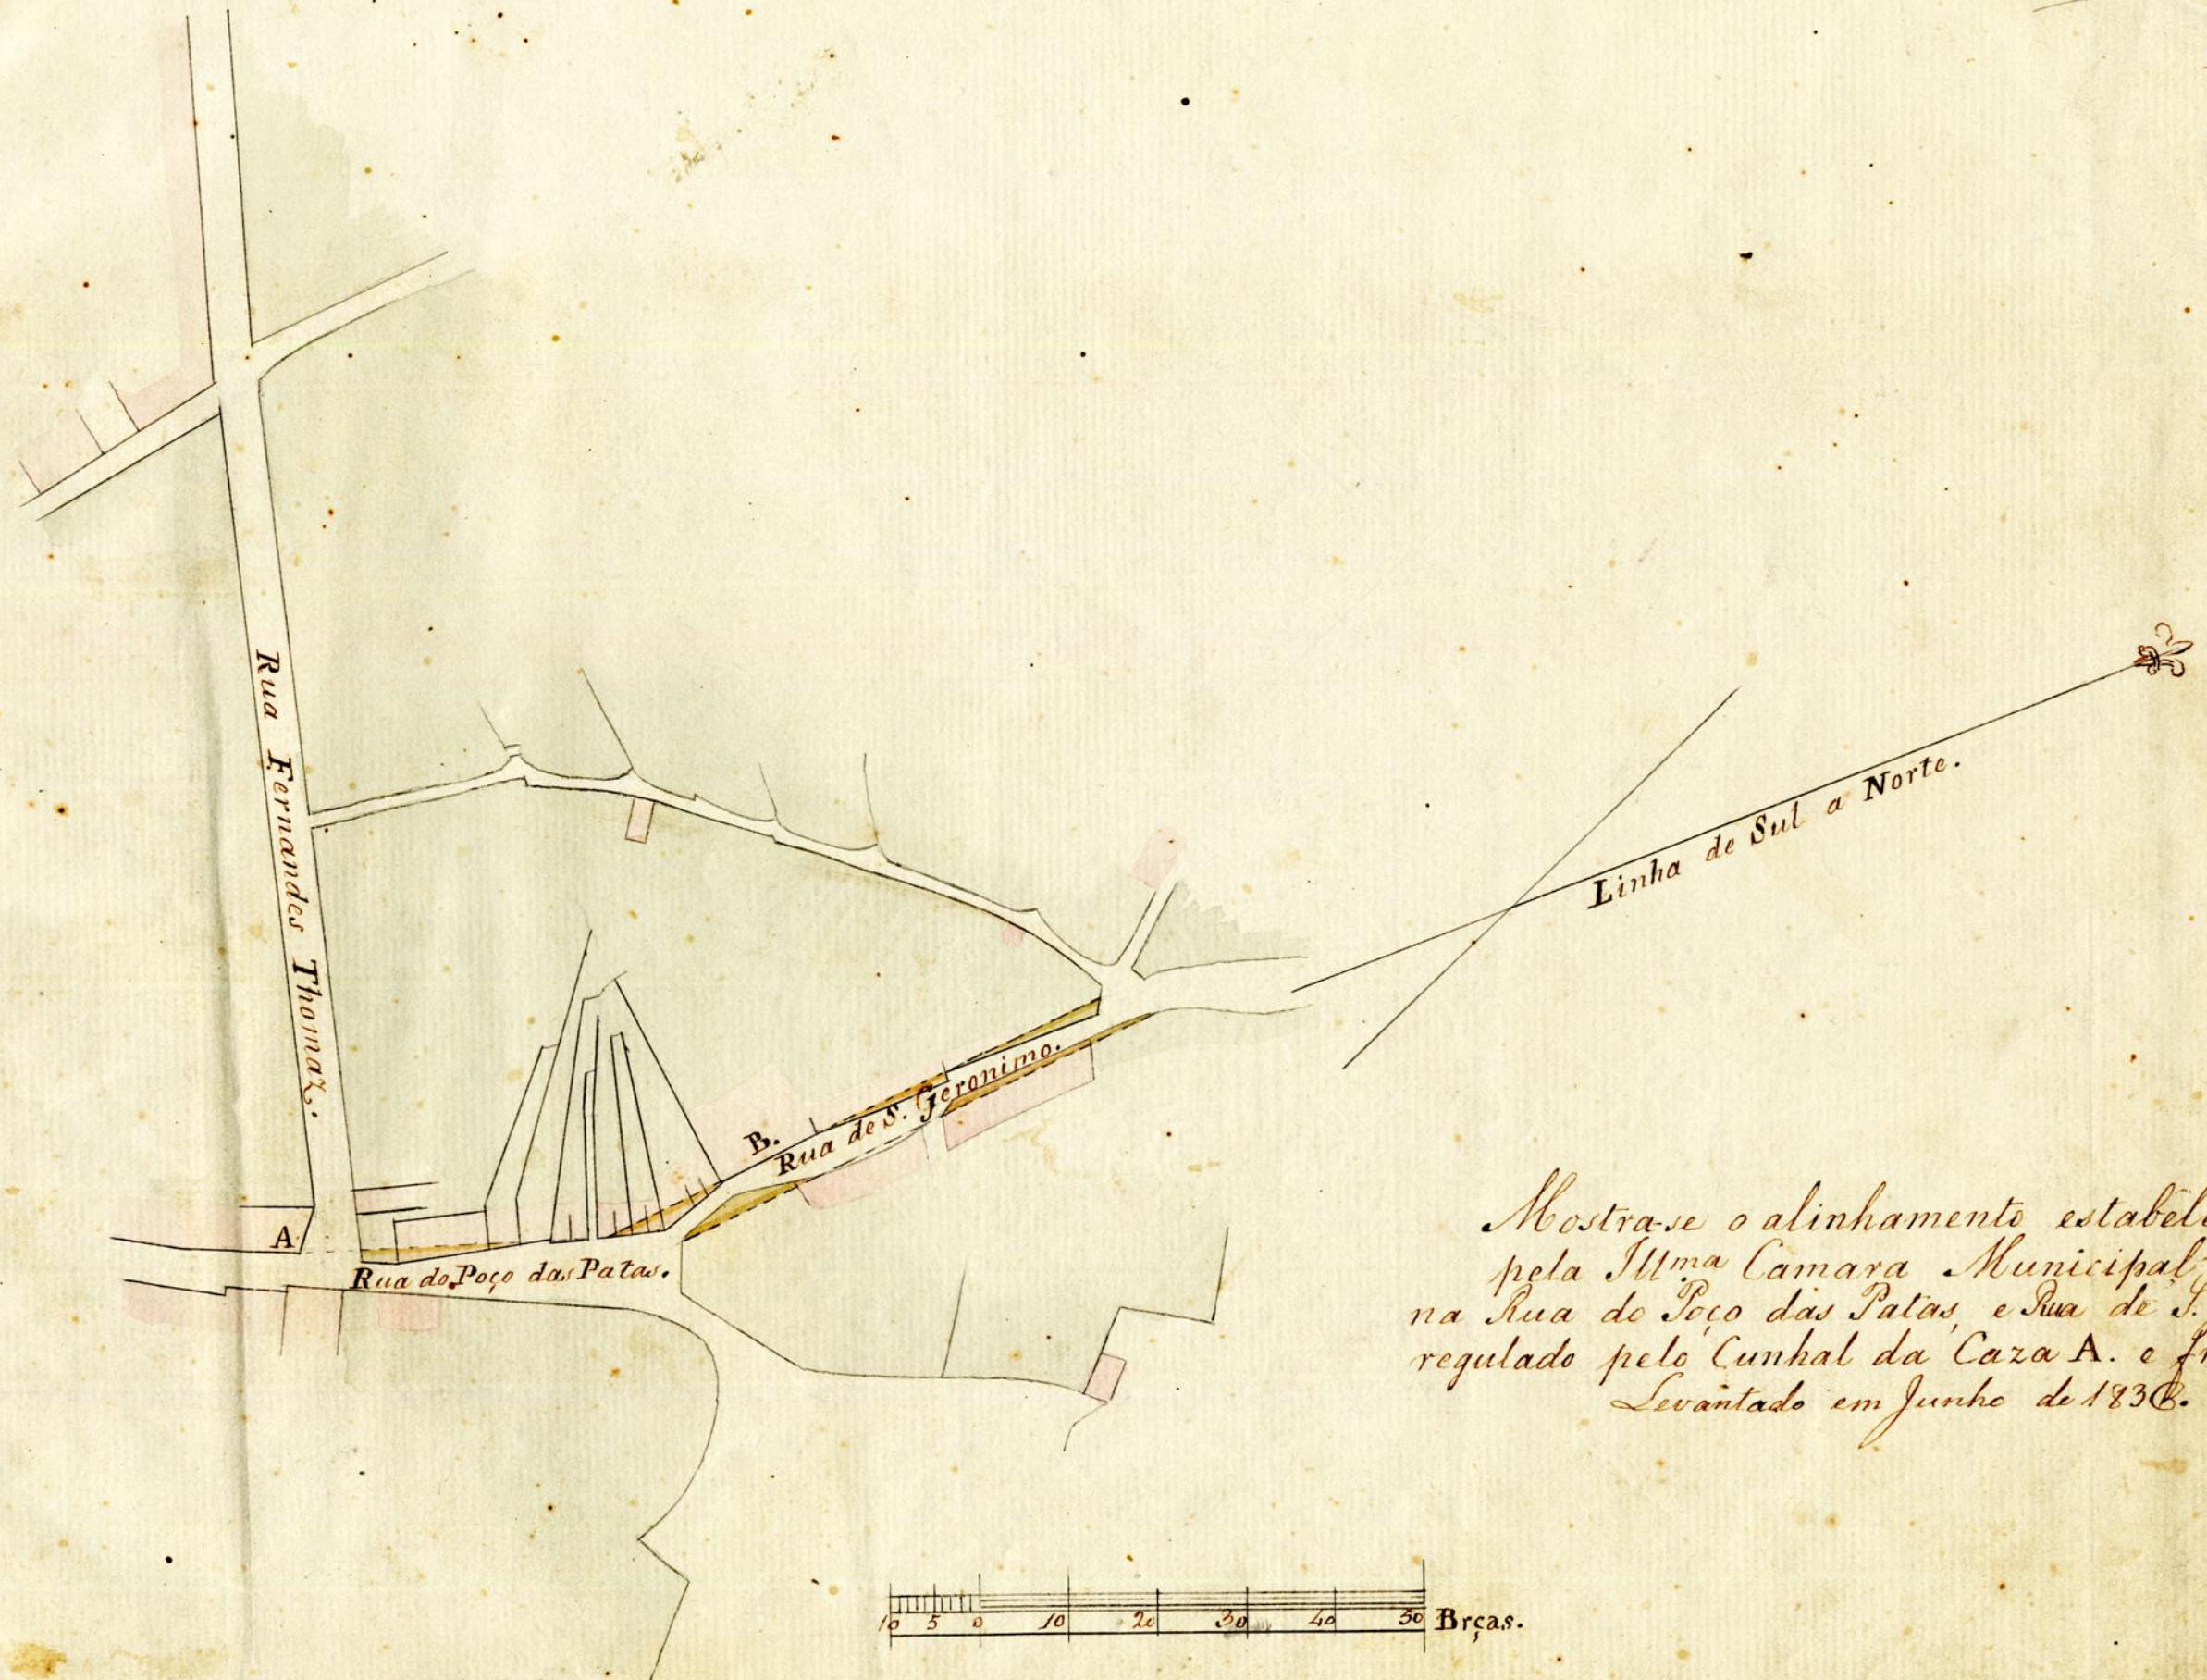

Mostrase o alinhamento estabelecido
pela Illma Camara Municipal
na Rua do Poço das Patas, e Rua de S. Jeronimo
regulado pelo Cunhal da Casa A. e frente do
Levantado em Junho de 1836.