


66 65 60
 Approvada. Porto Seguro do Com.^o 21 de Novembro de 1838
 Caro Pereira Costa Ramos Celso Oliveira Pinto
 Passos Pamodine Simão

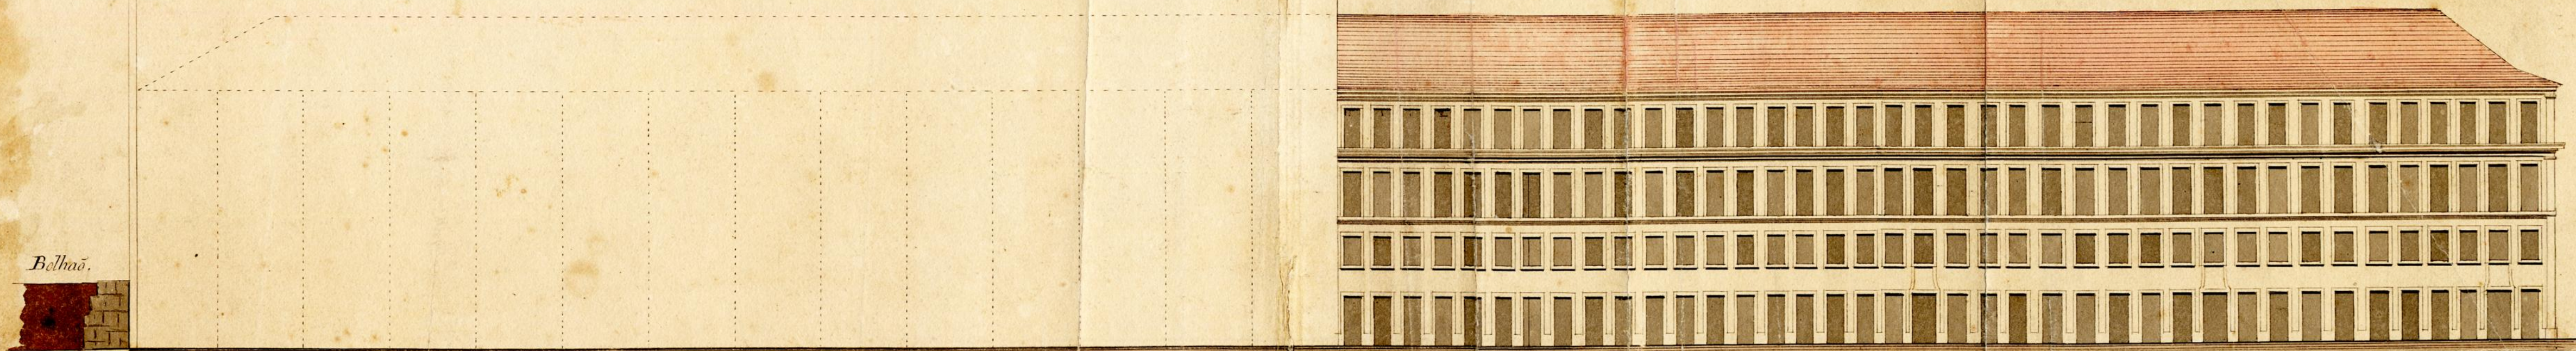

Extensão total 691. palmos.

Forma do prospecto geral que devem tomar as duas frentes Nascente, e Poente da nova Praça do Bolhão.
 Vê-se nesta planta somente a frente de meia praça, mas deve entender-se que a outra metade lhe é exactamente igual, e semelhante:
 Vê-se igualmente n'essa segunda metade, annunciada a divisão que deverão seguir os terrenos, para que possa conseguir-se regularidade de prospecto.

Costa Lima Junior
 10 20 30 40 50 60 70 80 90 100 110 120 130 140 150 160 170 180 190 200 palmos