


Aprovada a planta da Praça demarcada com as
 Letras A. B. C. D. Forte e Paços de Julião 29 de
 Maio de 1838

Carro Pereira Oliveira *(Pinto)*
(Lopes)

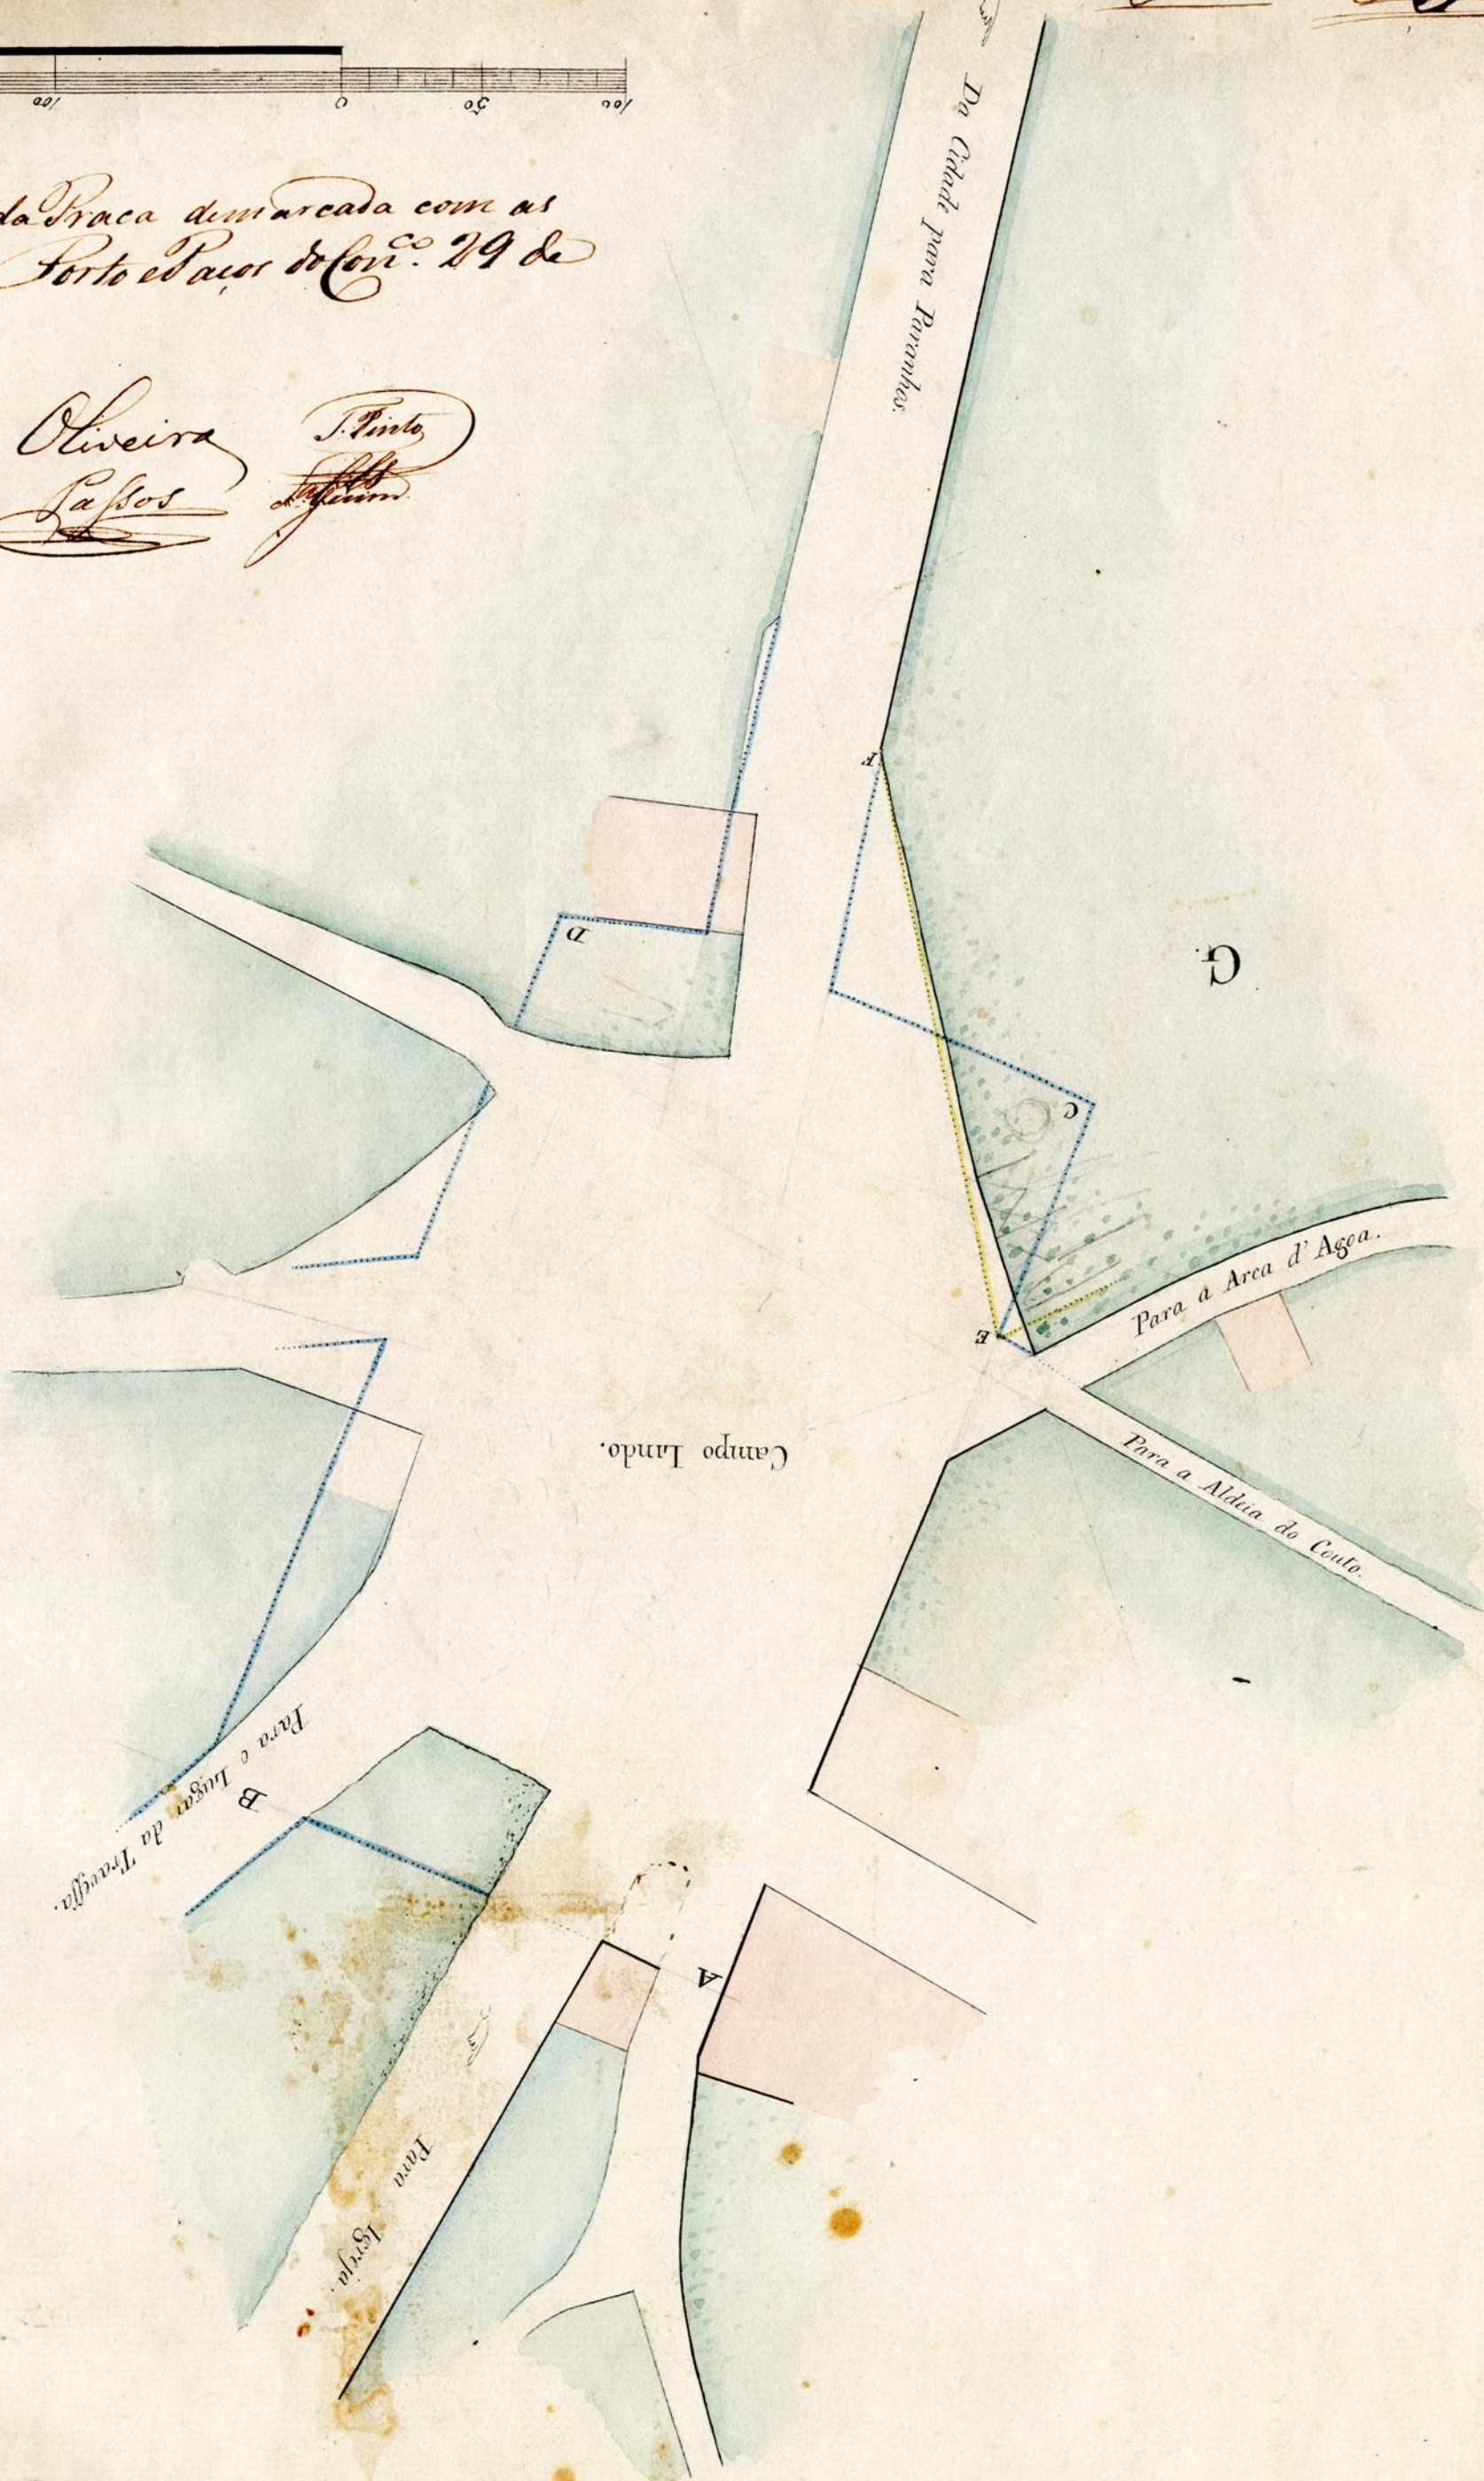

Plano de actual estado de Largo chamado - Largo de São João - na freguesia de S. João:
 levantado para por ele se estabelecer e alinhar a seguir a regular
 forma de terreno G. Este plano indica simultaneamente dois modos de regular
 o mencionado Largo, - eu reduzindo-o a uma paralelogramo de 200 p. de largo,
 segundo as letras ABCD, eu seguindo pelo lado da mesma requerente a linha recta EF,
 de se recuar o eixo das propriedades adjacentes pelo primeiro projecto. Em ambos
 os casos o alinhamento E fica na linha recta da parede da travessa limitrophe, que se
 dirige a Alameda do Couto, e por conseguinte em nada offende as servidões das propriedades vizinhas.