


71

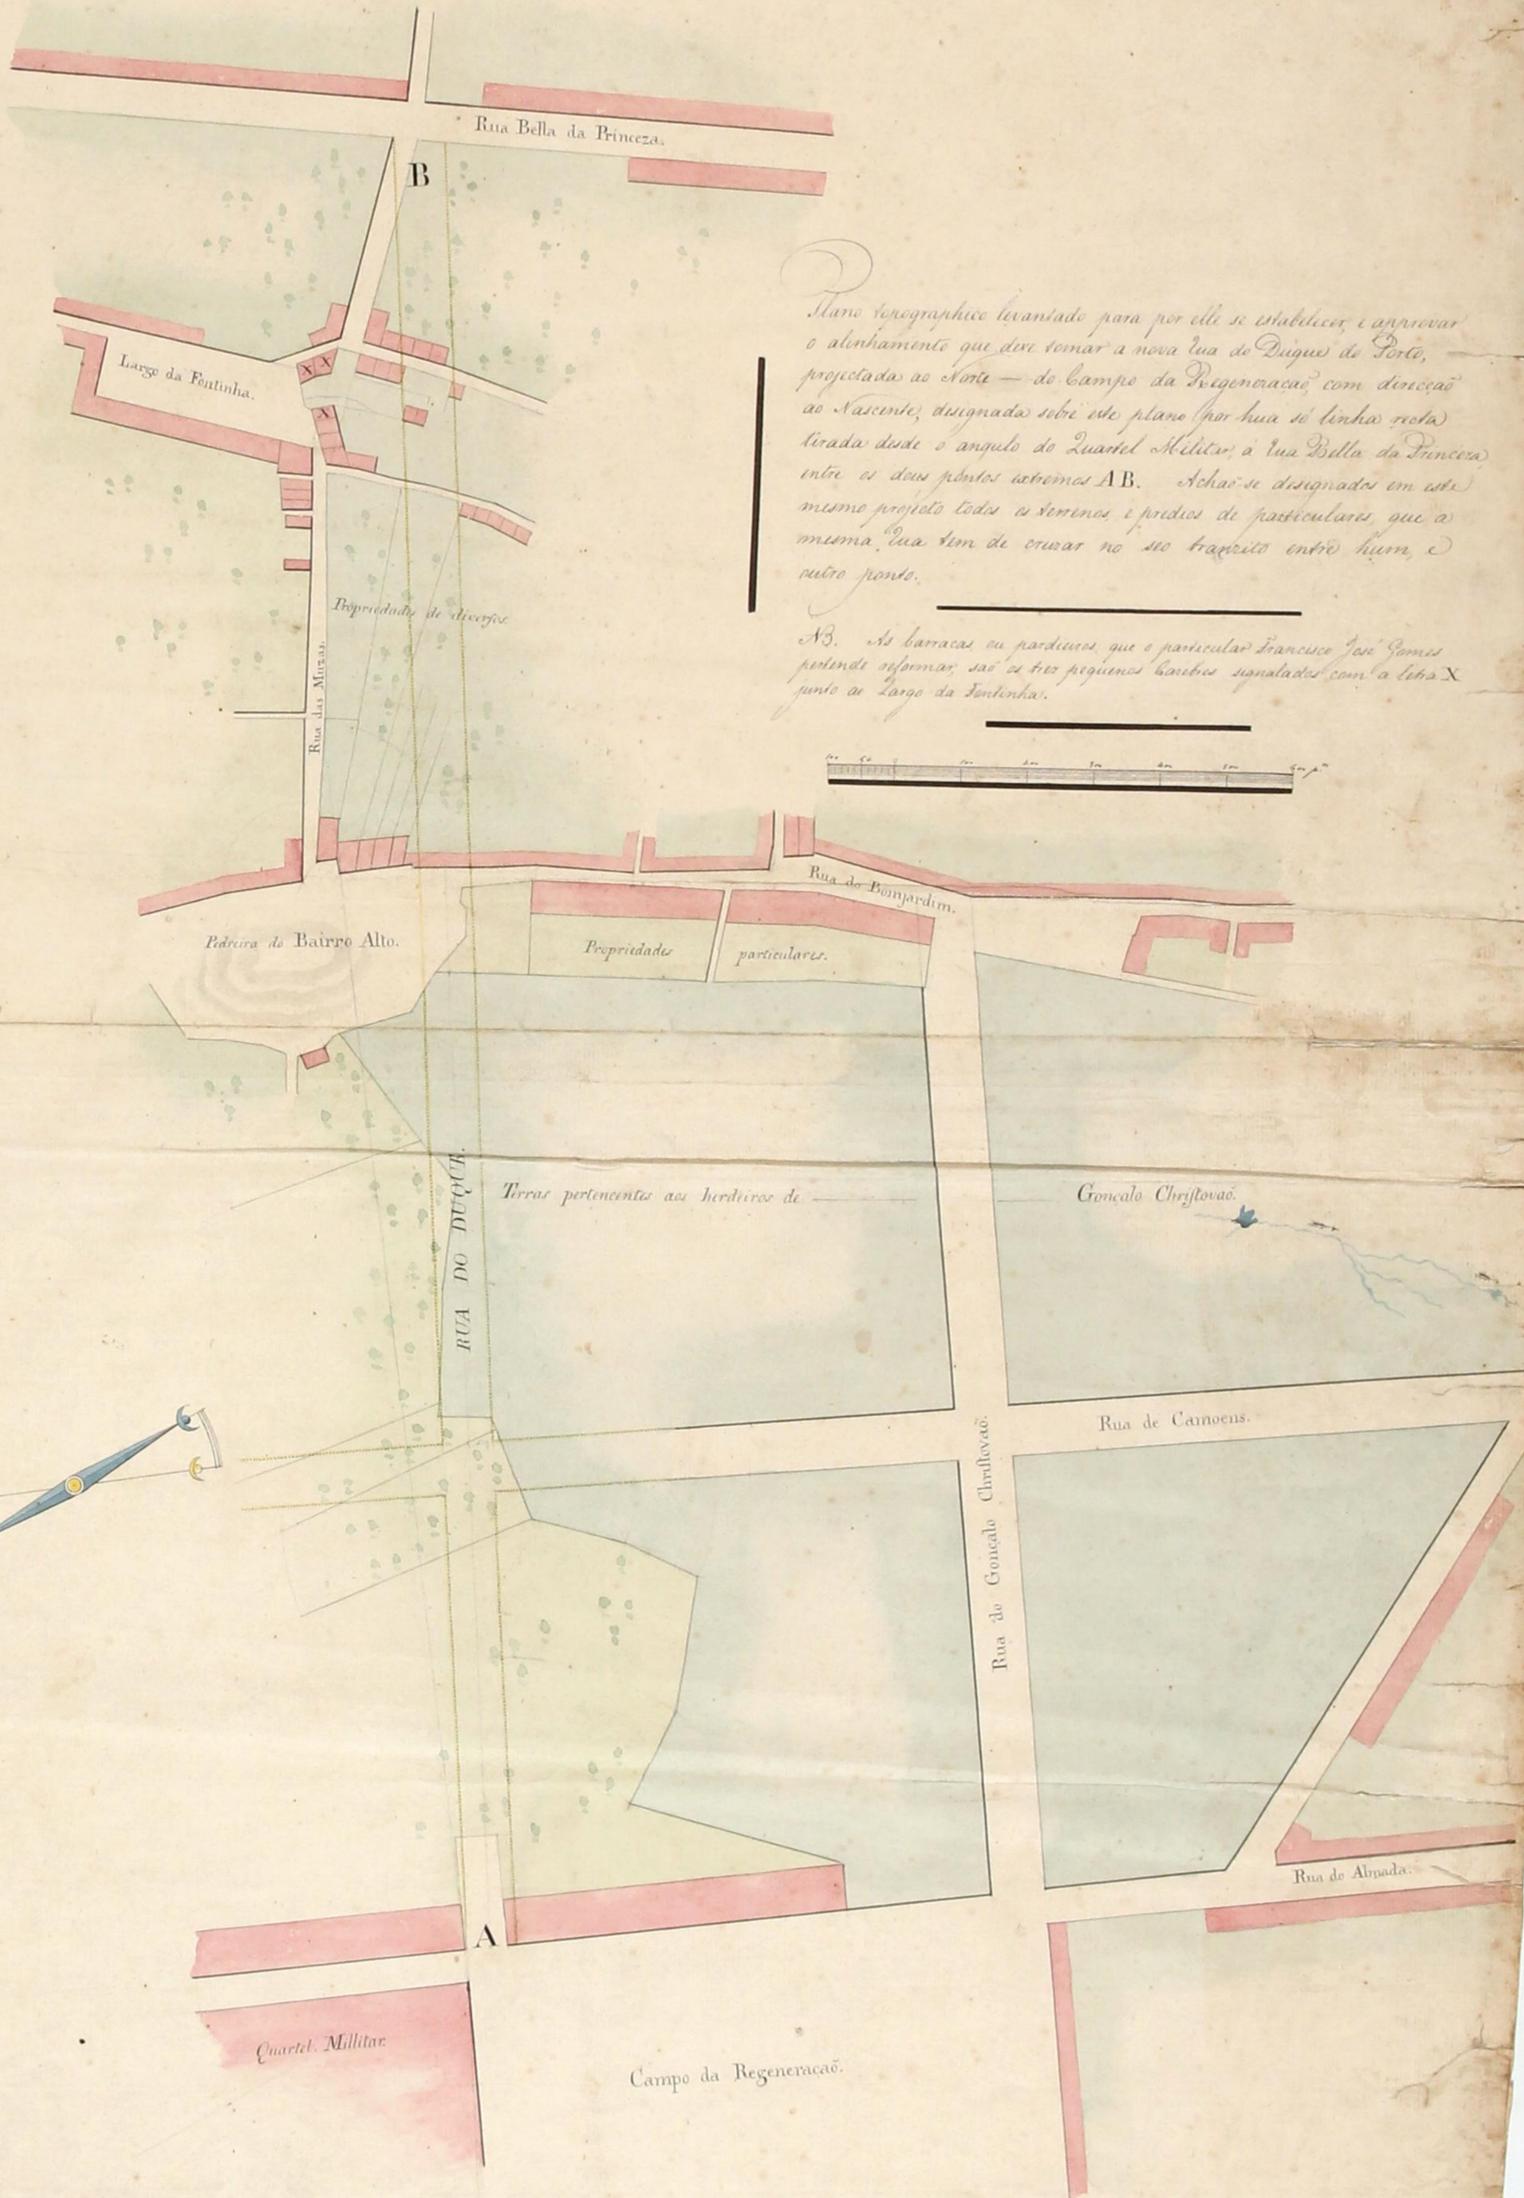

Plano topographico levantado para por elle se estabelecer e renovar o alinhamento que deve tomar a nova rua do Duque de Porto, projectada ao Norte — do Campo da Regeneração, com direcção ao Nascente, designada sobre este plano (por hua só linha recta) tirada desde o angulo do Quartel Militar, à rua Bella da Princesa, entre os dois pontos extremos AB. Acham-se designados em este mesmo projecto todos os terrenos e pedras de particulares, que a mesma rua tem de cruzar no seu trajecto entre hum, e outro ponto.

AB. As barracas ou pedreiras, que o particular Francisco José Gomes pretende suprimir, são as tres pequenas barracas signaladas com a letra X junto ao Largo da Fontinha.

