


Wagen, Hermann Gualter.
p3
H. v. L. J.
Nelson
Macedo
Pinheiro
Lima

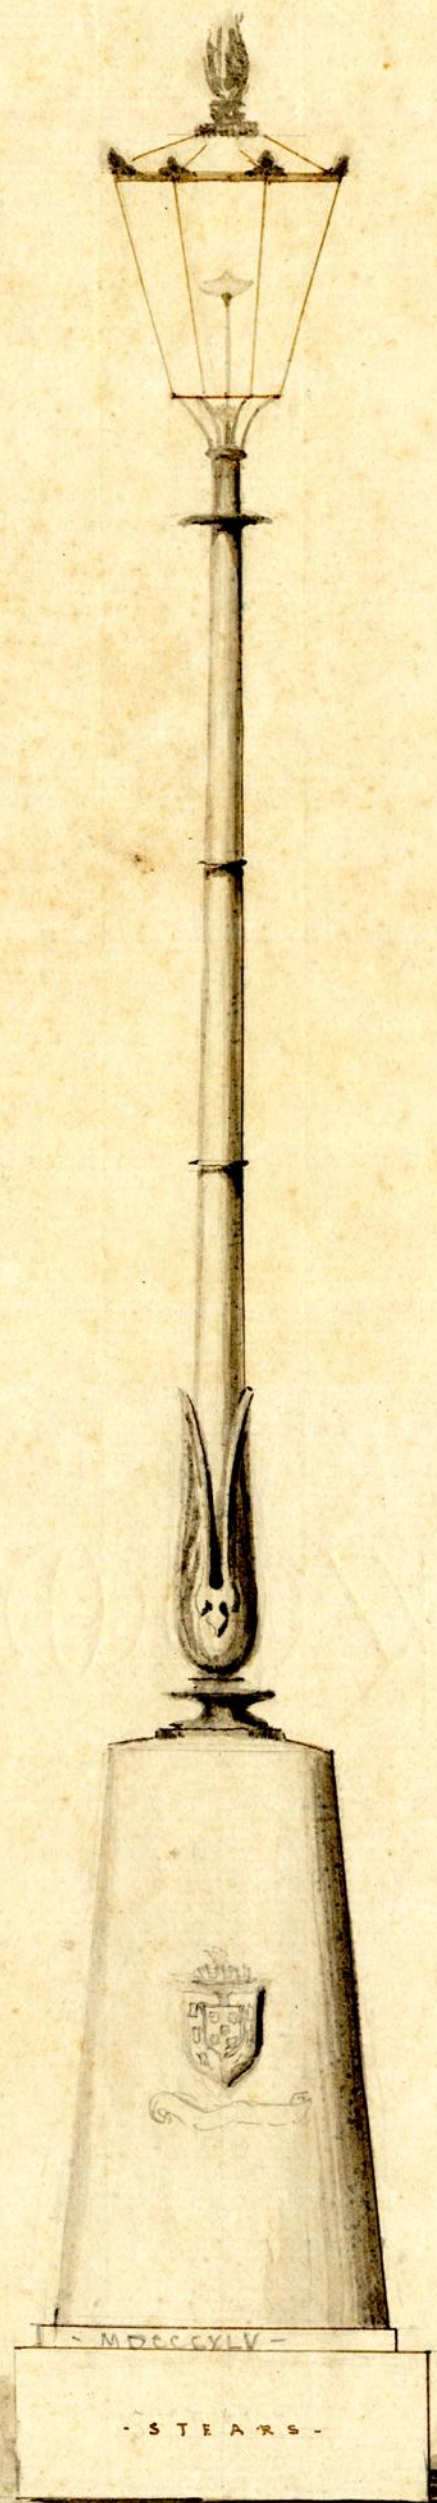

Projet de S'éclairage au Gaz de la Ville de **PORTO.**

x²

CANDELABRE

J. B. Stearns.

pproc: D^{ch} Mathis Tuercken 78
D. M. Tuercken,

D. M. Hancock,