



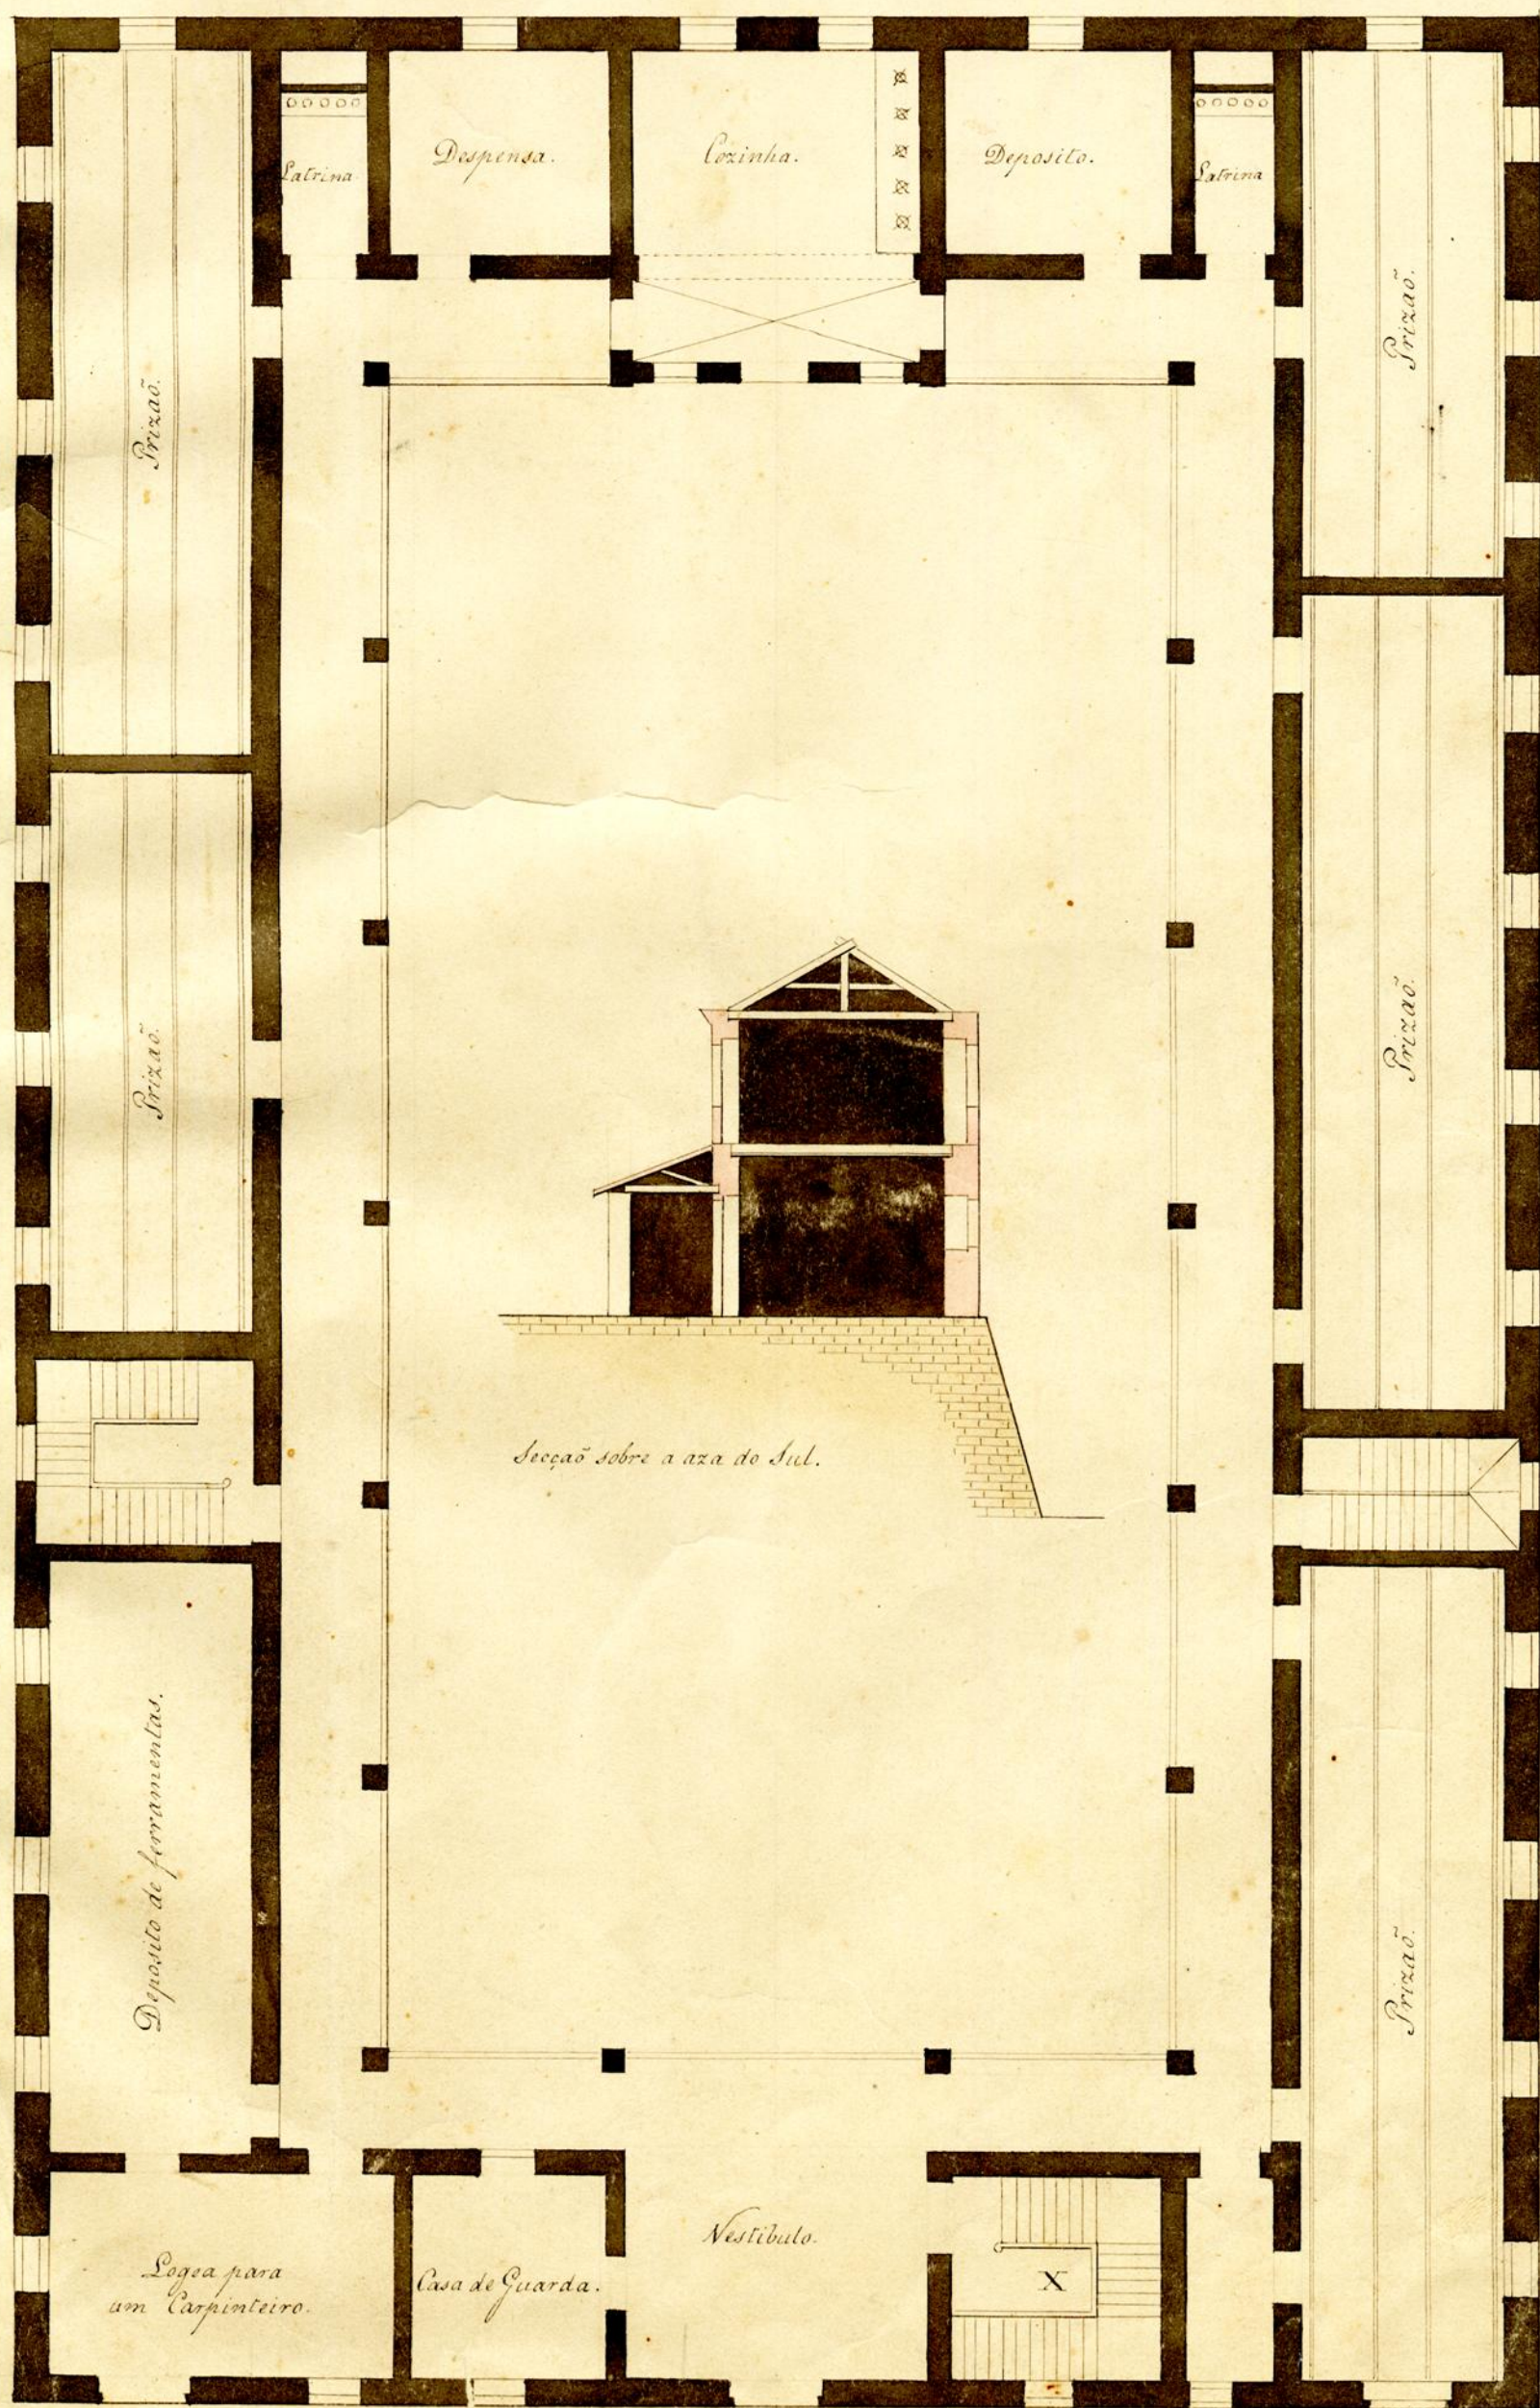

Andar que se projecta não avançar sobre o Portão da entrada,
se não X sofrerá uma pequena mudança, ou será suprimida.

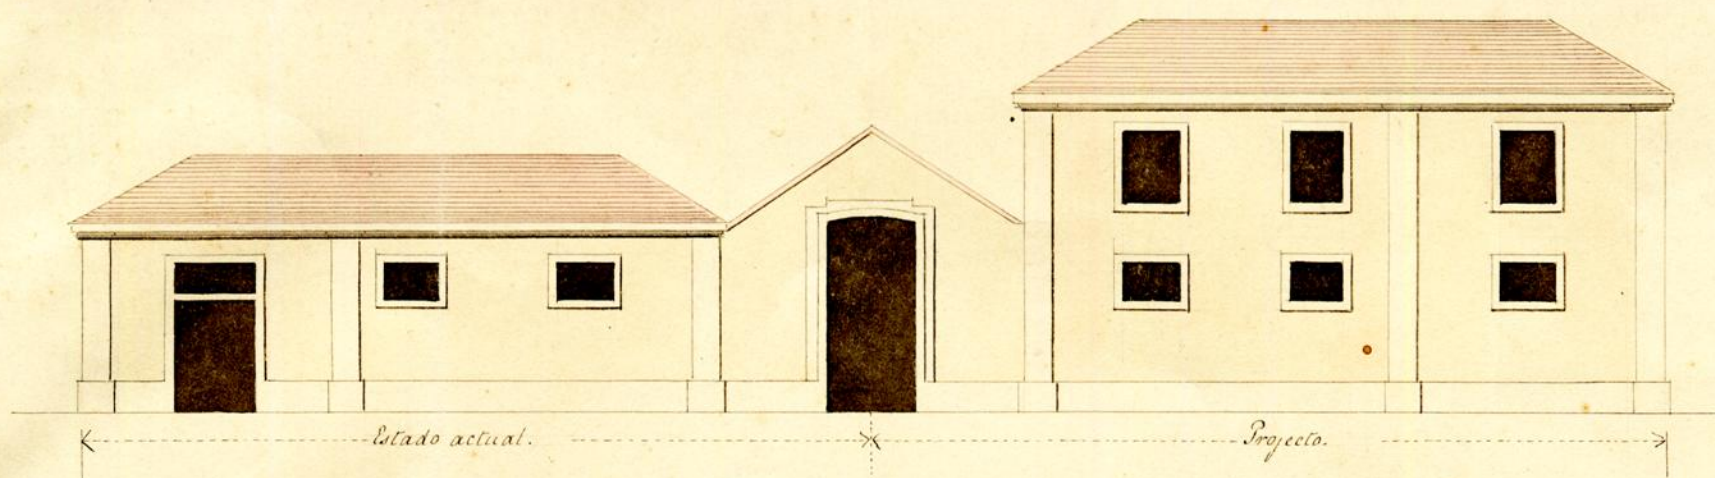